

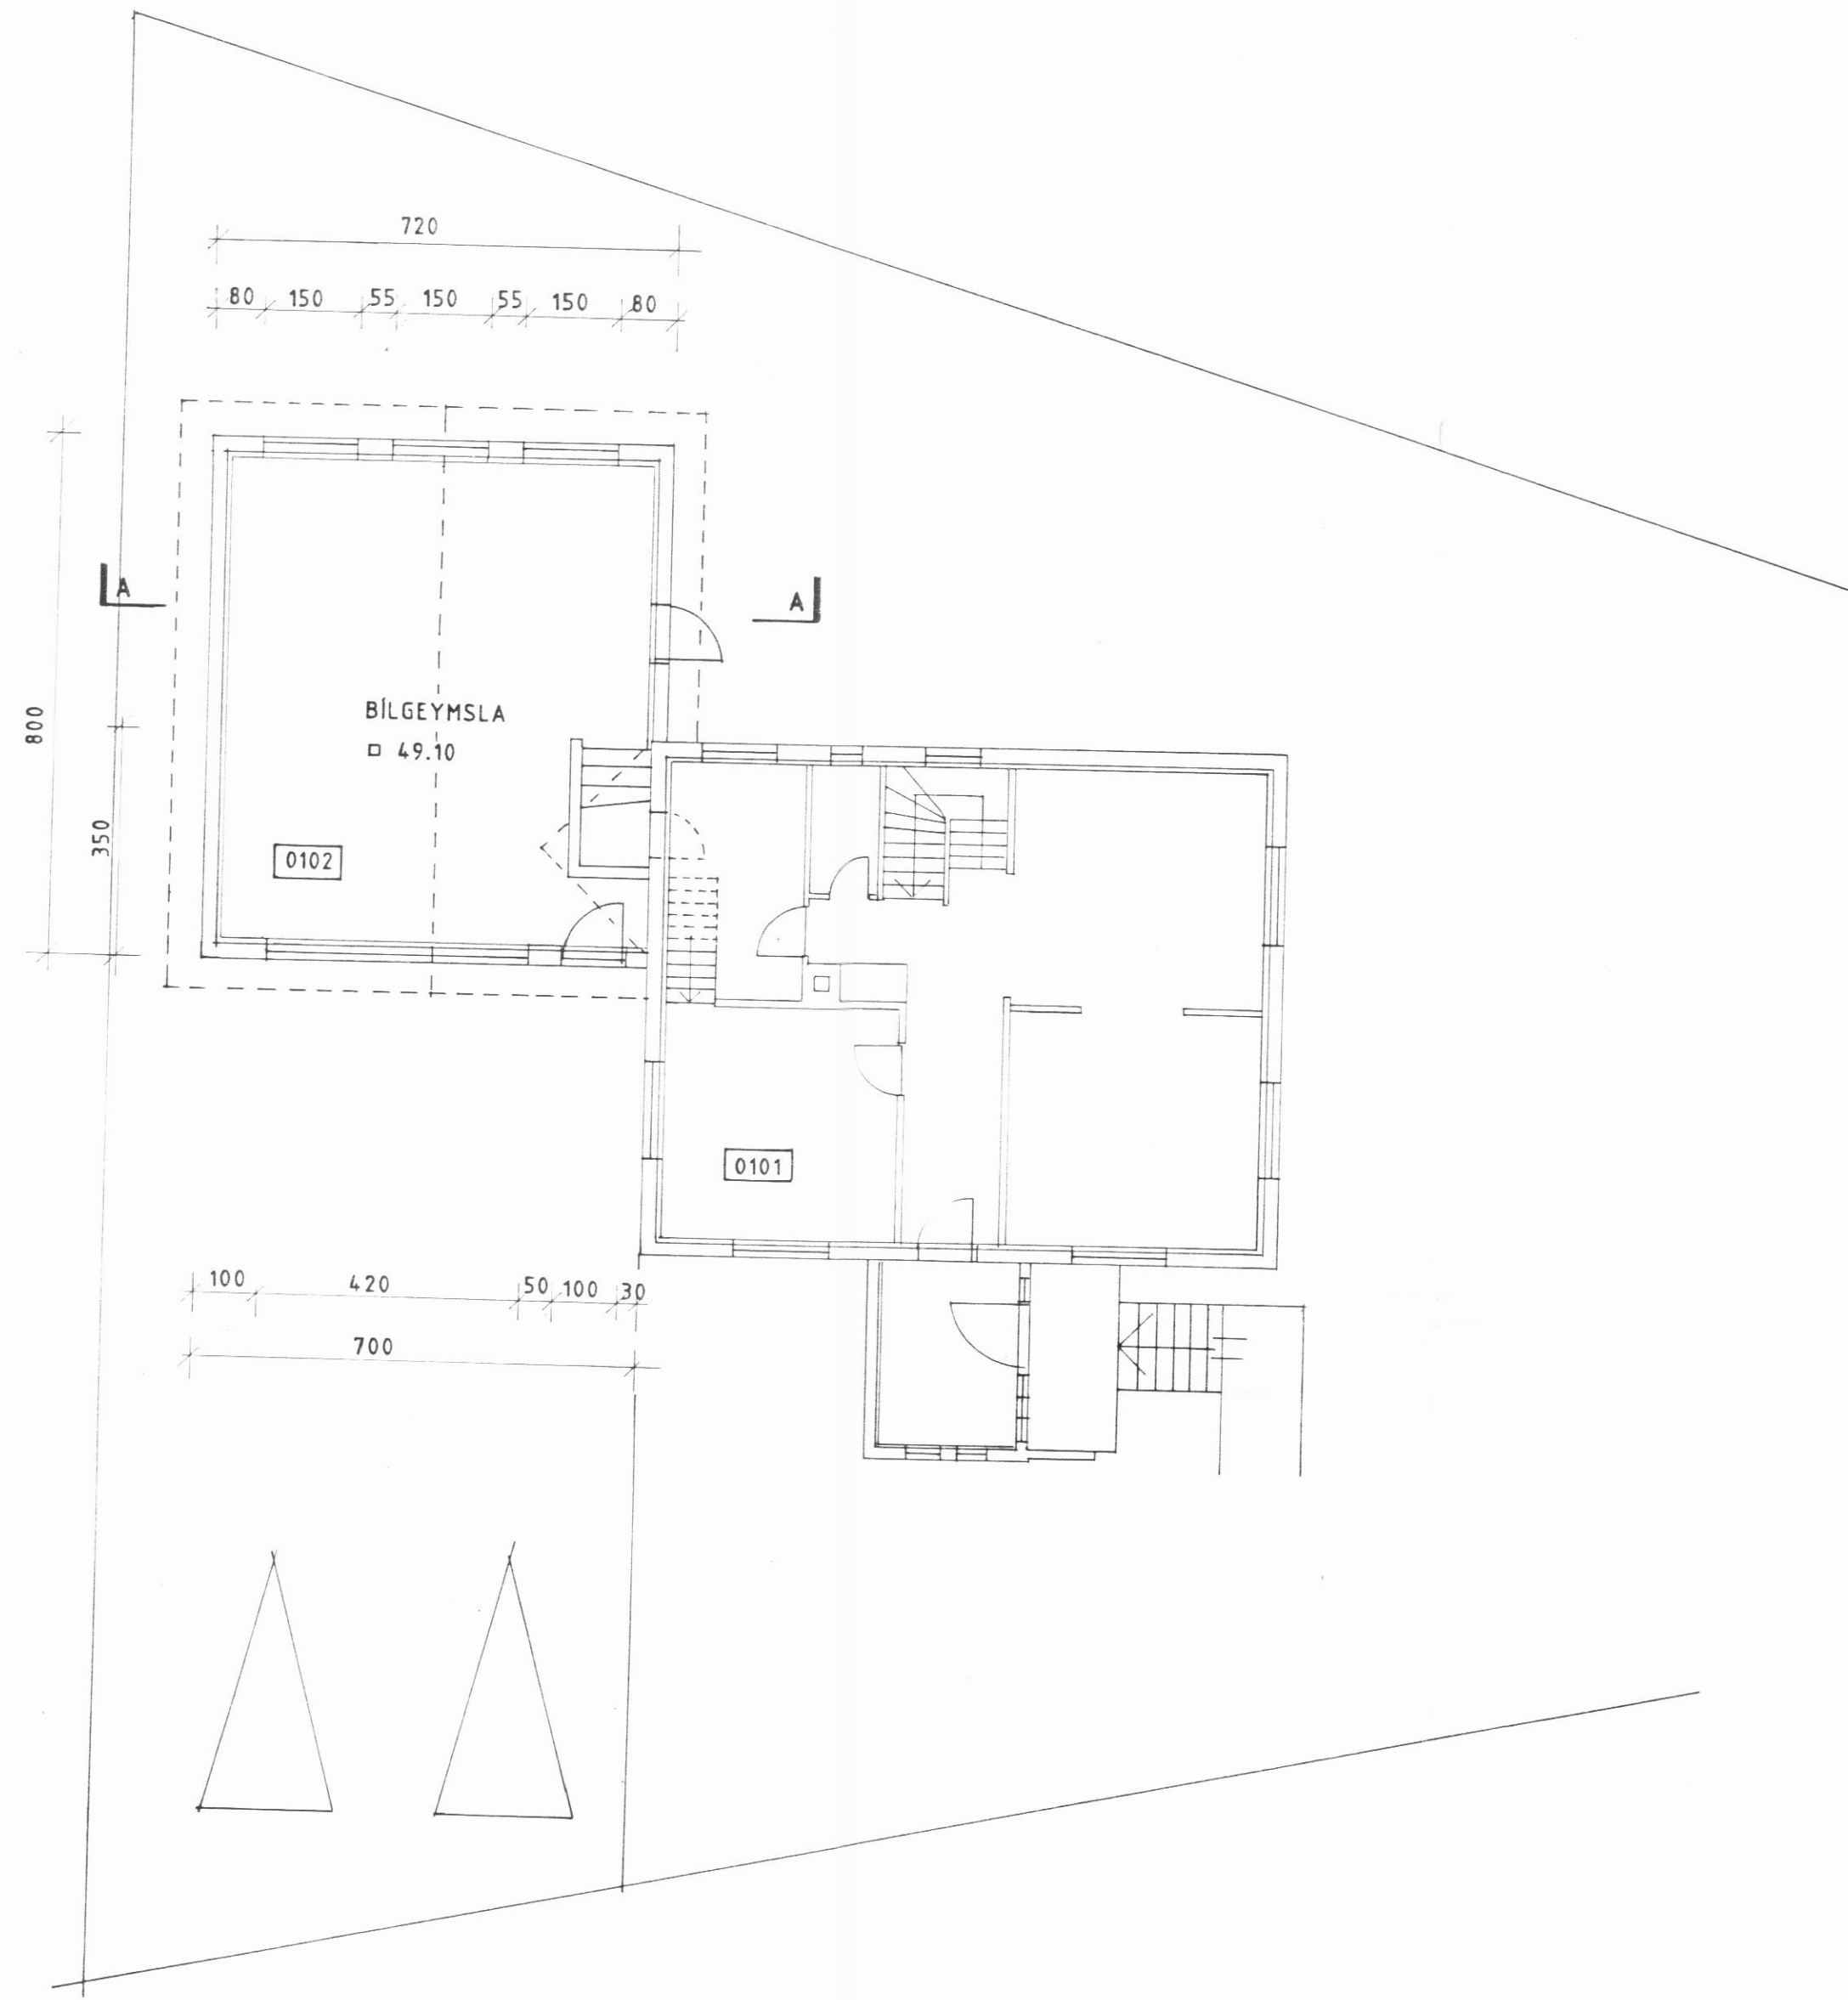


29/01

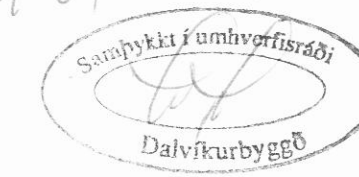

GRUNNMYND mkv.1:100

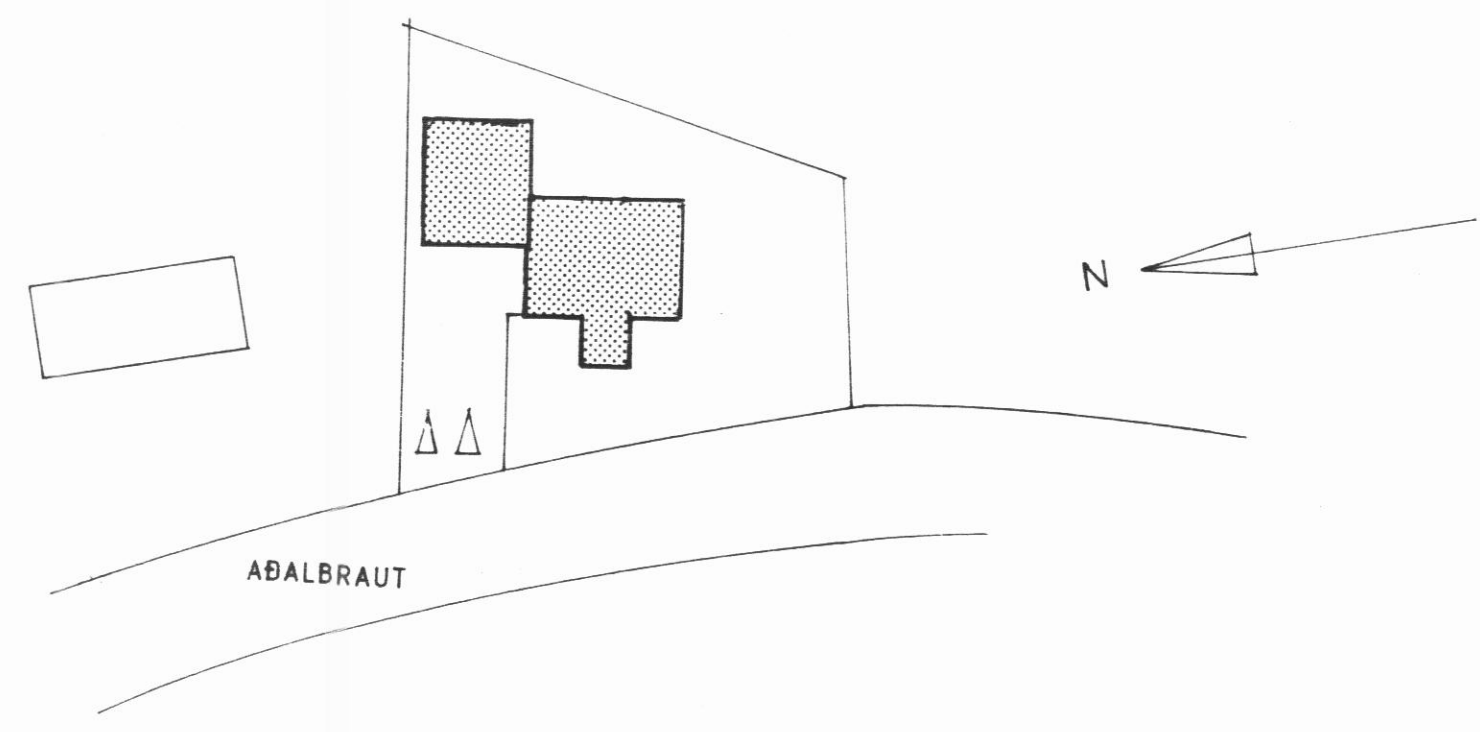

AFSTÖÐUMYND mkv.1:500

BYGGINGARLÝSING BÍLGEYMSLU


STÆRD: 56,90 M² 199,20 M³.

GRUNNUR, GÓLF, VEGGIR ÚR JÁRN BENTRI STEINSTEYPU. BURÐARVIRKI ÞAKS ÚR TIMBRI. ÞAK KLÆTT 25MM BORDUM, LAGT ÞAKPAPPA OG KLÆTT BÄRUJÄRNI. ÚTVEGGIR EINANGRÁÐIR MEÐ 75MM PLASTEINANGRUN OG MÚRHÚÐAÐIR. ÞAK EINANGRÁÐ MEÐ 180MM ÞAKULL OG KLÆTT MEÐ GIPSI.

PÁLMALUNDUR, ÁRSKÓGSSANDI

HEITI: BÍLGEYMSLA
GRUNNMYND, AFSTÖÐUMYND
DAGS. JÚLÍ 2001
MKV. 1:100, 1:500
TEIKN. HÁG.
VERK.

A01

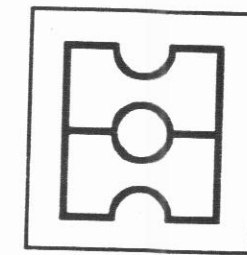

ARKITEKTA- OG VERKFRÆÐISTOFA HAUKS ehf.
KAUPANGI V/MÝRARVEG, 600 AKUREYRI, SÍMI 460 4400, FAX 460 4401