



9/9/01
 Samþykkt í umhverfisstáði
 Dalvíkurbyggð

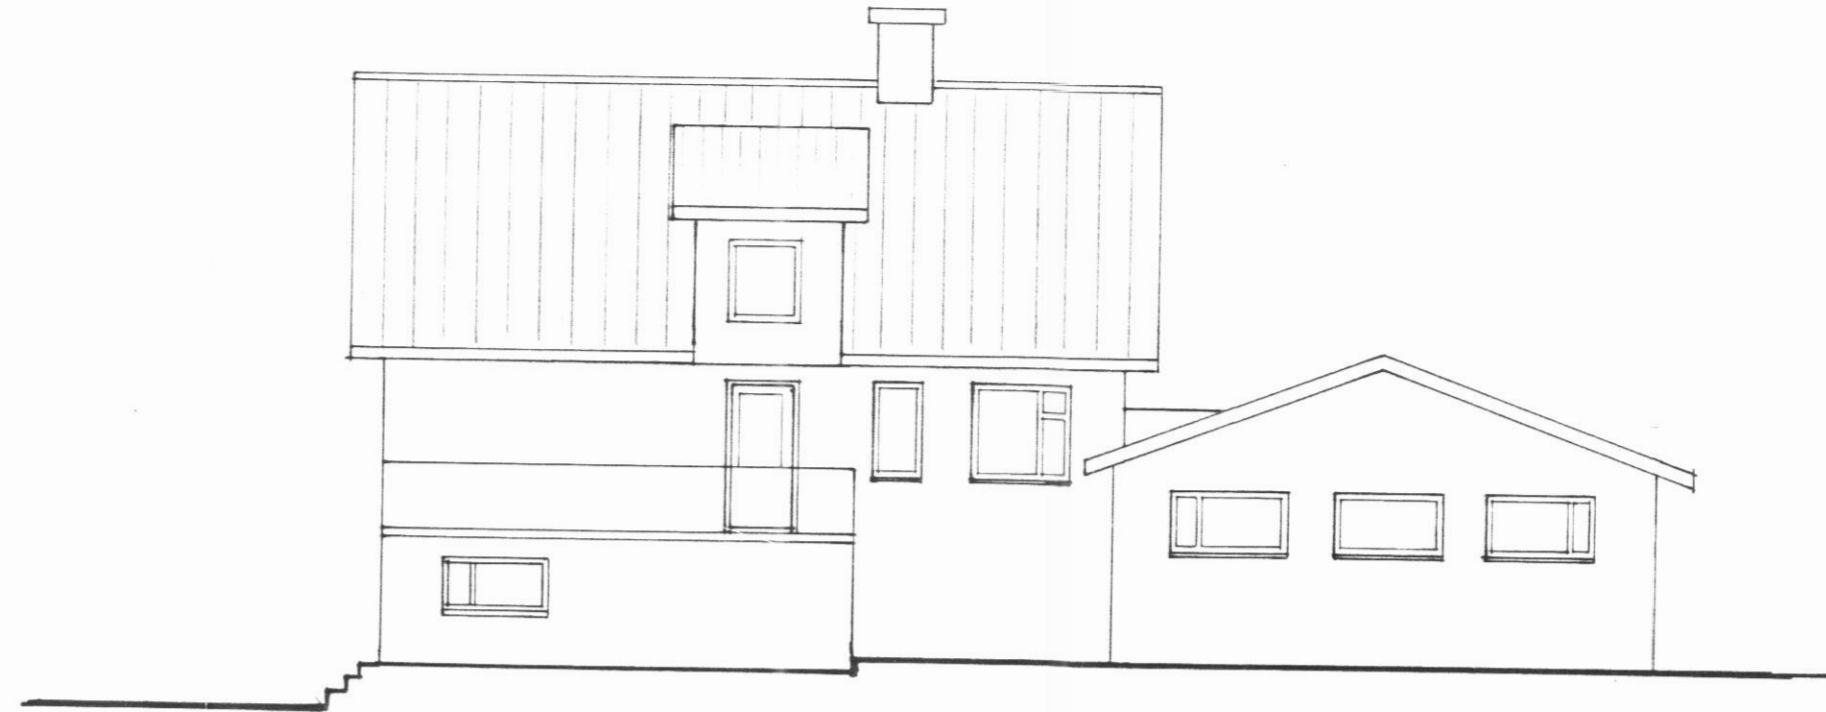

VESTUR




AUSTUR

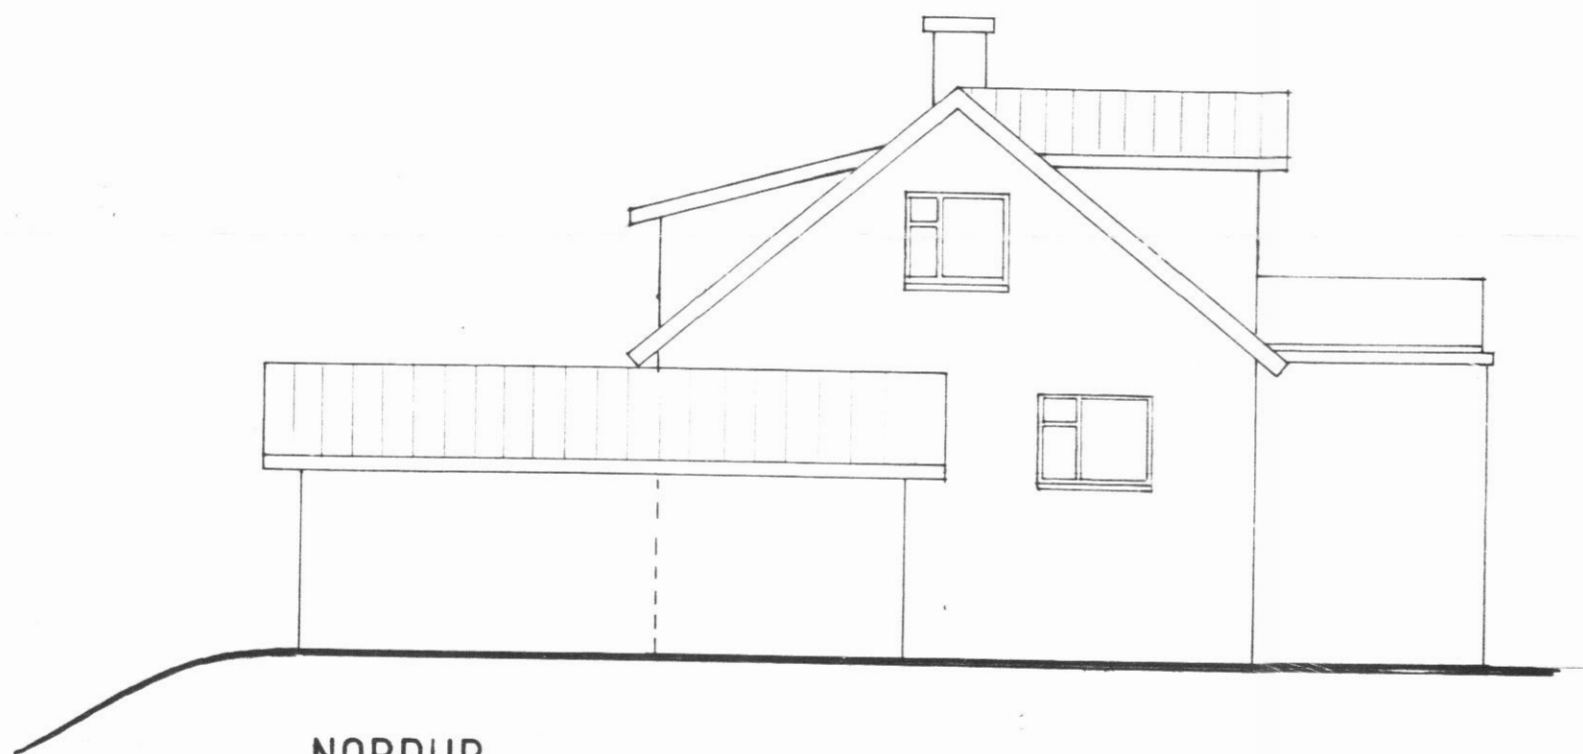


NORÐUR



SUÐUR

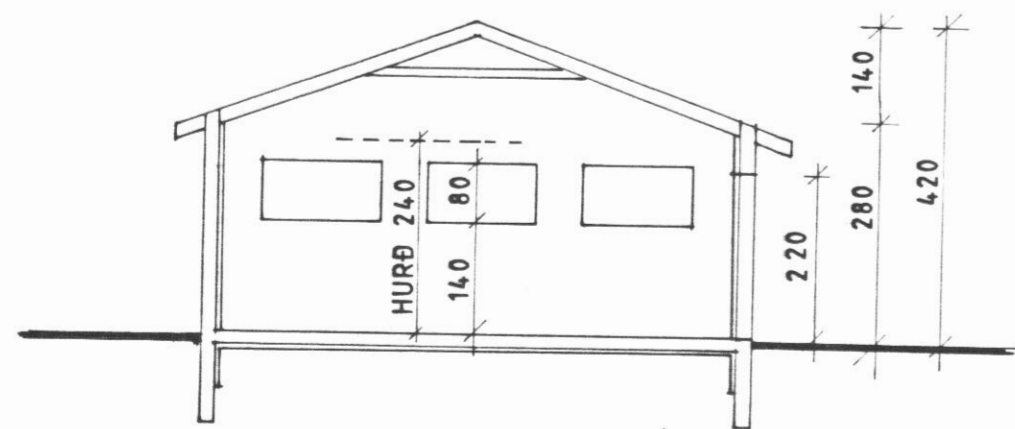

SNEIDING m.kv.1:100 A-A

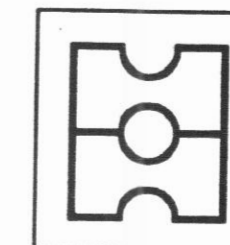

PÁL MALUNDUR, ÁRSKÓGSSANDI

HEITI: BILGEYMSLA
 ÚTLITSMYNDIR, SNID
 DAGS. JÚLÍ 2001
 MKV. 1:100
 TEIKN. HÁG.
 VERK. A02
 ARKITEKTA- OG VERKFRÆDISTOFA HAUKS ehf.
 KAUPANGI V/MÝRARVEG, 600 AKUREYRI, Sími 460 4400, FAX 460 4401

9/9/01