




Samf. í byggingarskið  
 29-6-82 BYGGINGARFULLTRÚI  
 EYJAFJARDARSVÆDIS - VESTURSVÆDI  
 Jóhann Guðmarsson

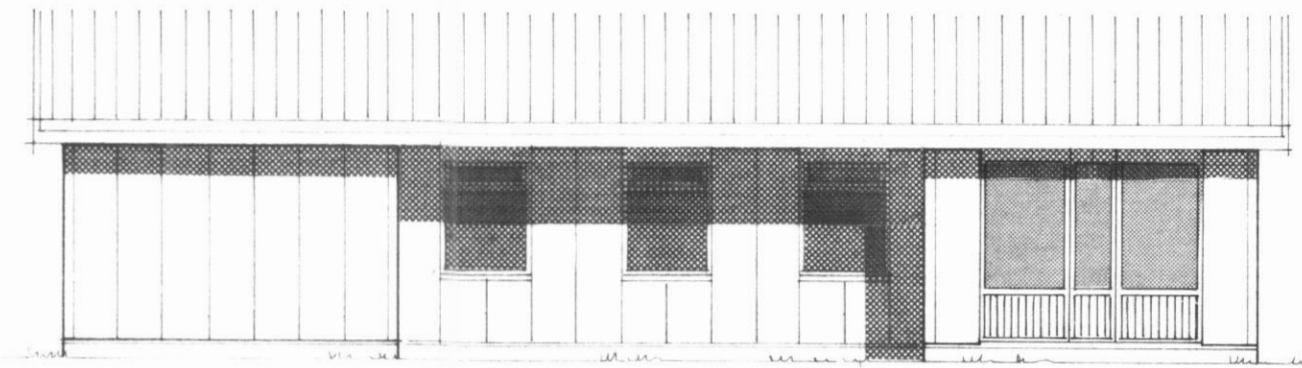


VESTLÆG HLIÐ

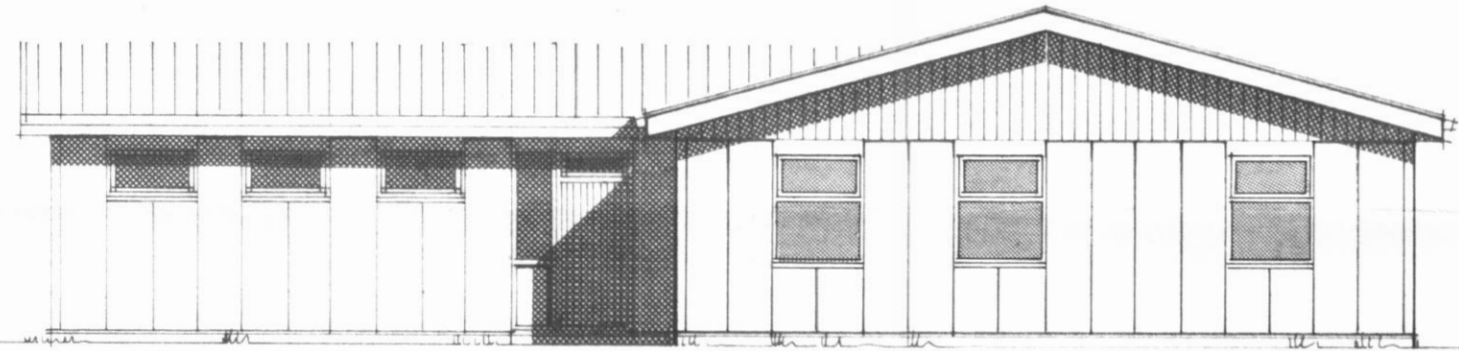

NORÐLÆG HLIÐ

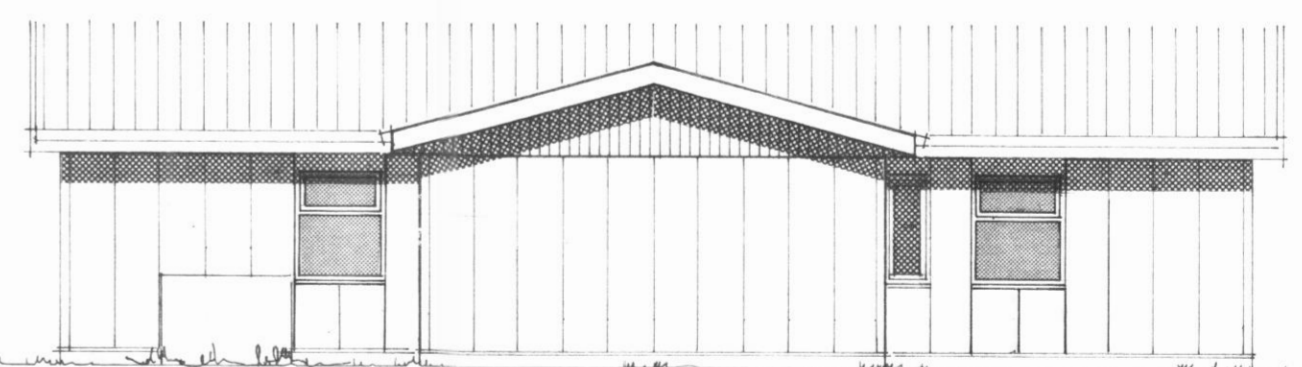

AUSTLÆG HLIÐ

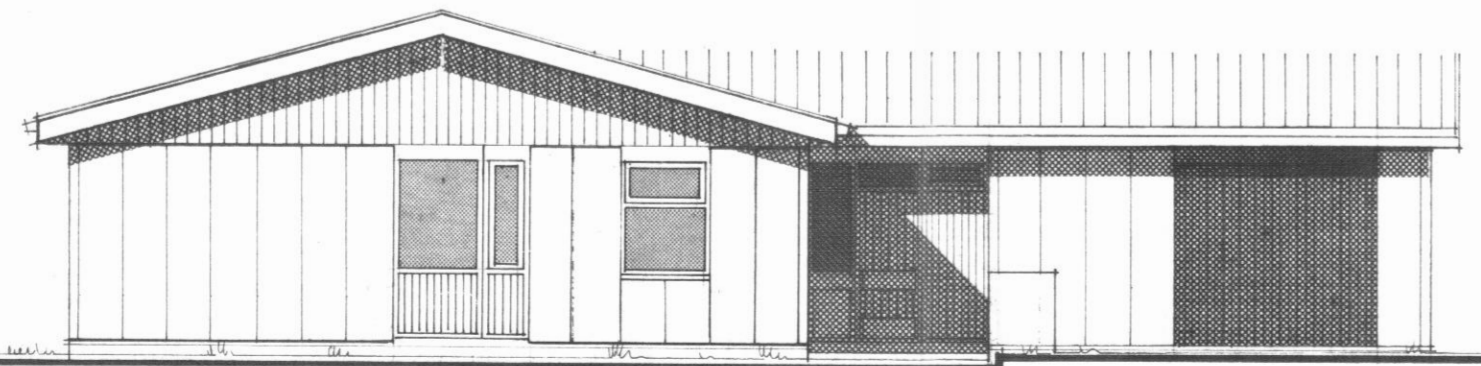

SUÐLÆG HLIÐ

27. JÚLÍ 1982, ELÐRI TEIKNINGAR FALLI ÚR GILDI.

SVEINN G. SVEINSSON SIGURÐUR SIGURÐSSON

S. 84599

RVÍK 1 MAÍ '82	<b>HÚSASMÍÐJAN</b> H SÚÐAVOGI 3-5, RVÍK. Sími 86322	GERÐ NR.
REIKN. SS	F FÍFUHVAMMI KÓPAV. Sími 43521	VERK NR.
TEIKN. S6S	ÓLDUGATA 6,	S 678
YFIRF.	LITLA-ÁRSKOGSSANDI	TEIKN NR. 2
MÆLIKV.	ÚTLITSMYNDIR	
1: 100		