

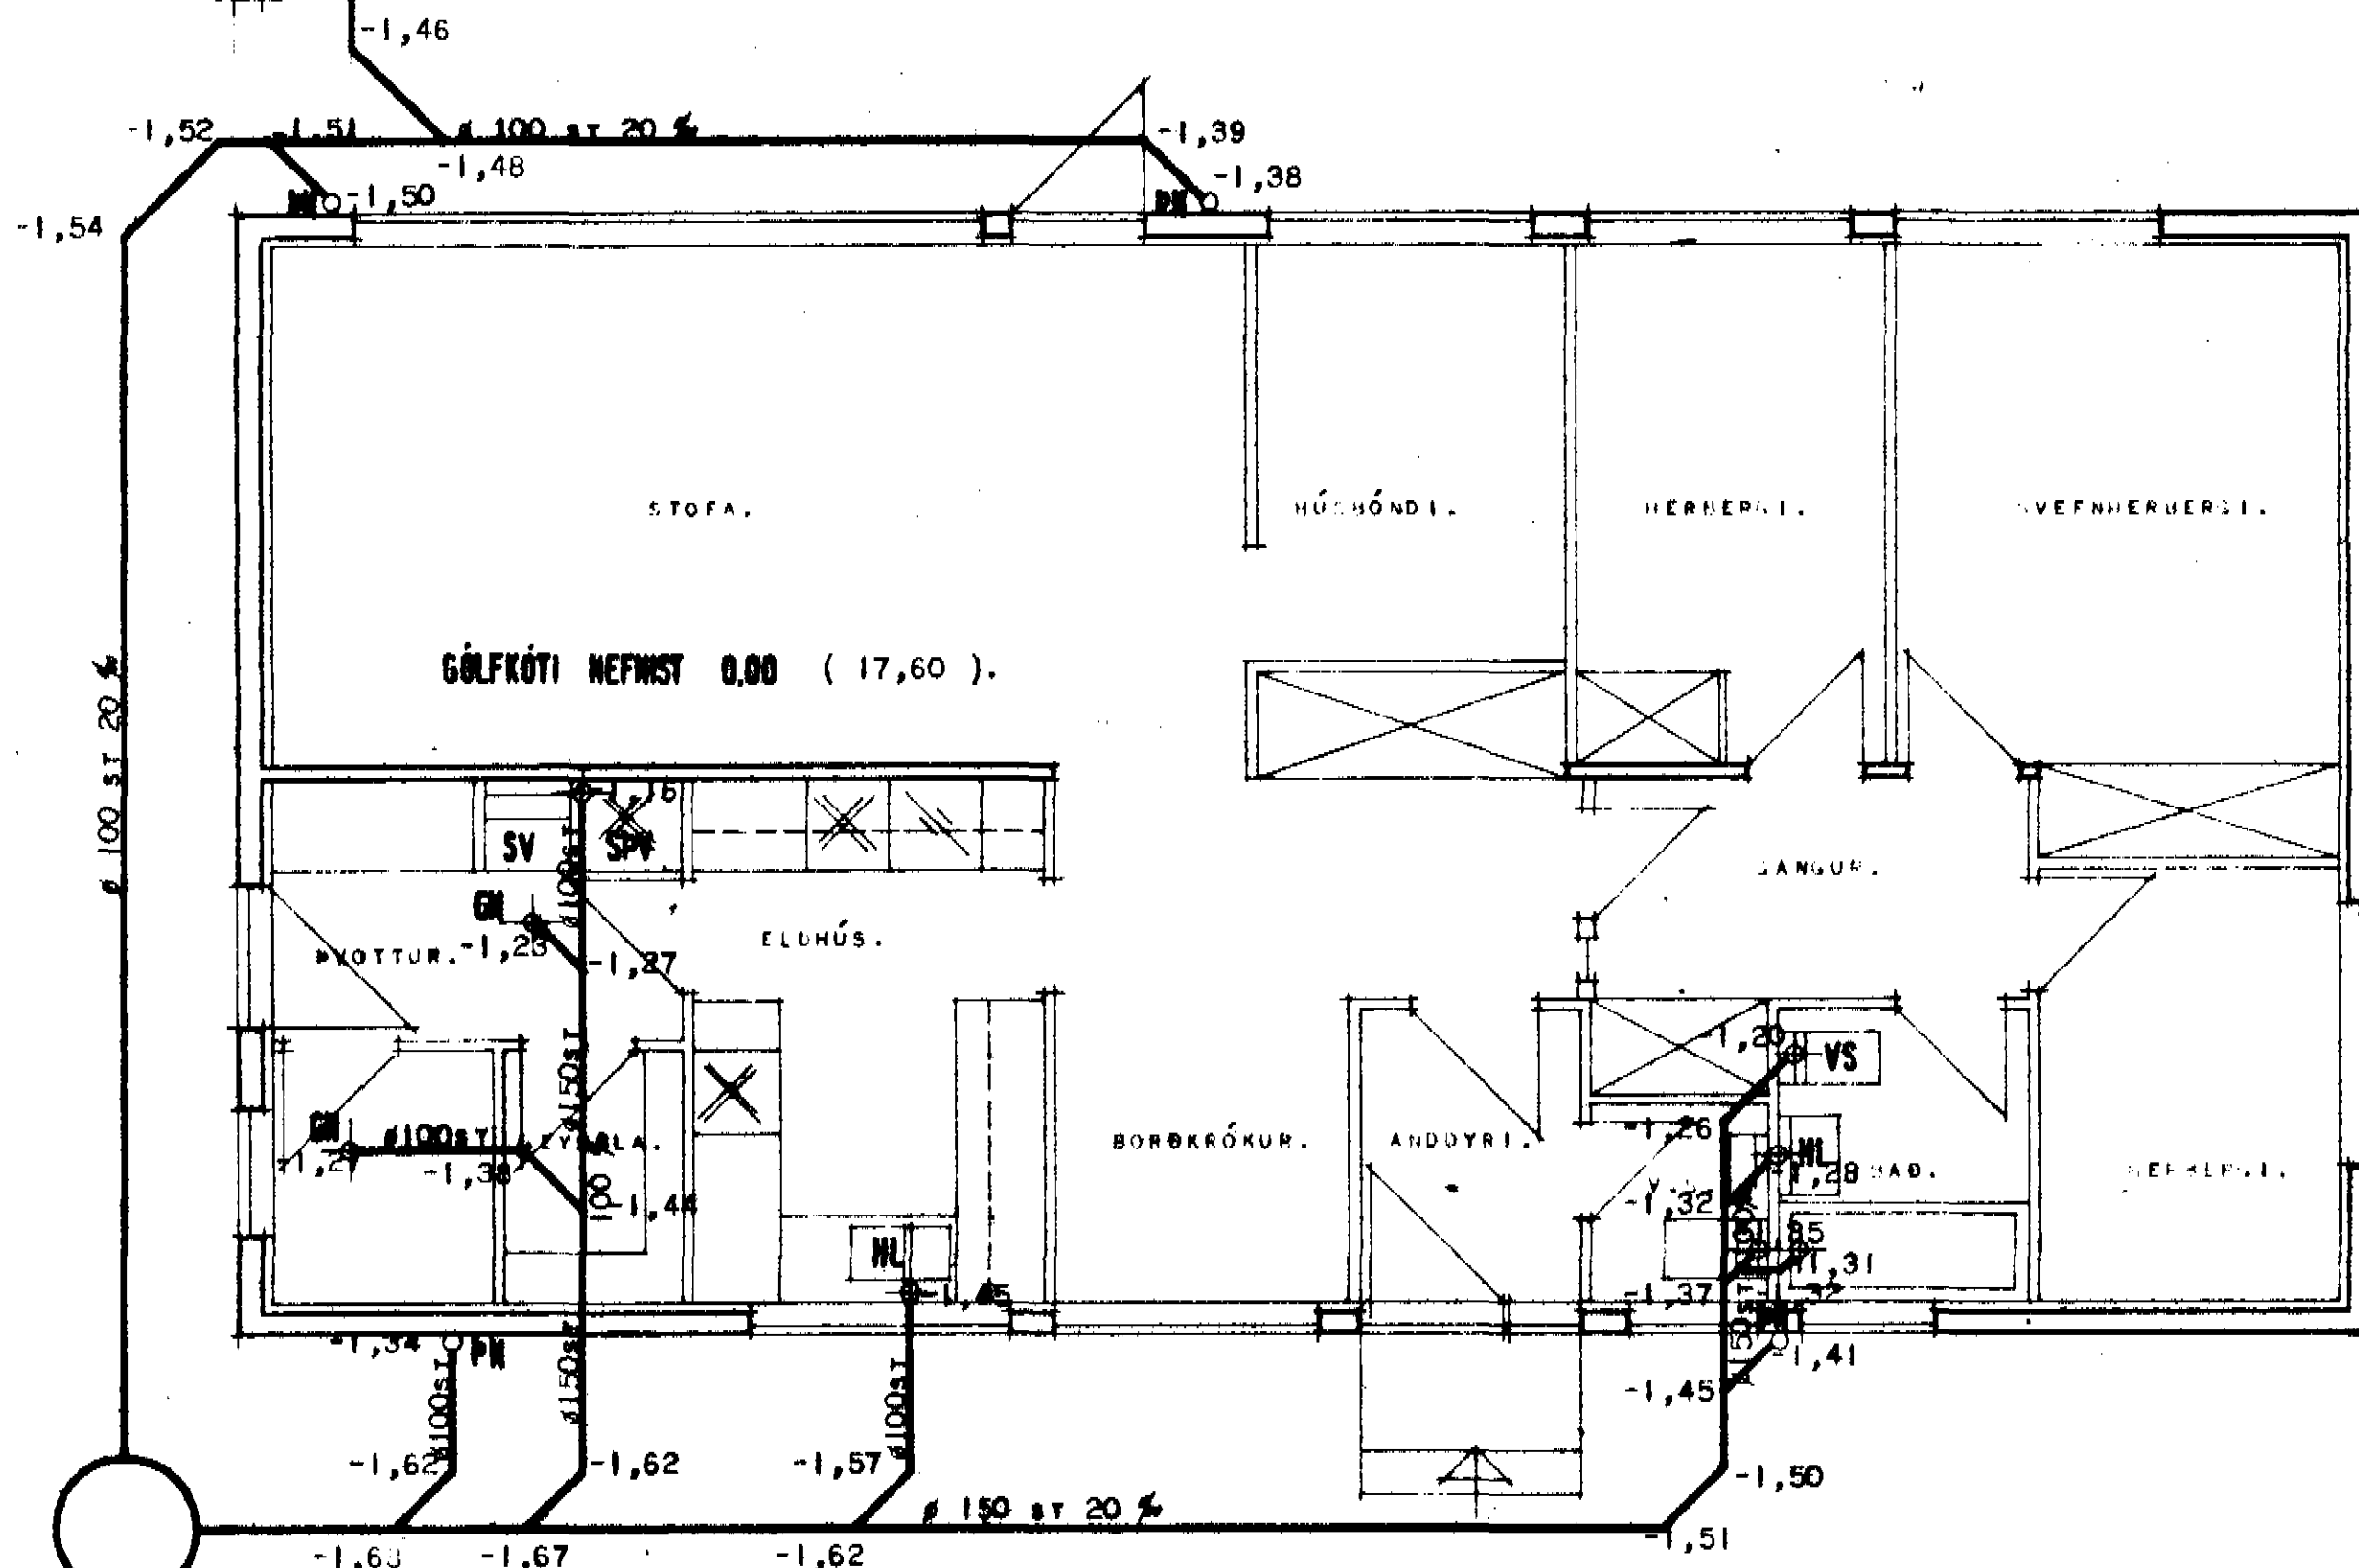


ATH. TÖLUR Í SVIGA VIÐ GÓLFKÓTA ERU Í SAMRÆMI VIÐ HÆÐARKERFI HELLU.

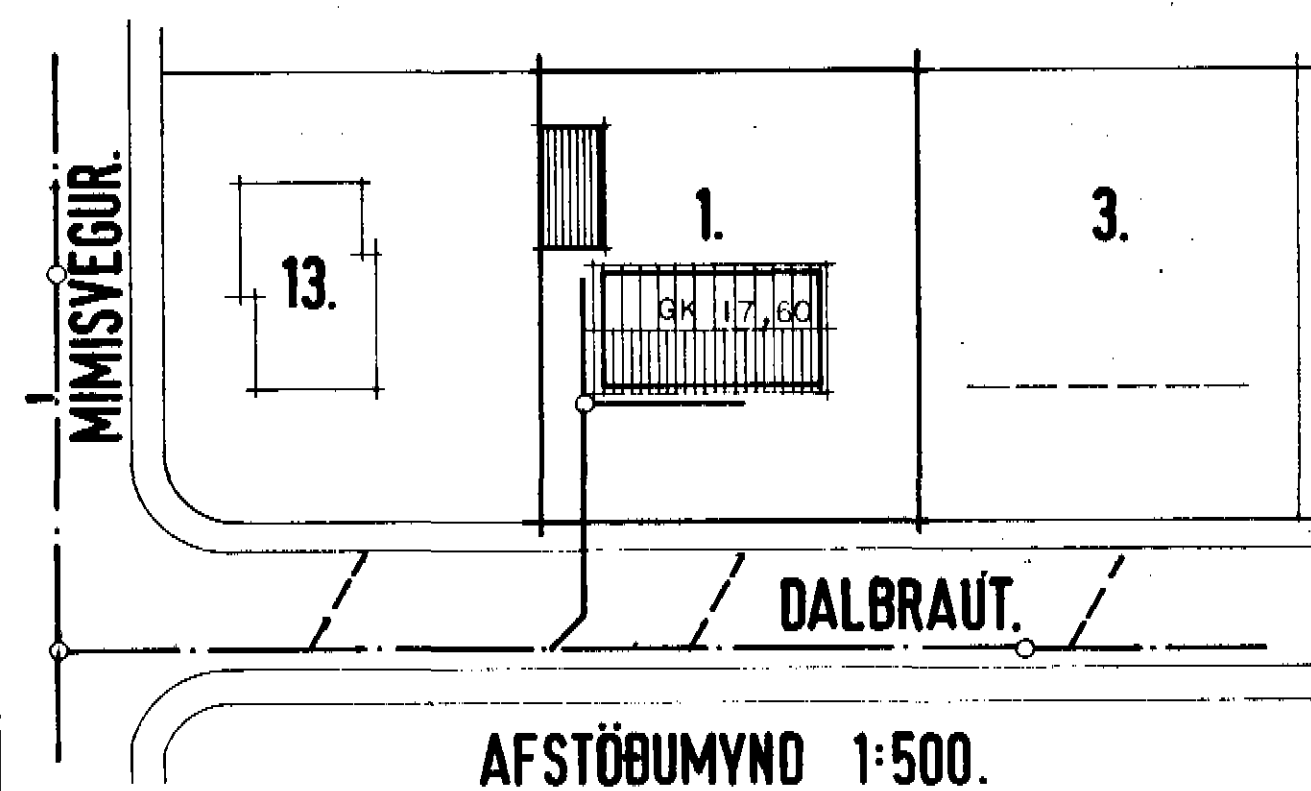

HRB 1000 -1,71

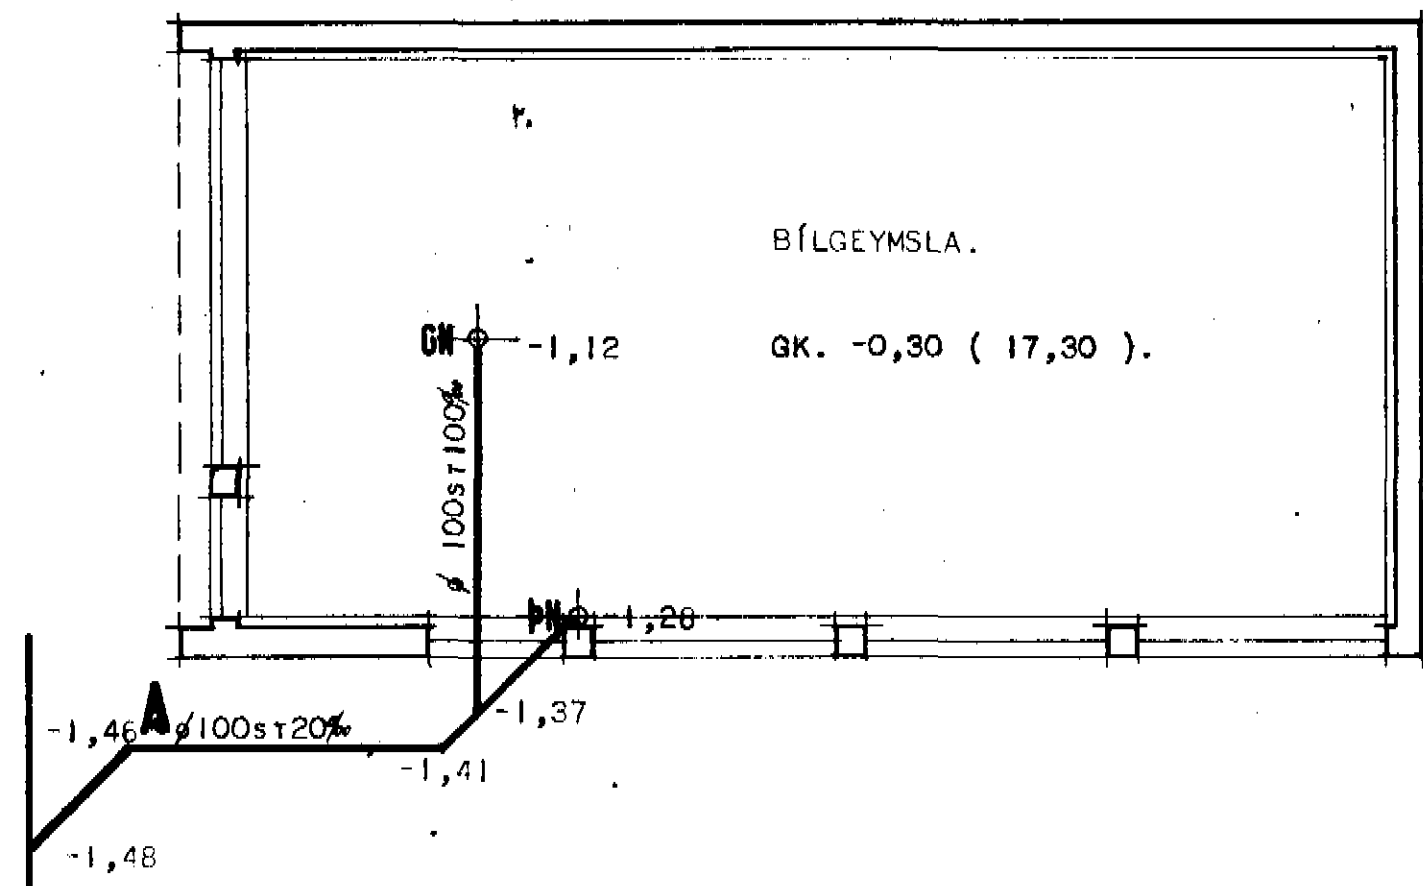

SKÝRINGAR:
GRUNNLAGNIR SÉU ÚR STEYPTUM PÍPUM OG ERU INNRI ÞVERMÁL ÞEIRRA GEFIN UPP Í MM. Á GRUNNMÝND.
ÞÉTTINGAR Á SAMSEYPTUM SKAL GERA MED TJÖRUHAMPI OG STEYPUASFALTI EDA TJÖRUHAMPI OG SEMENTSLÖGUN.
BEYGGJUR Á LÖGN SKAL FRAMKVAMA MED ÞAR TIL GERÐUM BEYGGJUTYRKJUM EN HILLI BEYGGJUPUNKTA SÉ LÖGNIN BEIM.
HÆÐIR ERU MIÐAÐAR VIÐ BOTN Á PÍPUM. LÖBRÉTTIR STOFNAR SÉU ÚR STEYPUJÁRNS EDA PLASTPÍPUM OG ER TEGUND PLASTPÍPNA HÁÐ SAMÞYKKI BYGGINGAFULLTRÚA. Á ÖLLUM HREINLETISTEKJUM OG HÍÐURFÖLLUM SVO O. TENGINGUM FYRIR SJÁLVIKKA ÞVOITAVÉL SÉ VATNSLÁS. EFTI OG VINNA SÉ Í SAMRÆMI VIÐ HOLÞRÉSAREGLUGERÐ Í REYKJAVÍK.

MERKINGAR:
HRB MERRKIR HREINSIBRUNNUR.
SPV SJÁLVIK ÞVOITAVÉL.
GN GÓLFNÍÐURFALL.
EV ELDHÚSVASKUR.
ÞN ÞAKNÍÐURFALL.
BK ÞAKKER.
HL HANÐLAUG.
VS VATNSSALERNI.
JK JARÐKÓTI.
GN GÓLFKÓTI.

ATH: GÓLFKÓTI HÚSS NEFNIÐ 0,00 ÖG ER HÆÐARSETNING SKOLPLAGNAR MIÐUÐ VIÐ ÞANN KÓTA. ATHUGA SKAL HVORT NÆGUR HALLI NÆST FRÁ BRUNNI AÐ GÖTULÖGN, AÐUR EN VINNA HEFST VIÐ FRÁRENNSLISLÖGNINA. (MINNSTI HALLI 20 ‰, NESTI HALLI 300 ‰).

HÚSNEDISMÁLASTOFNUM RÍKISINS LAUGAVEI 77 REYKJAVÍK SM 20500

VERKNR. **10001** BLAÐNR.

DALBRAUT 1, DALVÍK.

FRÁRENNSLISLAGNIR: GRUNNMÝND.

MAÐNAB	B.J.	YFIRFARI	M/11.25 B.S.
REKNAÐ	B.J.	STAÐFERT	KLR 10/11'7
TEIKNAB	K.L.R.	BREYTT	
KVARÐI	1:50		

Handwritten signature and date