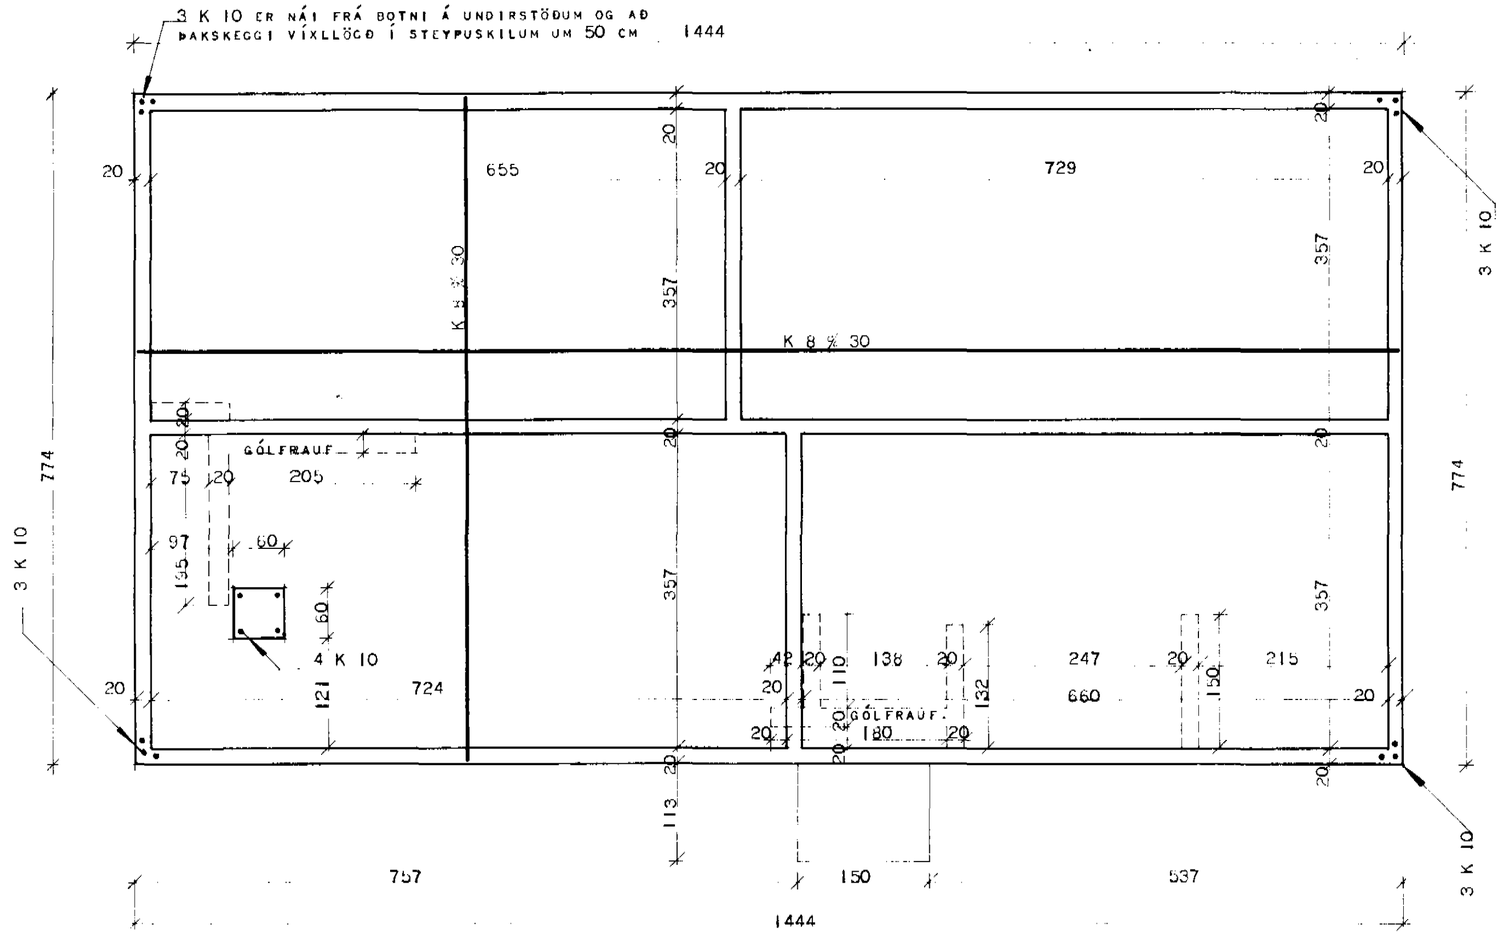

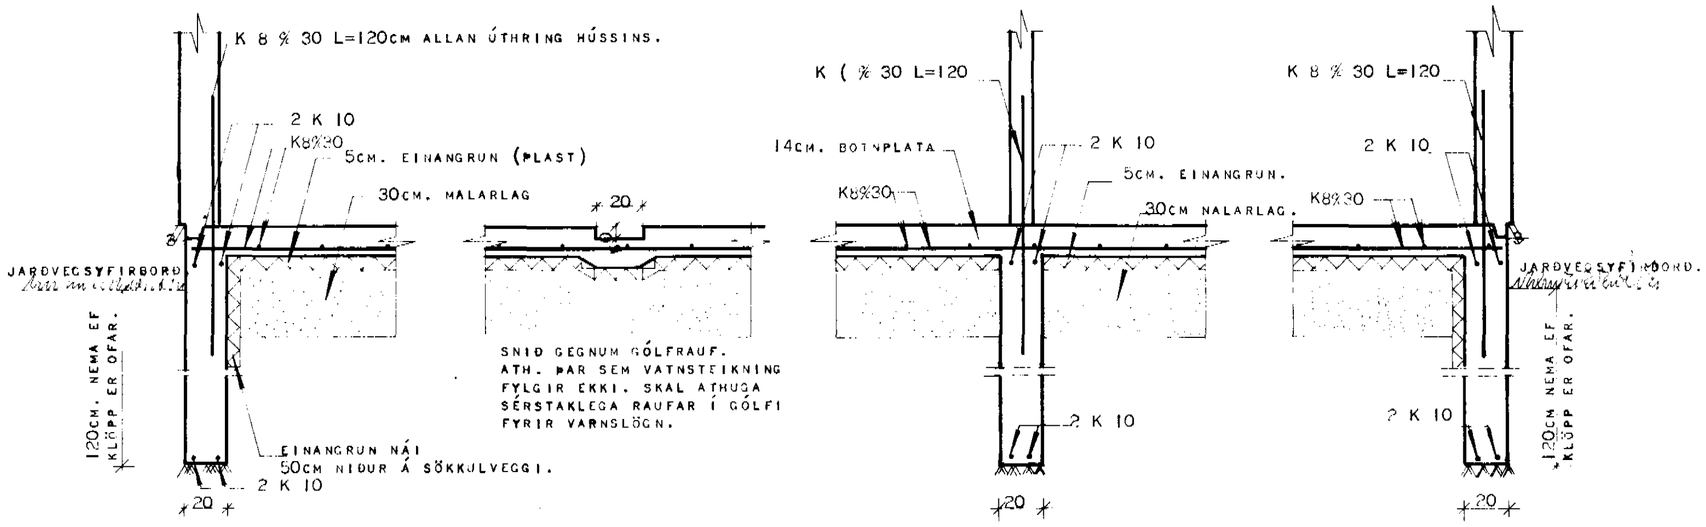

SKÝRINGAR.

BREIDD UNDIRSTÖÐU SKAL VERA 20 CM EF Í GRUNNINUM ER KLÖPP EÐA MÓHELLA.
SÉ UM ANNAN JARÐVEG AÐ RÆÐA Í GRUNNI SKAL HAFT SAMRÁÐ VIÐ TÆKNIDEILD HMSR.
DÝPT Á UNDIRSTÖÐUM SÉ MINNST 120 CM. NIÐUR FYRIR JARÐVEGSYFIRBORÐ, NEMA EF KLÖPP ER OFAR Í GRUNNI.

STEYPA Í BOTNPLÖTU OG UNDIRSTÖÐUM SKAL VERA S160 SAMKV. ÍST 10
SIGMÁL STEYPU SKAL VERA 5 - 10 CM.
Í UNDIRSTÖÐUVEGGJUM SKAL VERA 2 K 10 EFST OG NEÐST (SJÁ SNIÐ)
LÁRÉTT JÁRN SKULU VERA HEIL UM HORN EÐA VÍXLLÖGÐ UM 60 CM
NOTA SKAL KAMBSTÁL MEÐ Re=2000 KP/CM²

UPPGRÖFTUR ÚR GRUNNI.

GRAFA SKAL ALLAN LAUSAN JARÐVEG ÚR GRUNNI OG FYLLA Í STAÐIN MEÐ MOLDARLAUSRI MÖL, ÞJAPPA HANA Í 30CM LÖGUM MEÐ TITRARAPJÖPPU OG VÆTA HVERT LAG ÁÐUR EN ÞJÖPPUN HEFST.
GRAFA SKAL FYRIR UNDIRSTÖÐUVEGGJUM NIÐUR Á FASTAN BOTN OG HREINSA VEL UNDAN VEGGJUM ÁÐUR EN MÓT ERU SMÍÐUÐ.

VERKNR. BREYTT ÚR 1003 Í 10001 Í MAÍ 1975.

HÚSNÆÐISMÁLASTOFNUN RÍKISINS
LAUGAVEGI 77 REYKJAVÍK
SÍMI 28500

VERKNR. 10001	BLAÐNR. 2.101

UNDIRSTÖÐUR
OG RAUFAR Í GÓLFI FYRIR HITALÖGN.

HANNAÐ	G.HJ.	YFIRFARIÐ	15/1.75 BJ
REIKNAÐ	G.HJ.	STAÐFÆRT	
TEIKNAÐ	A.G.	BREYTT	
KVARÐI	1:20 , 1:50.		