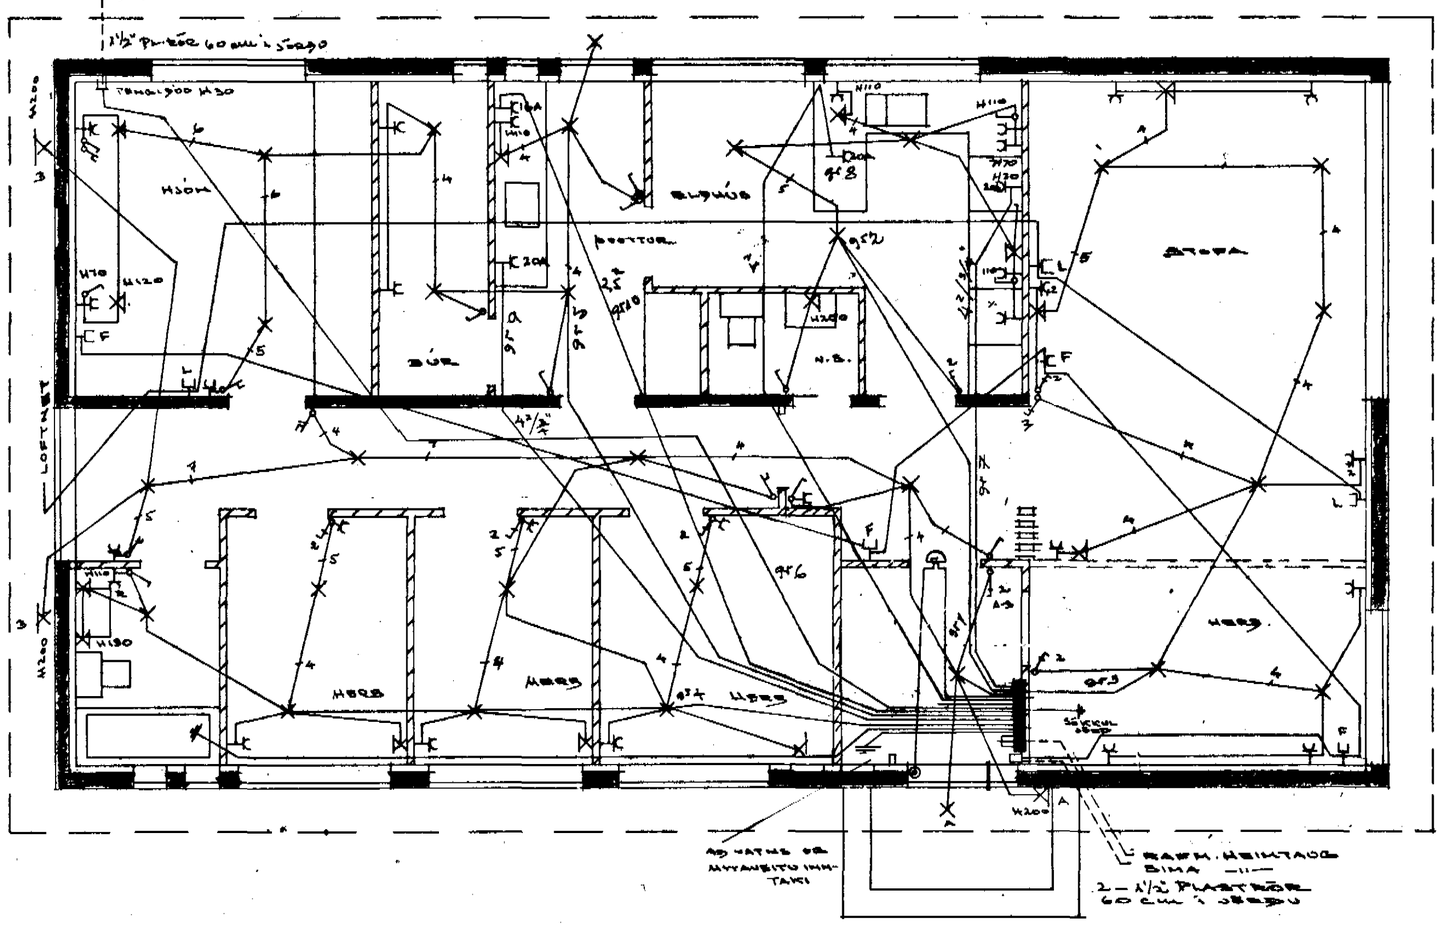

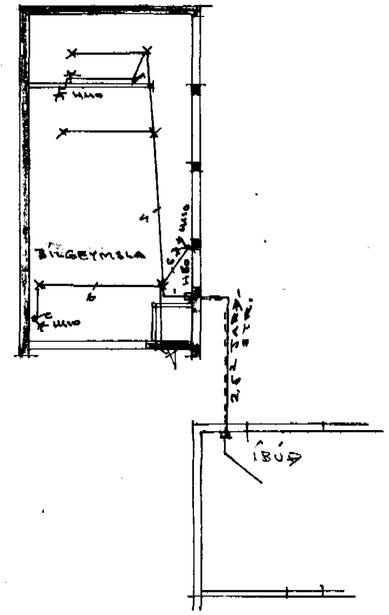

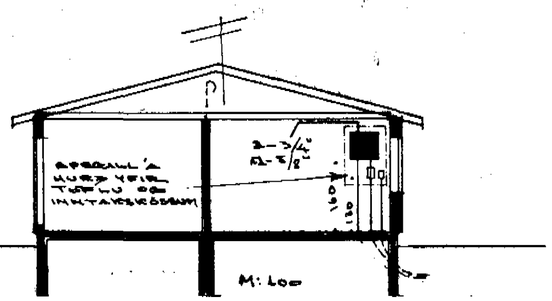

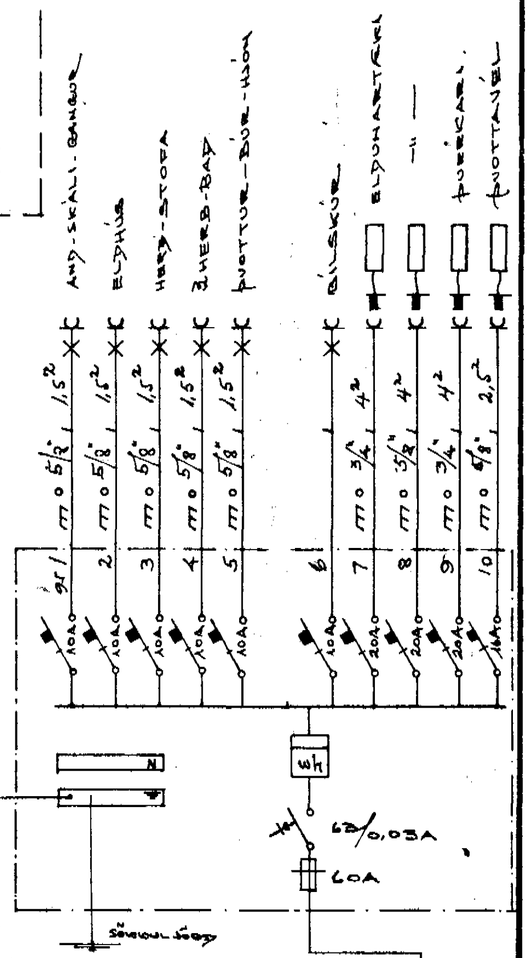

SKÝRINGAR:

1. ROFAR: 110 cm FRÁ GÓLFI
2. TENGLAR: 20 cm —"—
3. VEGGLJÓS: 165 cm —"—
4. TÍFUR: 5/8"
5. TAUGAR: 3x1,5 mm²
6. MÁLSTRAUMUR
   RAFBÚNAÐAR 10A
7. LOFTNET: L: 20 cm FRÁ GÓLFI
8. SÍMI: 20 cm (F)
9. HITALIÐI: 135 (T)
10. SÍMAÞÚSIÐ HRINGLAGA MEÐ SKRÚFUFESTINGU.
11. ATH. INNR. TEIKN. ELDHÚSI FYRIR NÁKVÆMA STAÐSETN. TÆKJATENGIL
12. TÖFLUFYRIRKOMULAG AÐ ÖÐRU LEYTI Í SAMRÆMI VIÐ RAFVEITU ÍSR. FYLGIBLAÐ 666

HÚSNÆÐISMÁLASTOFNUN RÍKISINS

LAUGAVEGI 77 REYKJAVÍK
SÍMI 28500

VERKNR. 10351	BLAÐNR. 4.001 1 af 1

DALBRAUT 3 DALVÍK

RAFLÖGN

HANNAÐ		YFIRFARIÐ	20.7.76 GÞ.
REIKNAÐ		STAÐFÆRT	JAN.76
TEIKNAÐ	TBJ	BREYTT	
KVARÐI	1:50, 1:100.		

1374