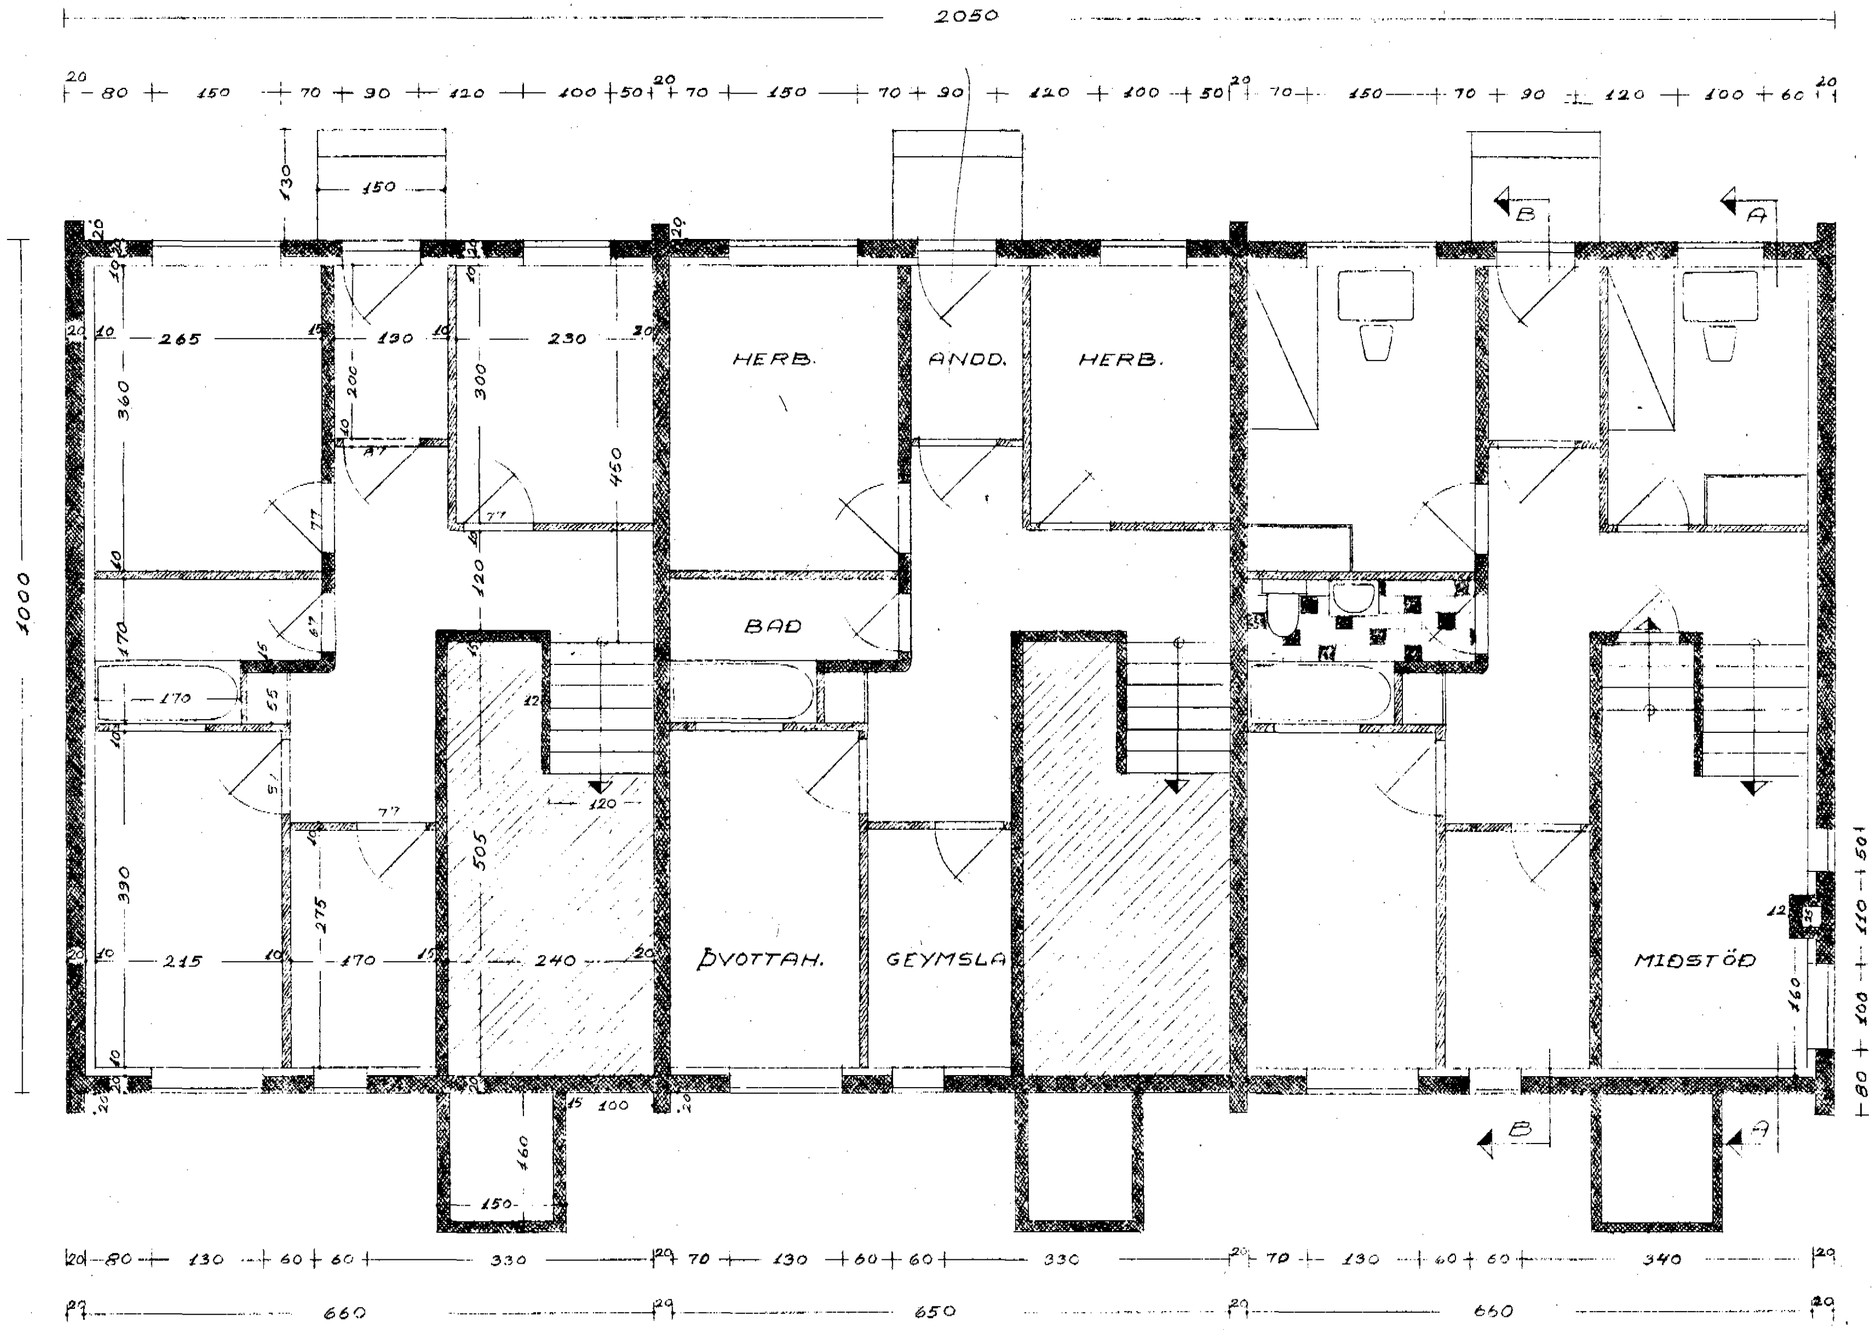

Byggingafl. Verkam. Dalv.

HÚSNÆÐISMÁLASTOFNUN RÍKISINS		
RÁÐHÚS.		VERK
VERK	GRUNNMYND	NR. 207
SVIÐ	1. HÆÐAR	
	MÆL 1:50	BLAÐ
DAGS	MAÍ 1958	NR 1
ARK	Harald Hansen	
TEIKN	[illegible]	