



Grunnmynd 2. hæðar 1:100

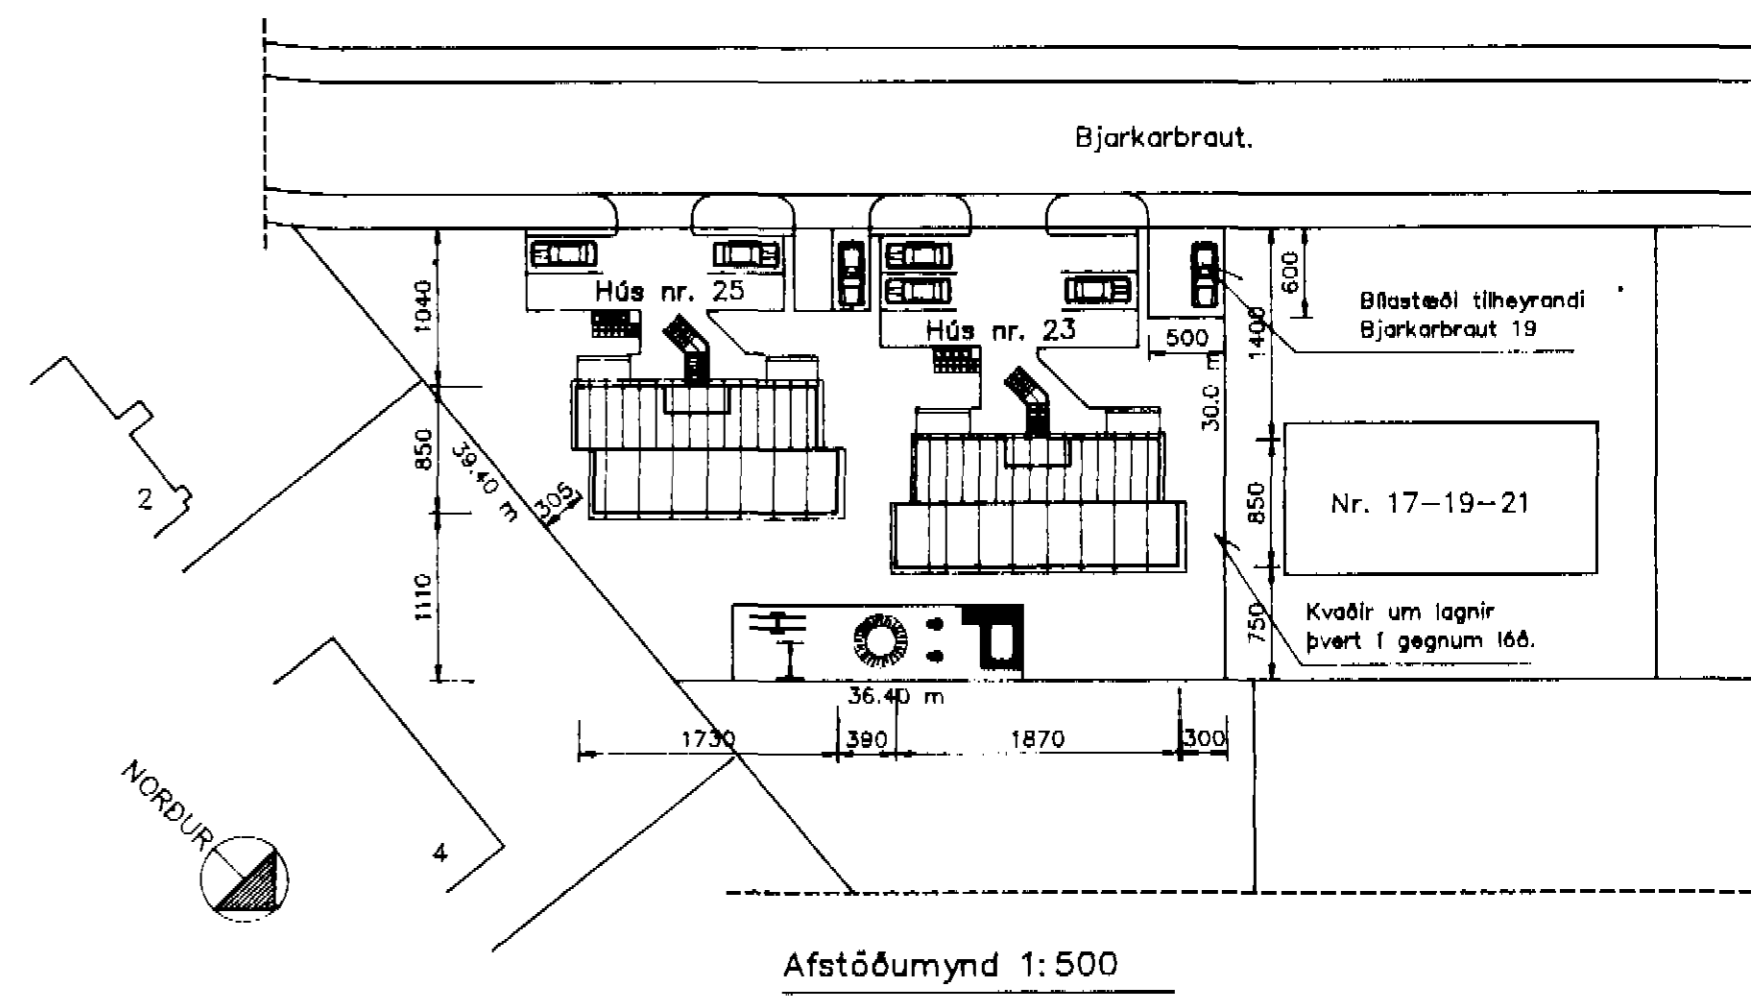

Afstöðumynd 1:500

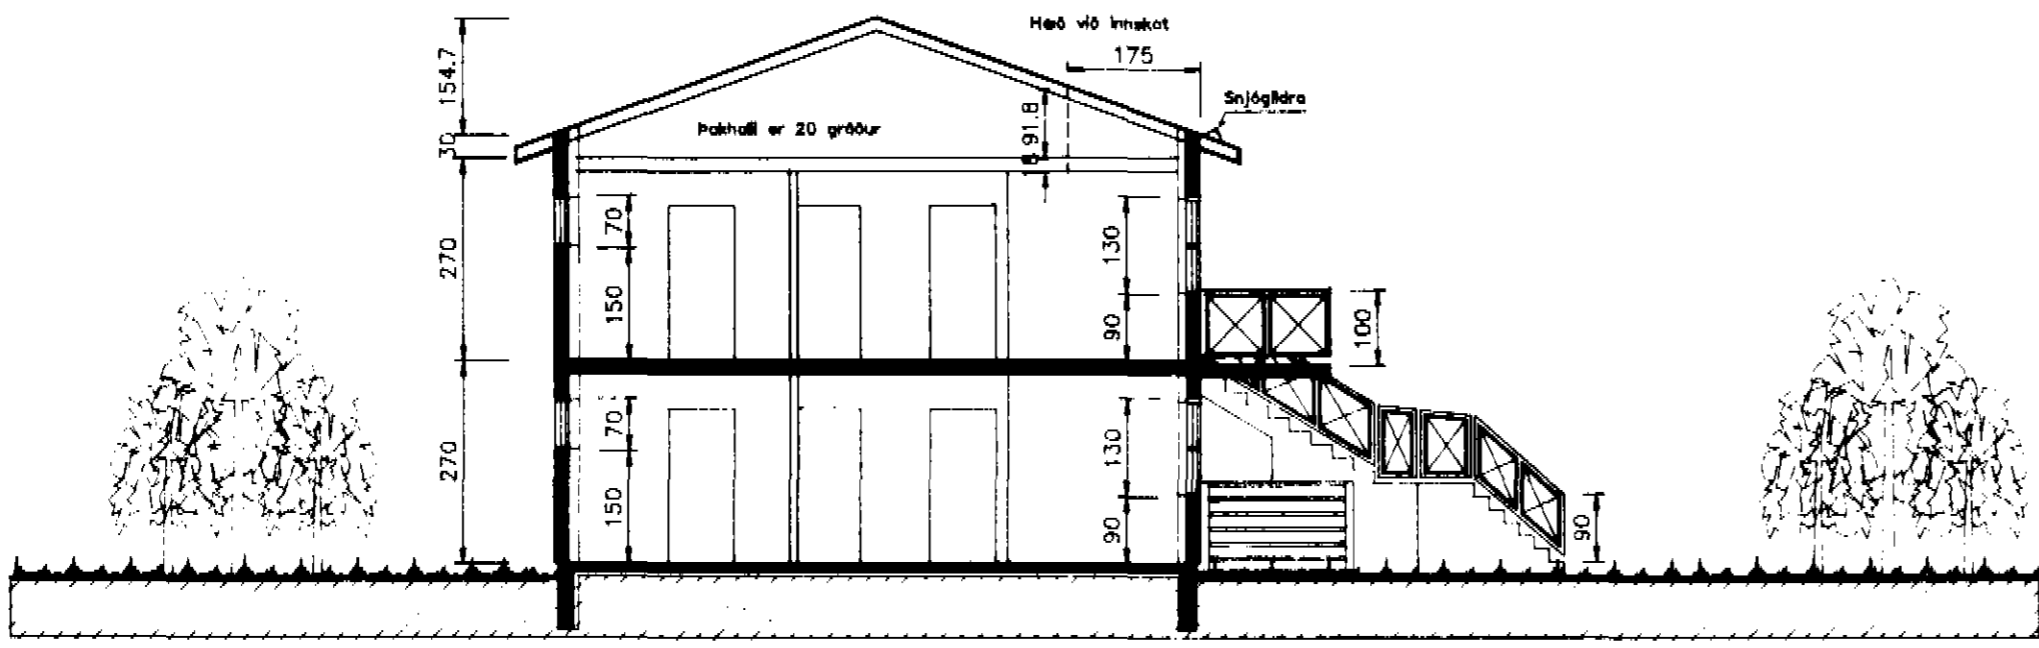

Sneiðing 1:100

ATH.....  
Í geymslum íbúða á 2. hæð er komið fyrir hlerum til uppgöngu í þakrymi. Stærð ops er 60 x 60 sm og skulu hlerar einangr þá sett rakasperra.

**H.S.Á. TEIKNISTOFA** / H.K.  
DALSBRAUT 1 - 600 AKUREYRI - Sími 462-5777

VERKHEITI				
Bjarkarbraut 25, D				
HEITI TEIKNINGAR				
Grunnmynd 2. hæðar, sneiðing og afstöðum				
HANNAÐ	HÁ	TEIKNAD	HÁ	YFIRFARÐ
BREYTT			1	2