GRUNNMYND 1:50

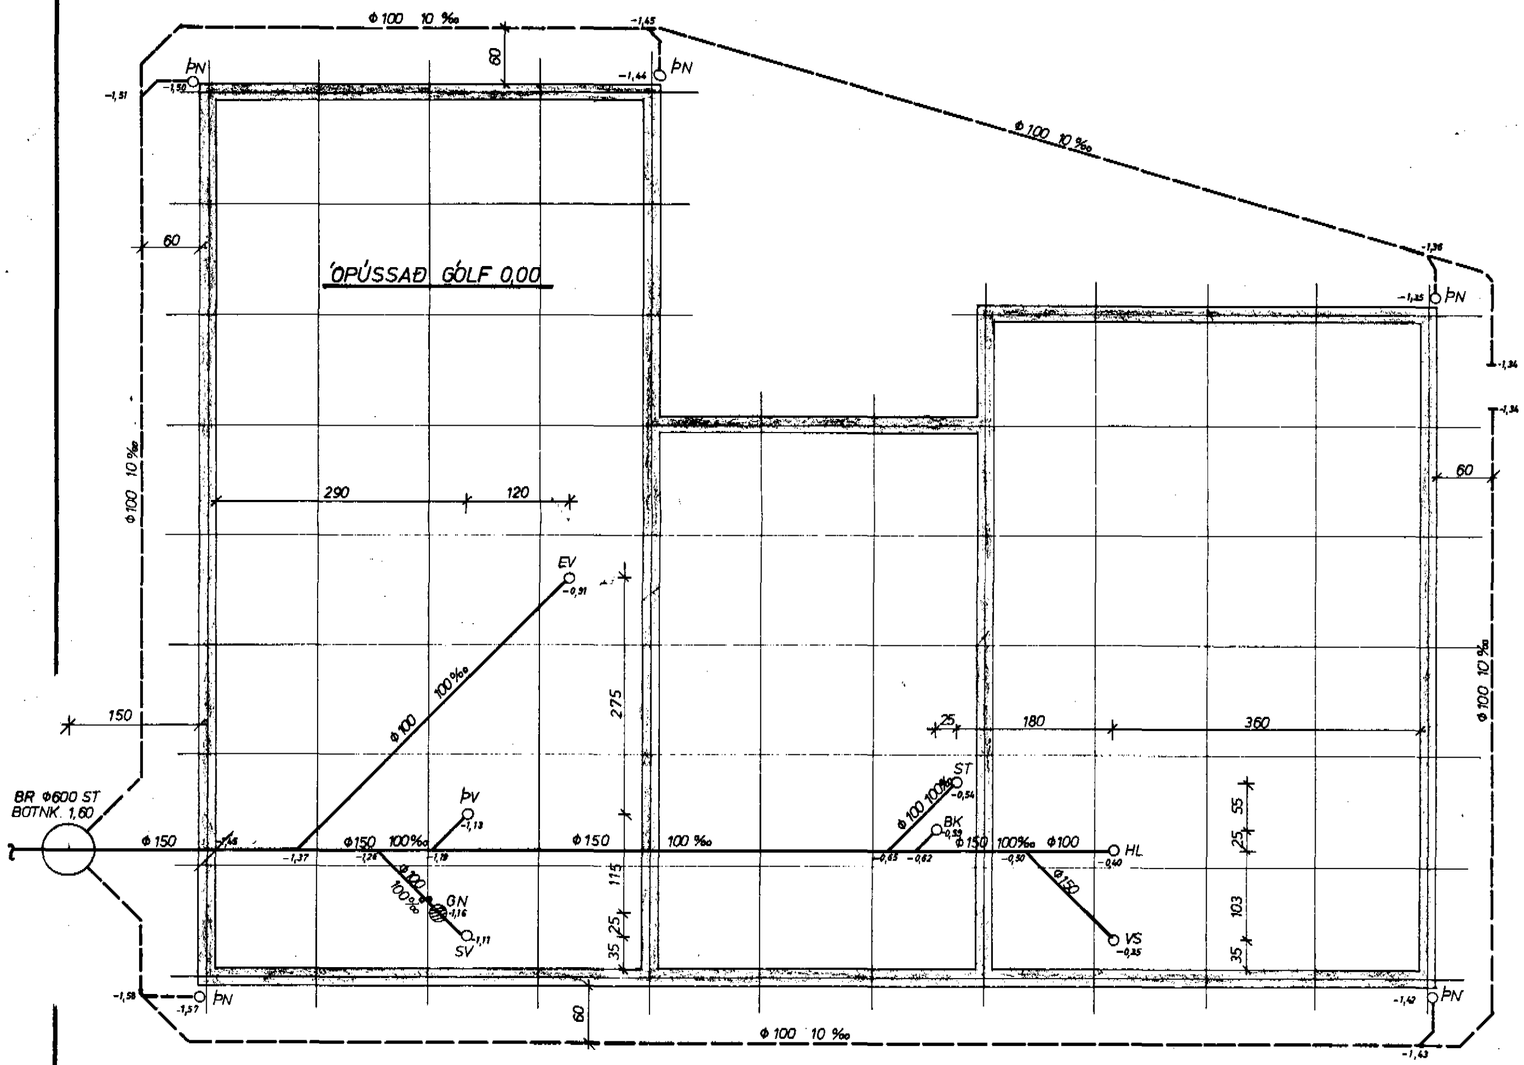

AFSTÖÐUMYND 1:500

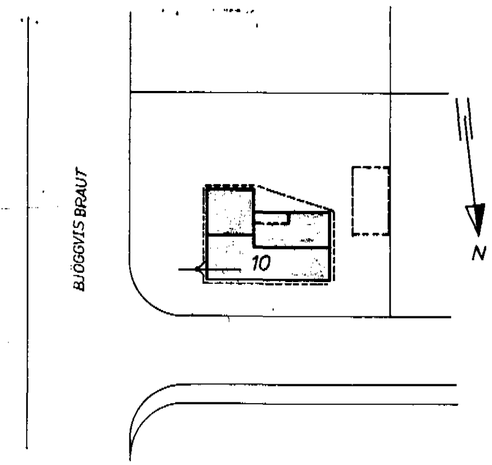

ATHS.

1. SKÝRINGAR ERU Á BL. NR. 2.01.
2. MÁL RÖRA MIÐAST VIÐ STEYPT RÖR. EF PLASTRÖR ERU NOTUÐ MÁ NOTA Φ100 Í STAÐ Φ150.
3. ALLAR LAGNIR INNANHÚSS ERU MEÐ HALLA 100‰
4. —"— —"— UTANHÚSS —"— —"— —"— 10‰

Br.	Dags.	Breyting varðar.

Verkfræðiþjónusta
Guðmundar Óskarssonar
Ráðgefandi verkfræðingar
Skipholt 19 Reykjavík Sími 15945

BJÖGGVISBRAUT 10, DALVÍK
FRÁRENNSLI Í GRUNNI

Reykjavík: APRÍL 1980

Teikn: VKO	Kvarði: 1:50 1:500	
Reikn: GO	Verk nr.:	Bl. nr. 2.11
Yfirf:		
Samþ:		