


GRUNNMYND ÞAKS mkv 1:50

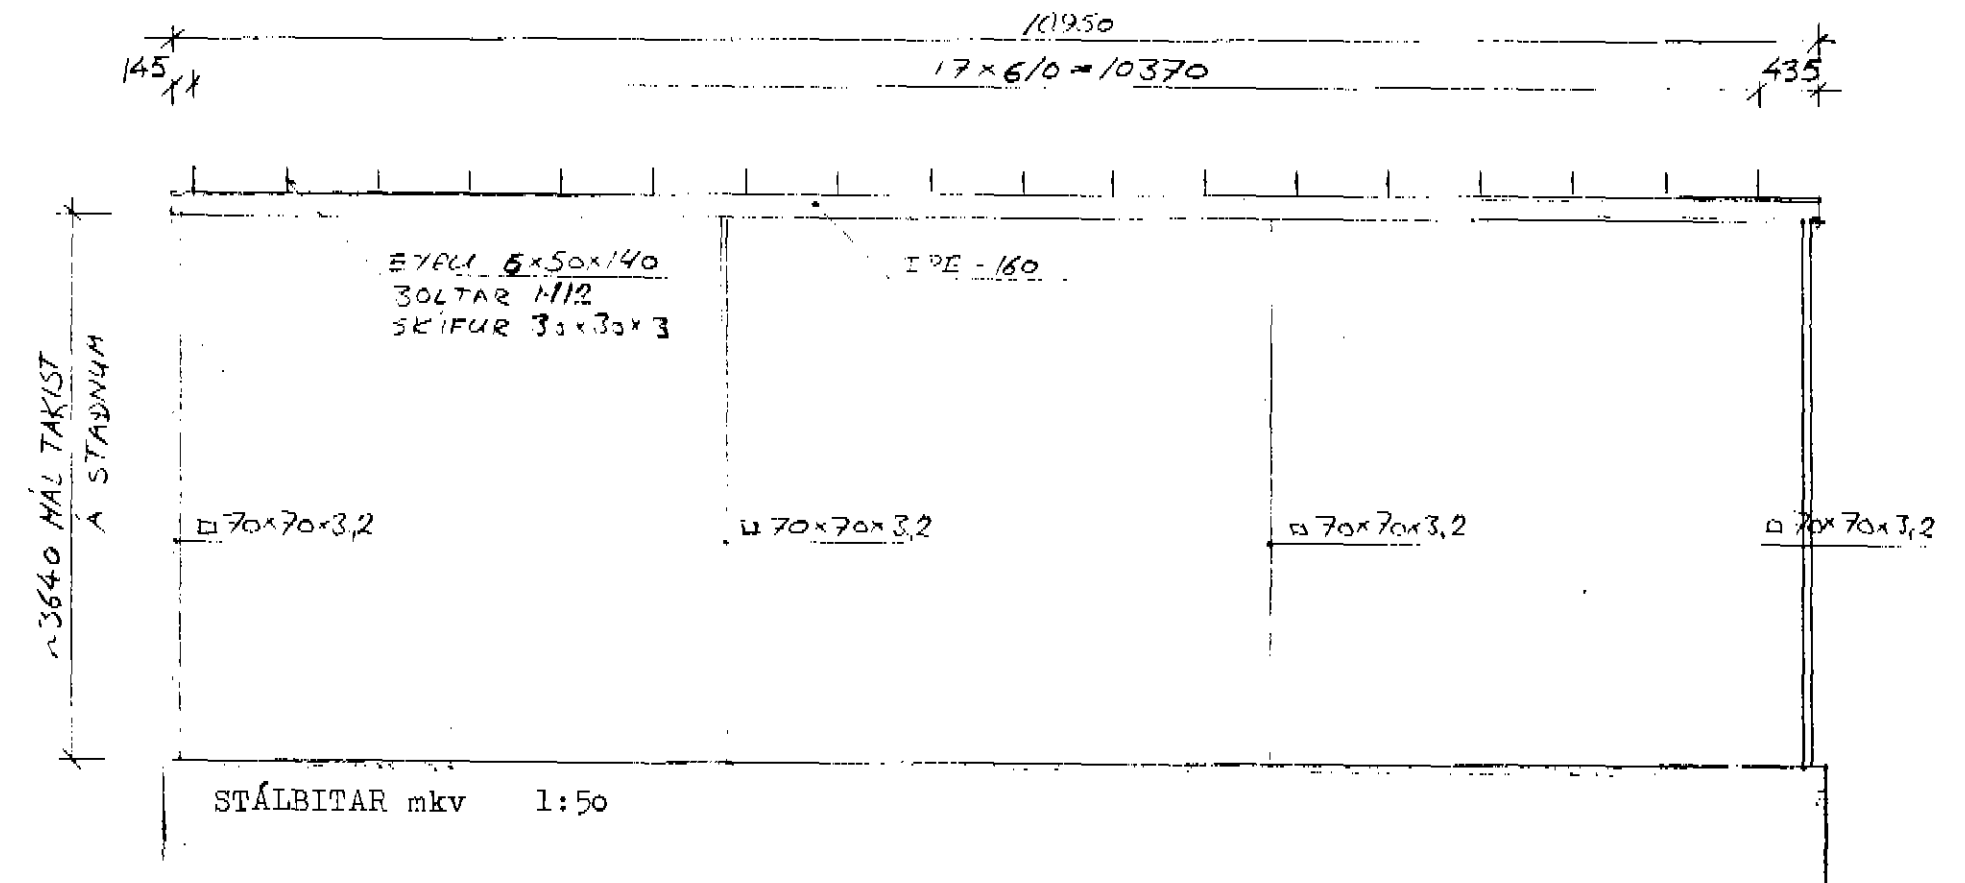

krossband BMF 2x40 mm neglt neðaná sperrur með 2 st 40/40

krossband beygt undir reim og neglt í horn með 10 st 40/40 í reim og horn

**SKYRINGAR:**

Allt timbur í þaki skal vera gallalaust og standast kröfur staðla um T-200.

Sperrur skal fúaverja, með viðurkenndu fúavarnarefni, utan útveggs og 1 meter inn fyrir vegg. Undir timbur, sem kemur að stein, skal setja asfaltþappa.


Boltar, saumur og vinklar skal vera galvanniserað og af stálgæðum St37.

Vardandi frágang á sperruendum (þakbrúnum) sjá teiningu arkitekta.

Að öðruleiti skal efni og frágangur vera samkvæmt gildandi reglugerð og stöðlum.

Hlutateikningar og snið 4 - 4 sjá teikn k 05

BÖGGVISBRAUT 6

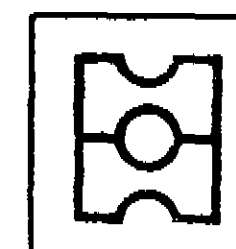

HEIT Grunnmynd þaks

DAGS. ágúst 90

MKV 1:50

TEIKN. Hh

K02

teiknistofa

HAUKS HARALDSSONAR SF.  
KAUPANGI AKUREYRI SÍMI 96 23202