

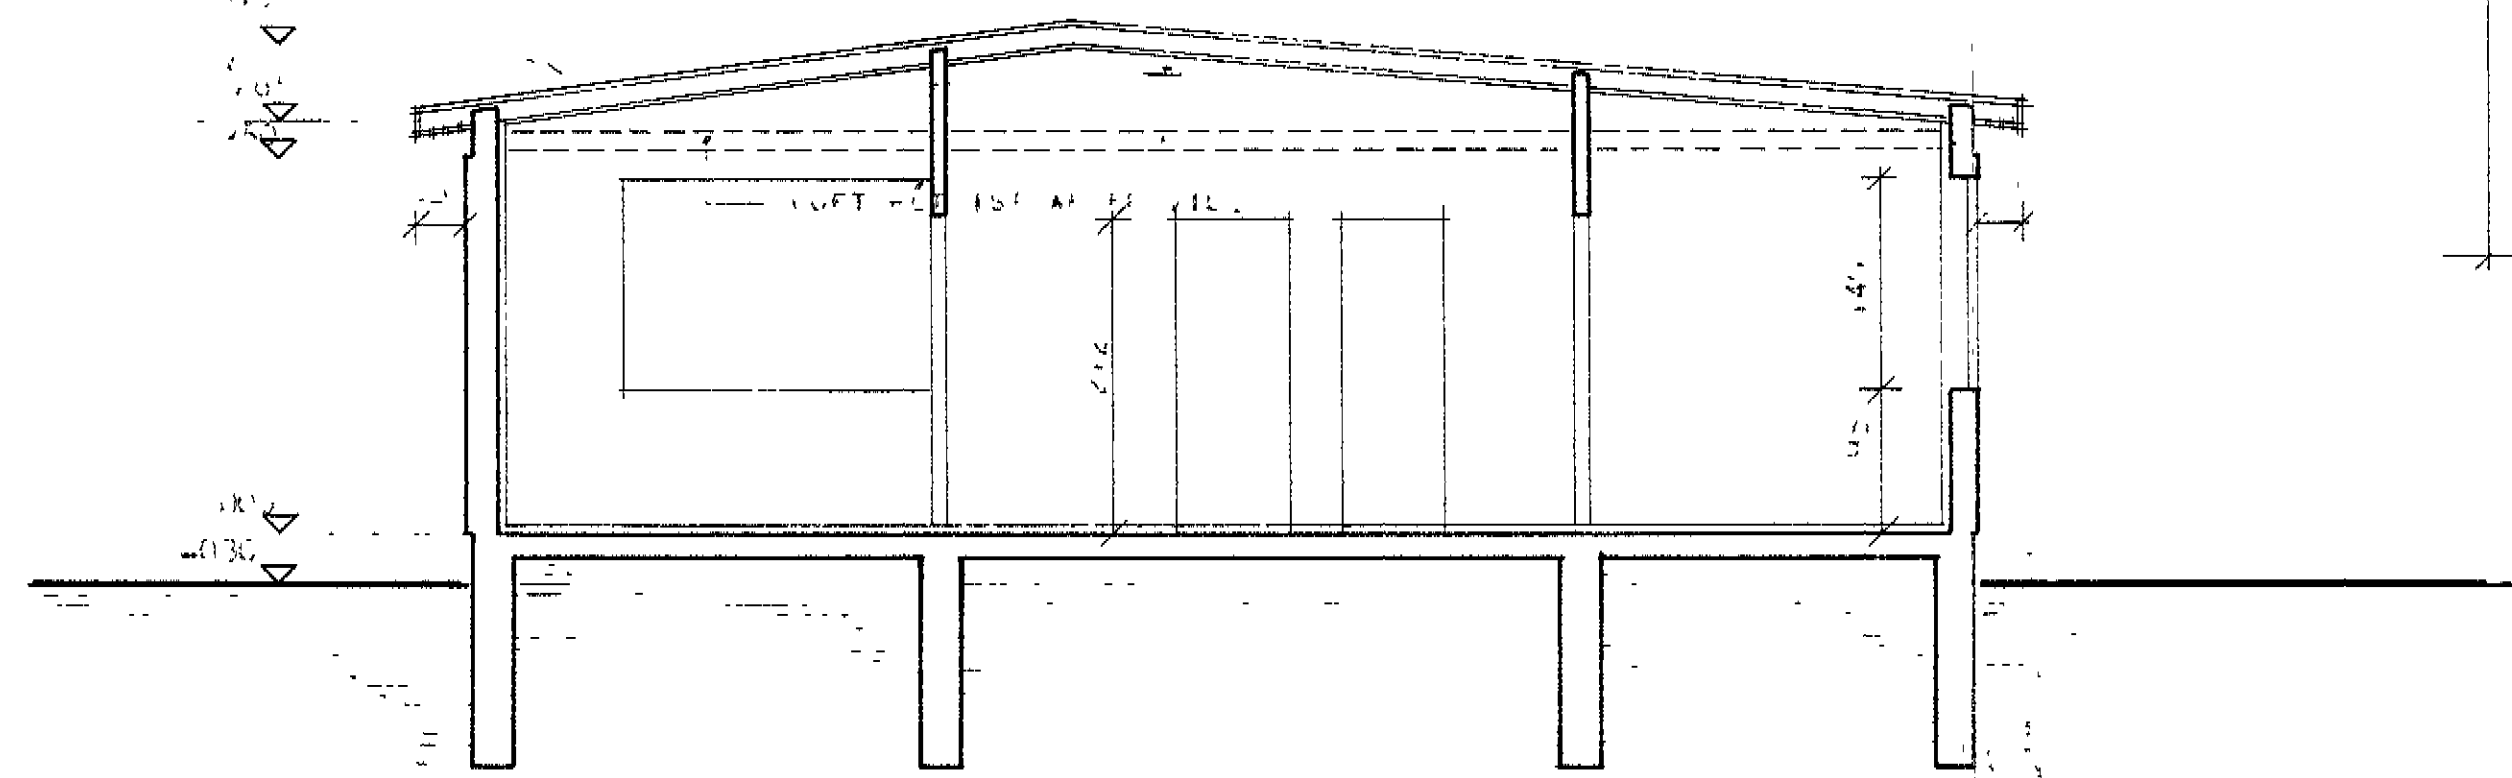


ÁSVEGUR 14. DALVÍKUR.

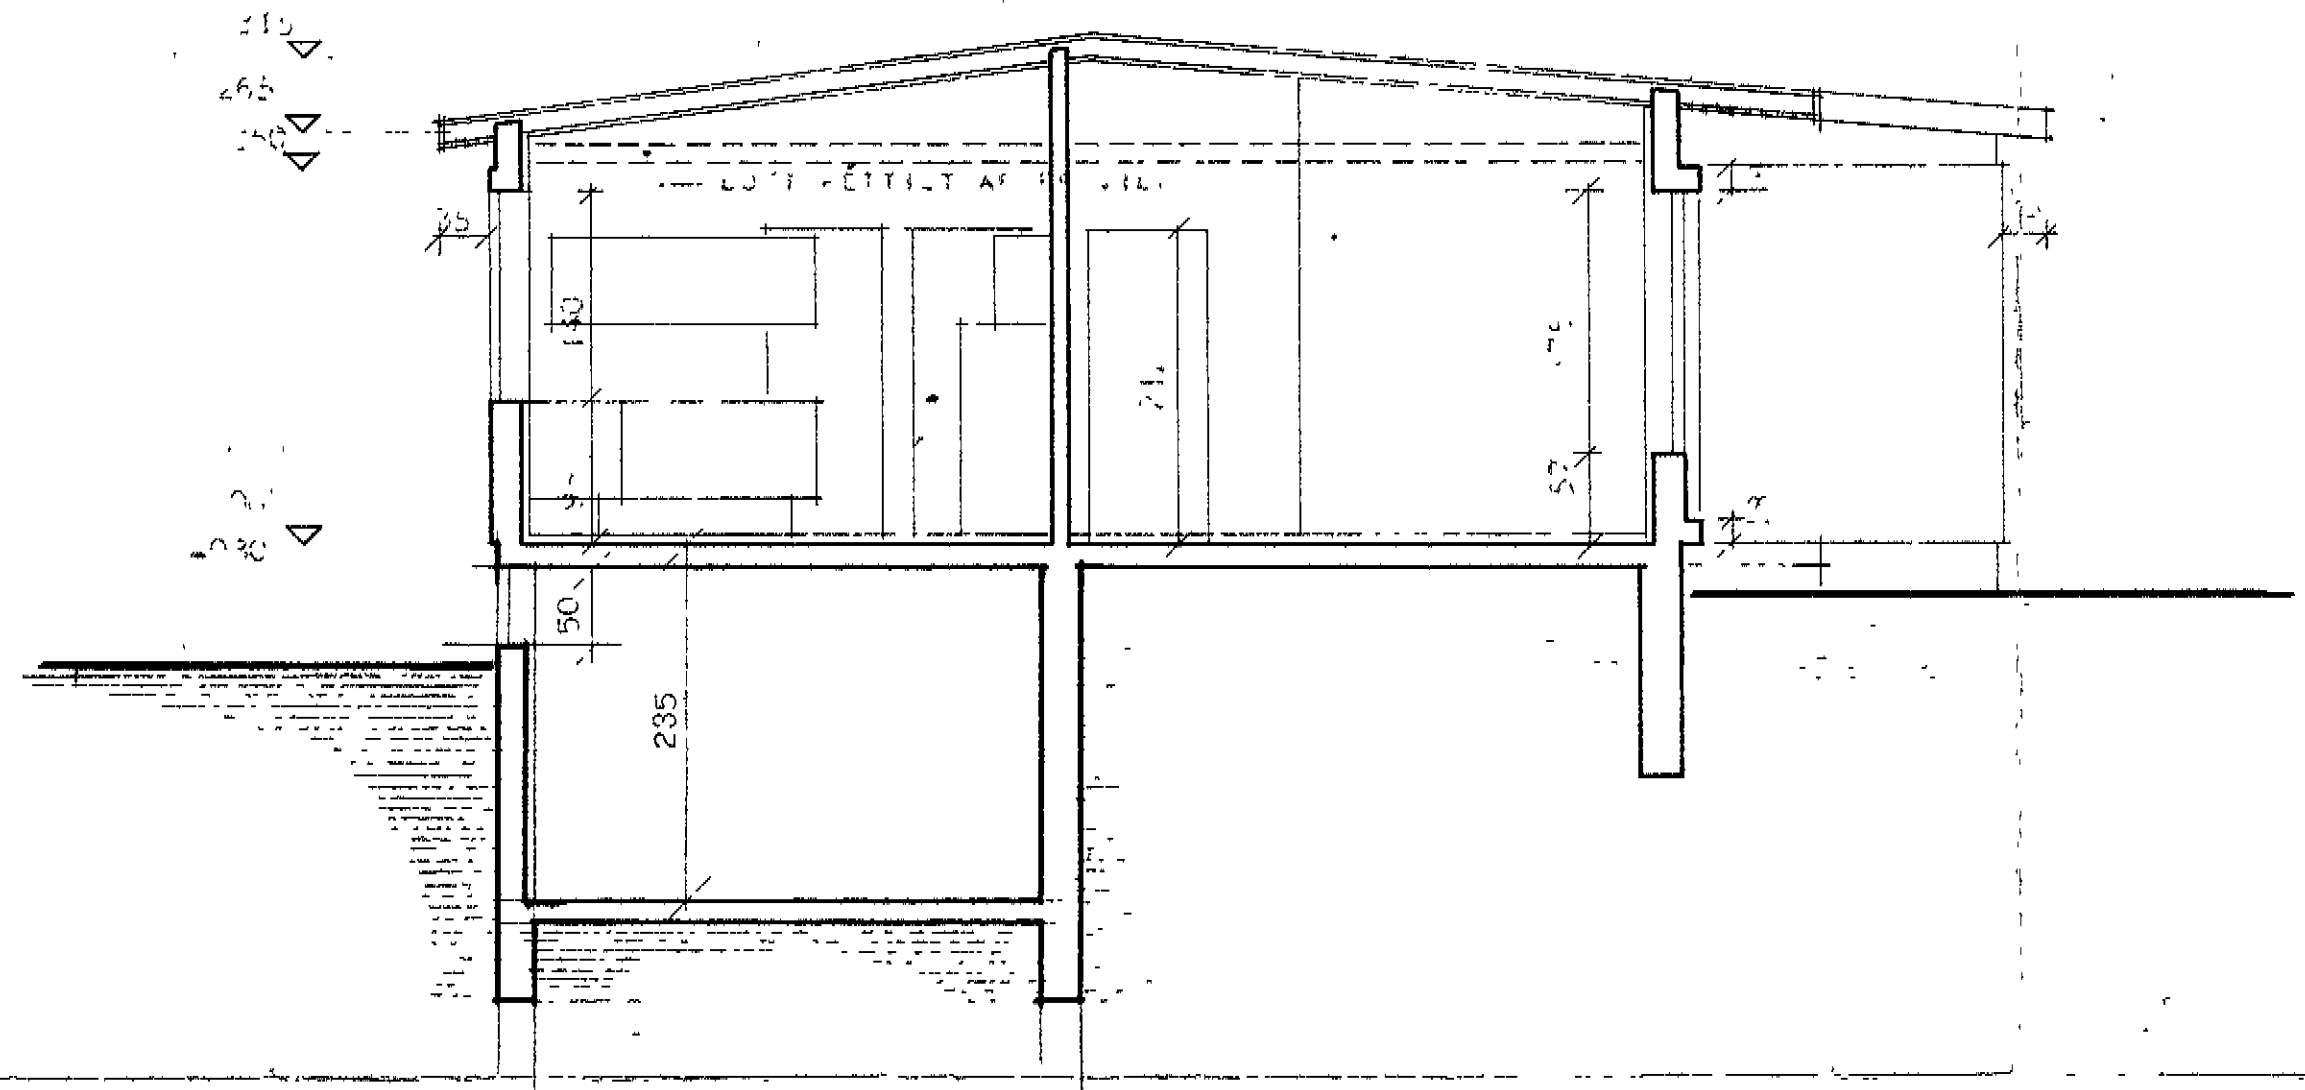

B-B

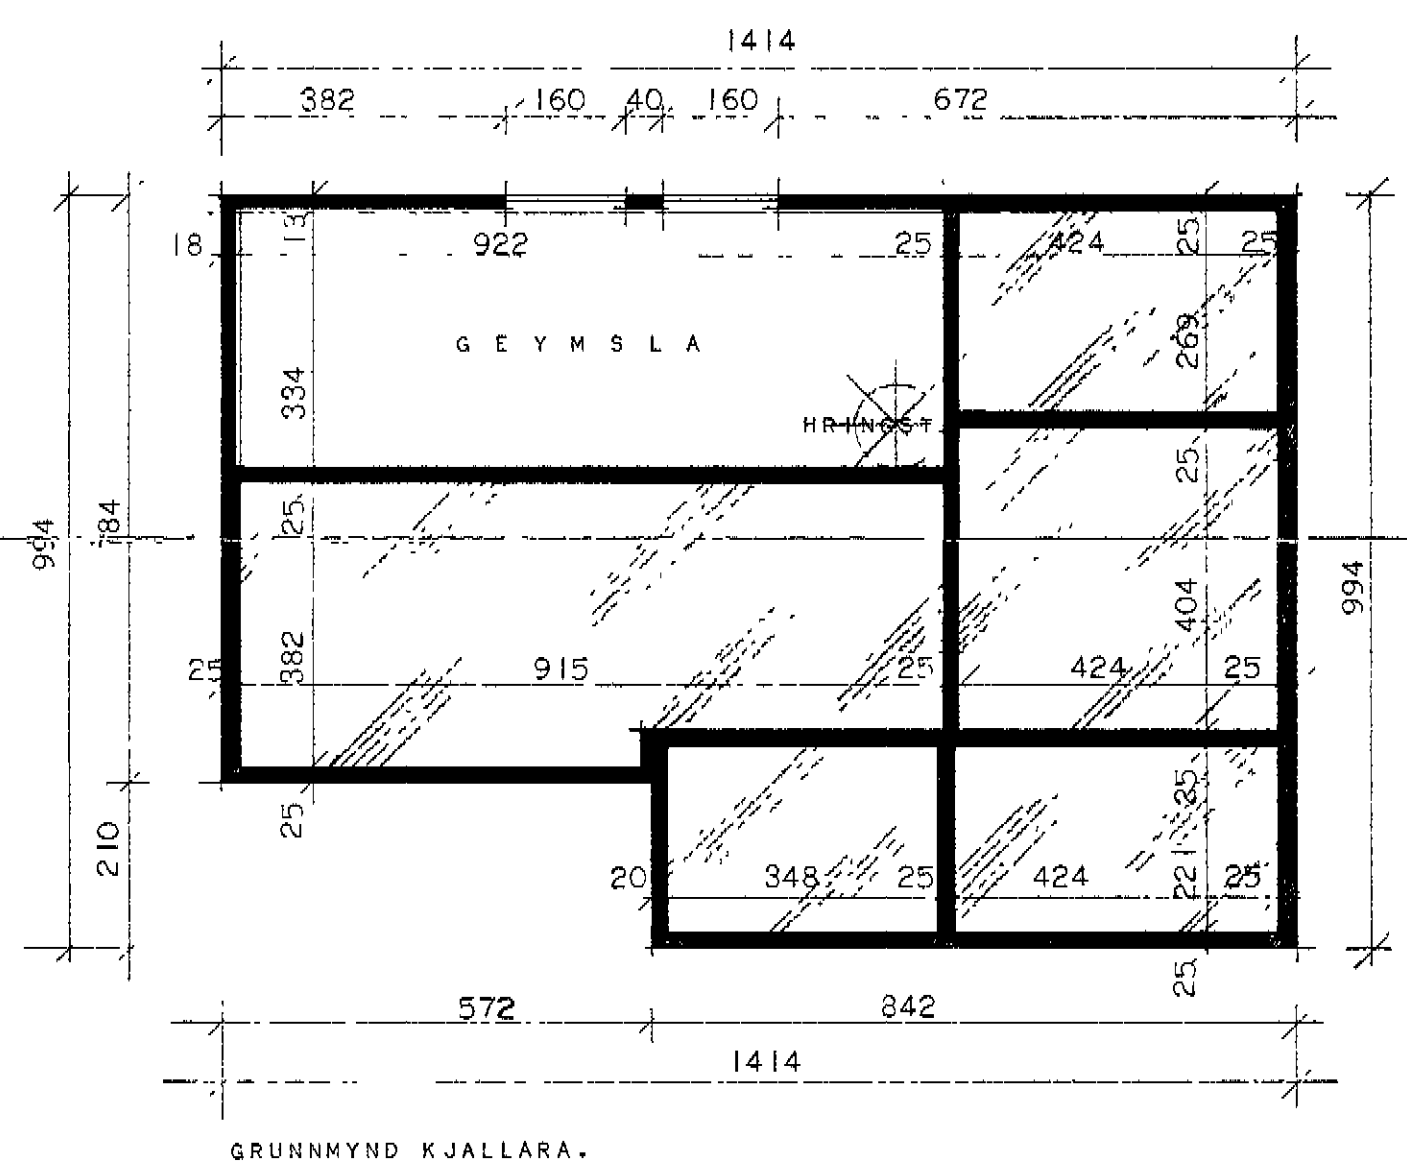

BREYTT Í MARZ 1972 SG

HÍSSVÆTILJAFALAGIÐ FÖRNUM RÍKISINS	
SNIÐIÐIÐ MÁL 1:50	SÉRTEIKNING VERK
	<b>75</b>
PLAÐI NR. 3	
JAN. 1967	
<i>Signature</i>	
<i>Raelli Raelli son</i>	