
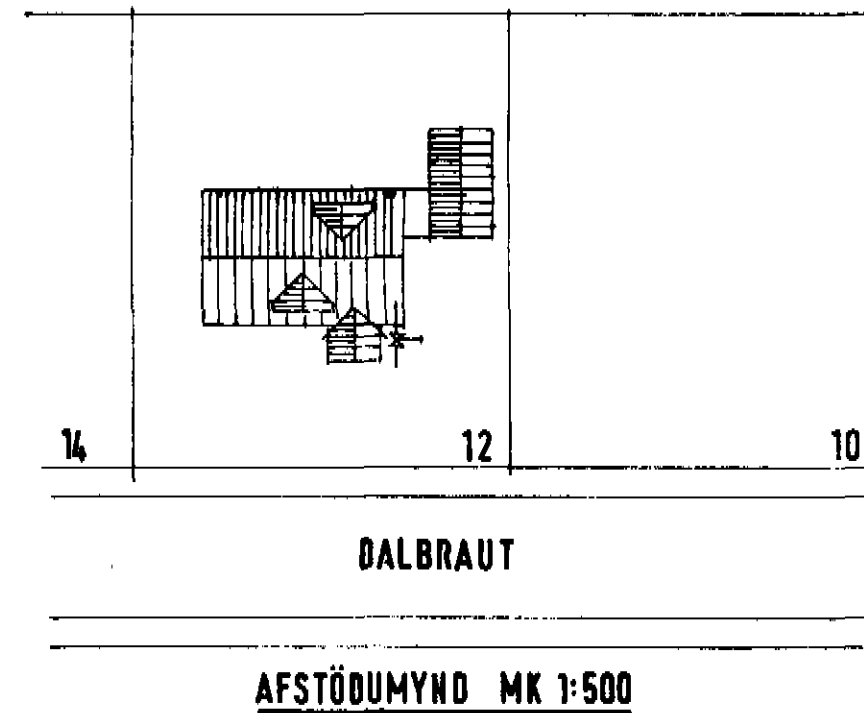


TAFLA YFIR TÖPPUNARSTAÐI:

TEKI	SK. NAFN	FJ.	KALDIR KR.		HEITIR KR.	
			VÍÐI MM.	EIN.	VÍÐI MM.	EIN.
HL	HANDLAUG	2	2		2	2
BK	BADKAR	1	1			1
SB	STURTUBAD					
VS	VATNSSALERNI	2	2			
EV	ELDHÚSVASKUR	1	1			
SV	SKOLVASKUR					
PV	PVOTTAVÉL	1	1			
UK	ÚTIKRANI	1	1			
SAMTALS:				9		7

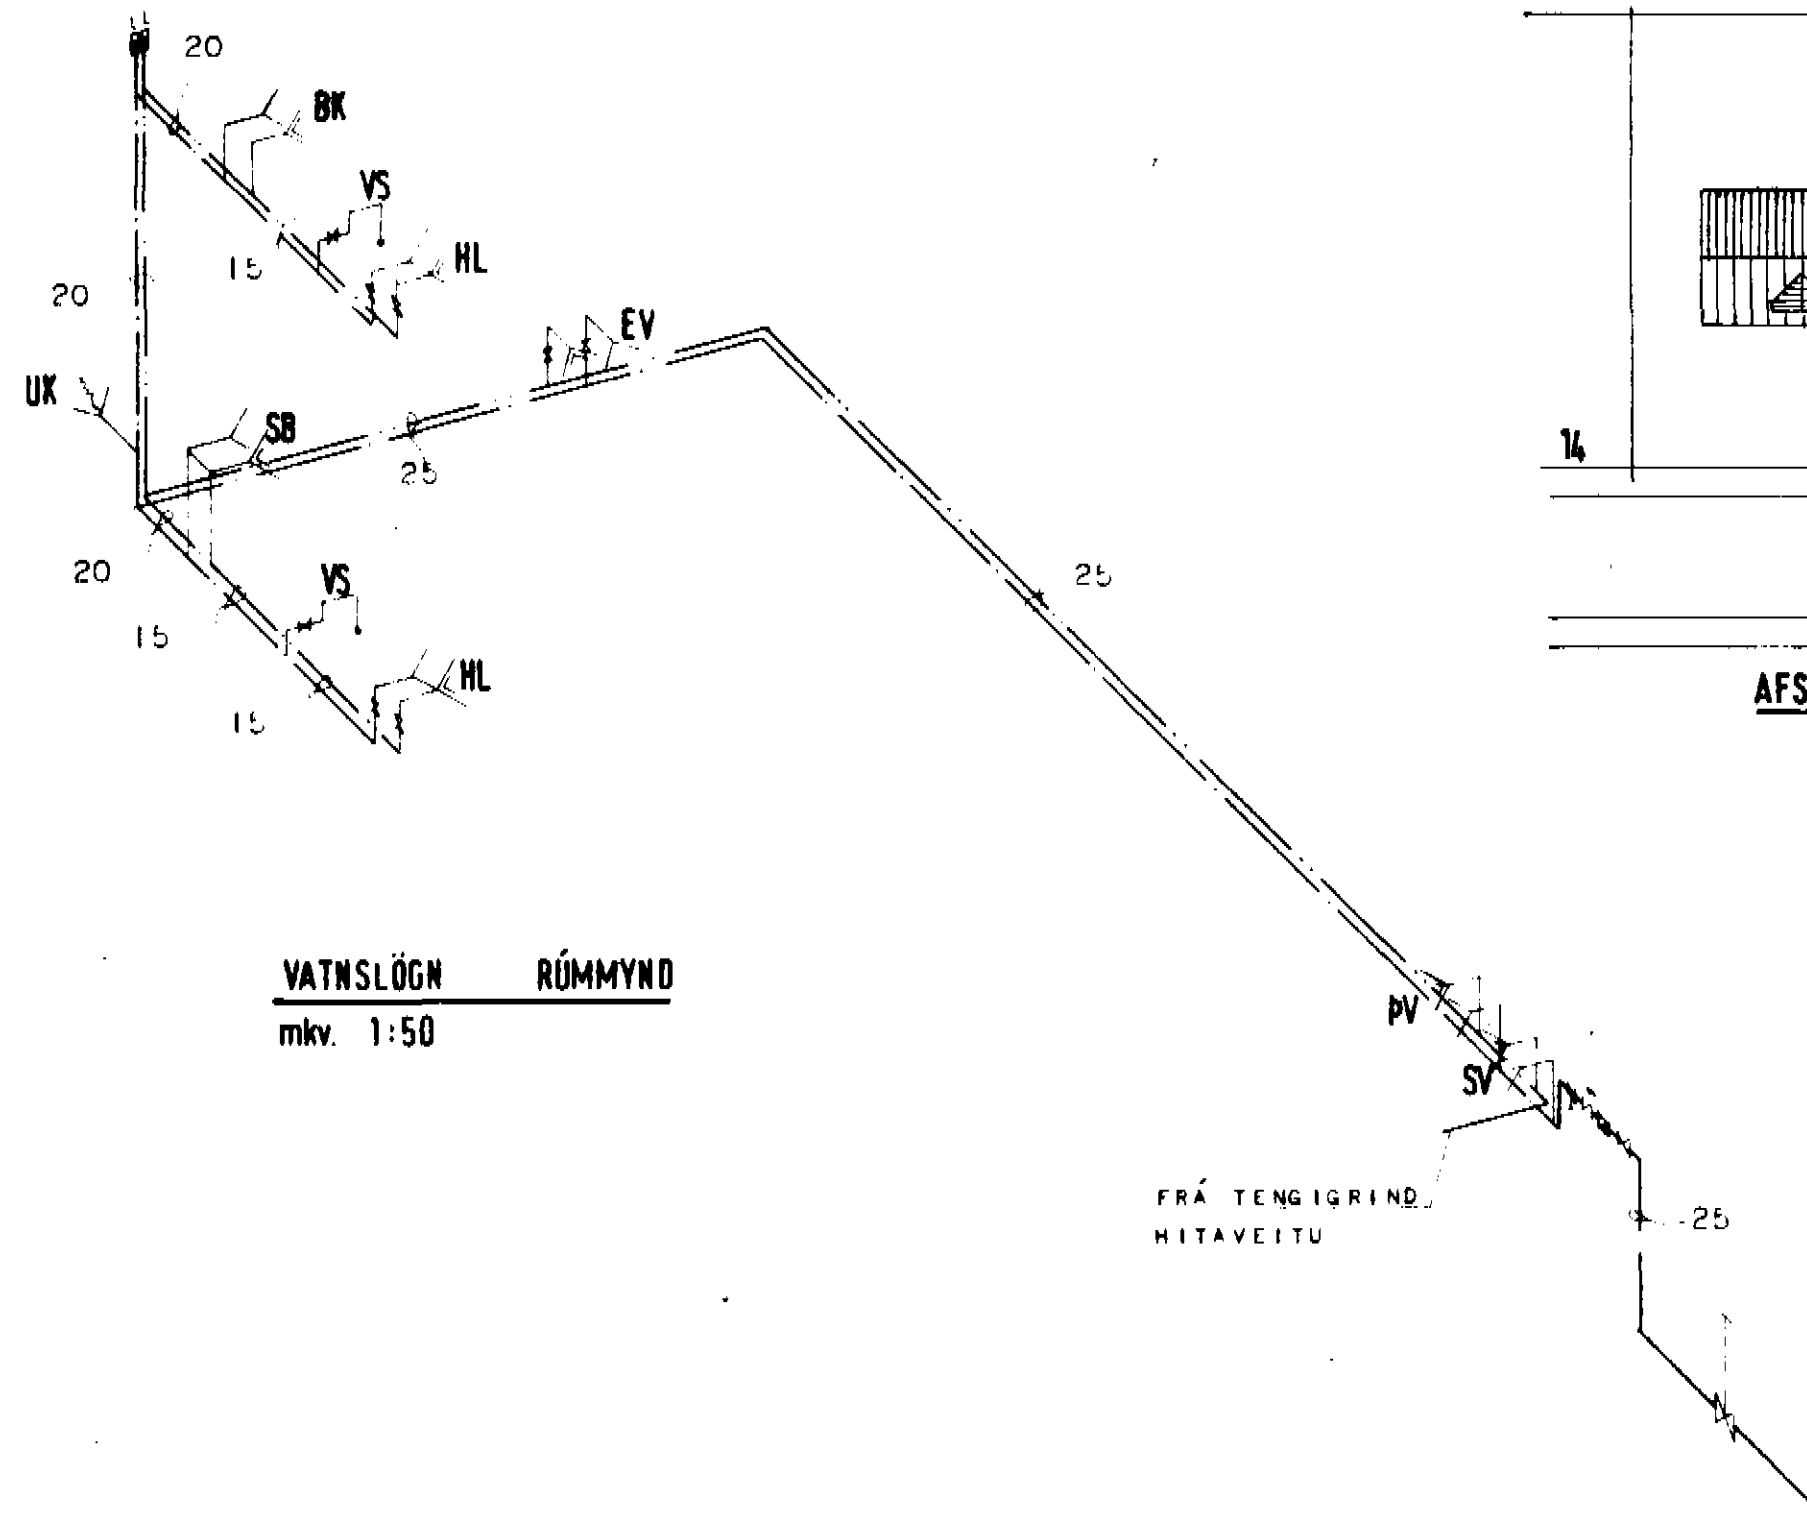

SKÝRINGAR:

KALDAVATNSHEIMED SÉ ÚR PLASTI. PÍPUR OG FYTTINGSFYRIR HEITT OG KALT NEYSLUVATN INNAHÚSS SKAL VERA GALVANHÚÐAÐ. EIGNANGRA SKAL PÍPUR MED 2CM GLERULLARHÖLKUM OG VEFJA MED SÍALPAPPA. PÍPUR Í VEGGEINANGRUN SKULU LIGGJA MINNST 10CM YFIR GÖLFPLÖTU. ÖLL MÁL Á PÍPUM ERU GEFIN UPP Í MM OG ERU ÞAD INNAÐVERMÁL BEIRRA.

ALLAR TENGINGAR VID HREINLETISTANI ERU 15MM. ÁÐUR EN PÍPUTENGINGAR ERU HULÐAR SKAL ÞRÝSTIÞRÓFA KERFIÐ MED KÖLDU VATNI OG 6 KG/CM² ÞRÝSTINGI. SKAL MANN STANDA Á KERFINU Í 24 KLST. ÁN ÞESS AD FALLA.

EFNI OG VINNA SÉ Í SAMRÉMI VID GILDANDI REGLUGERÐ UM HEITAR OG KALDAR VATNSLAGNIR.

MERKINGAR:

- KALT NEYSLUVATN
- HEITT NEYSLUVATN
- TÖPPUNARSTAÐUR F. KALT VATN
- TÖPPUNARSTAÐUR F. HEITT VATN
- RENNILOKI
- RENNILOKI MED SPINDIL UPP UR JÖRD
- TENINGARLOKI
- EINSTREYMISLOKI
- FLOTLOKI
- LOFTPÚÐI
- MÆLIR
- KRANI MED SLÖNGUSTÚT

HÚSNÆÐISMÁLASTOFNUN RÍKISINS
LAUGAVEGI 77 REYKJAVÍK
SÍMI 28500

VERKNR. **B.07.01** BLAÐNR. **3.201**

DALBRAUT 12. DALVÍK.

VATNSLAGNIR:

HANNAÐ	HH MARS '80	STADFERT	MARS '80 HH
REIKNAB	HH MARS '80	YFIRFARIÐ	24.3.80
TEIKNAB	IF	BREYTT	
KVARDI	1:50	1:500	

Ólafur Þorsteinsson
Ólafur Gunnarsson