

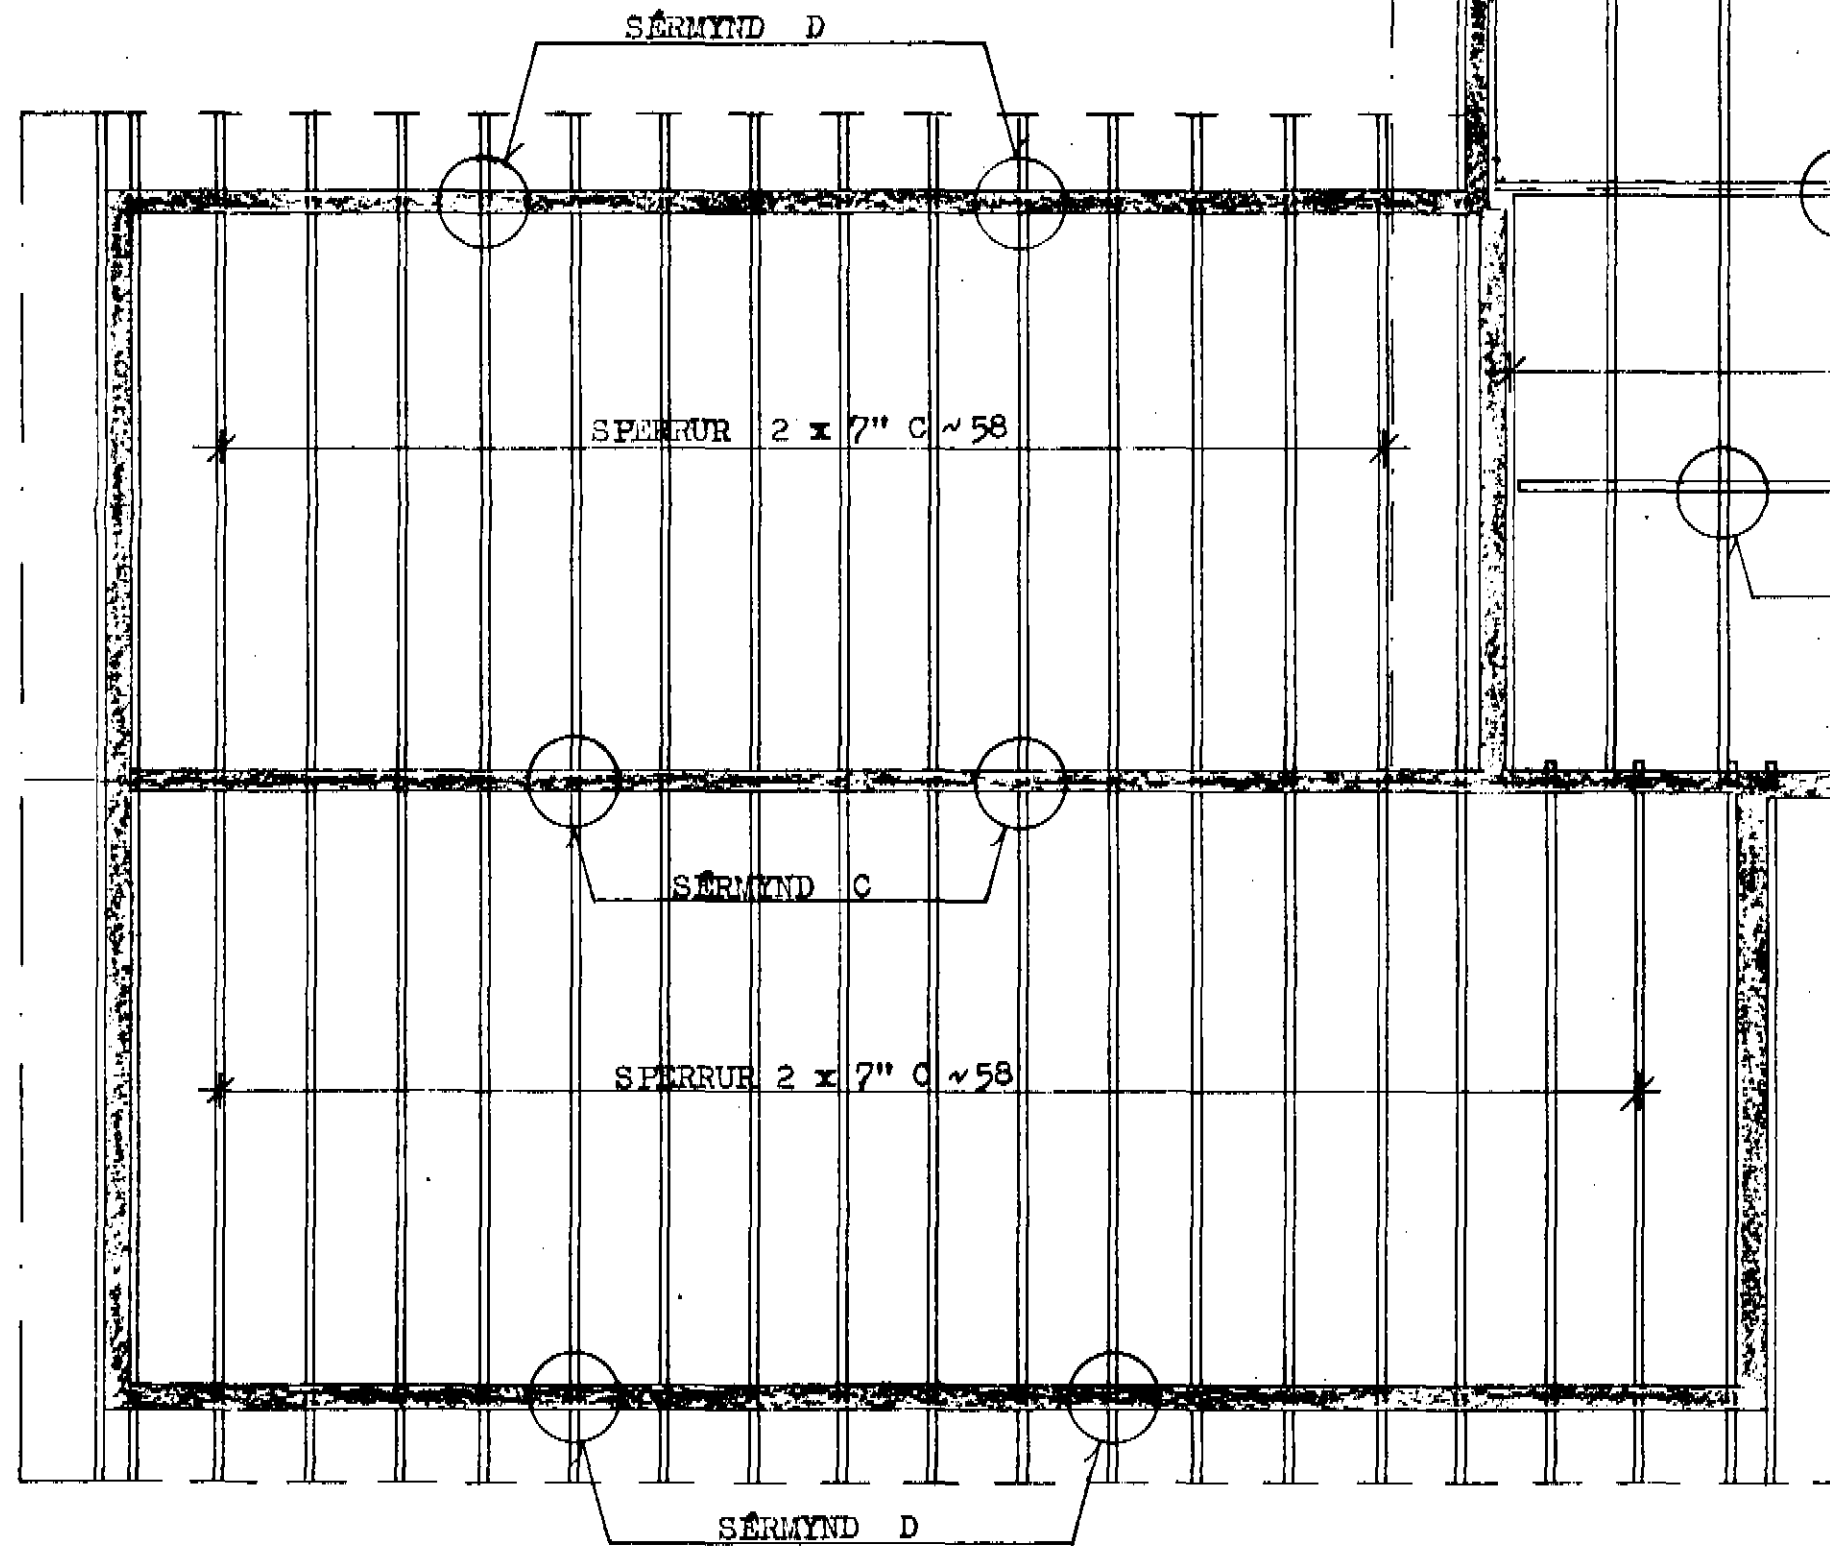
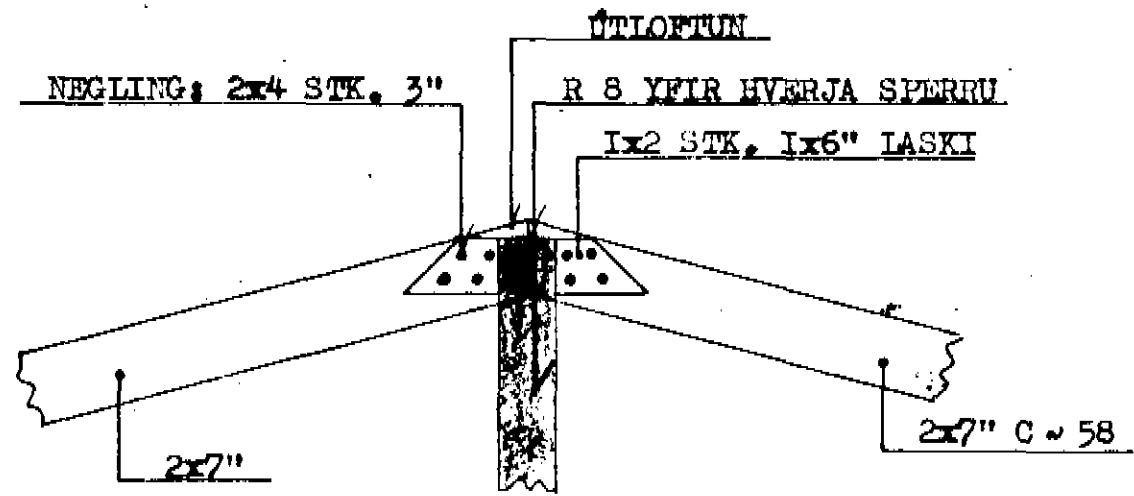


SÉRMYND C 1:20

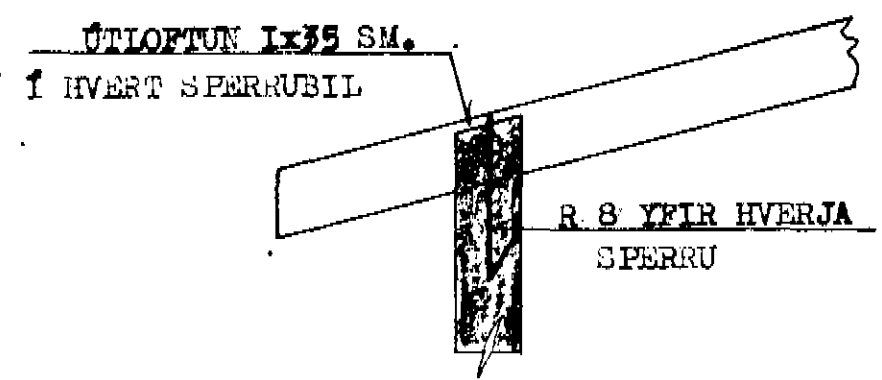

SÉRMYND D

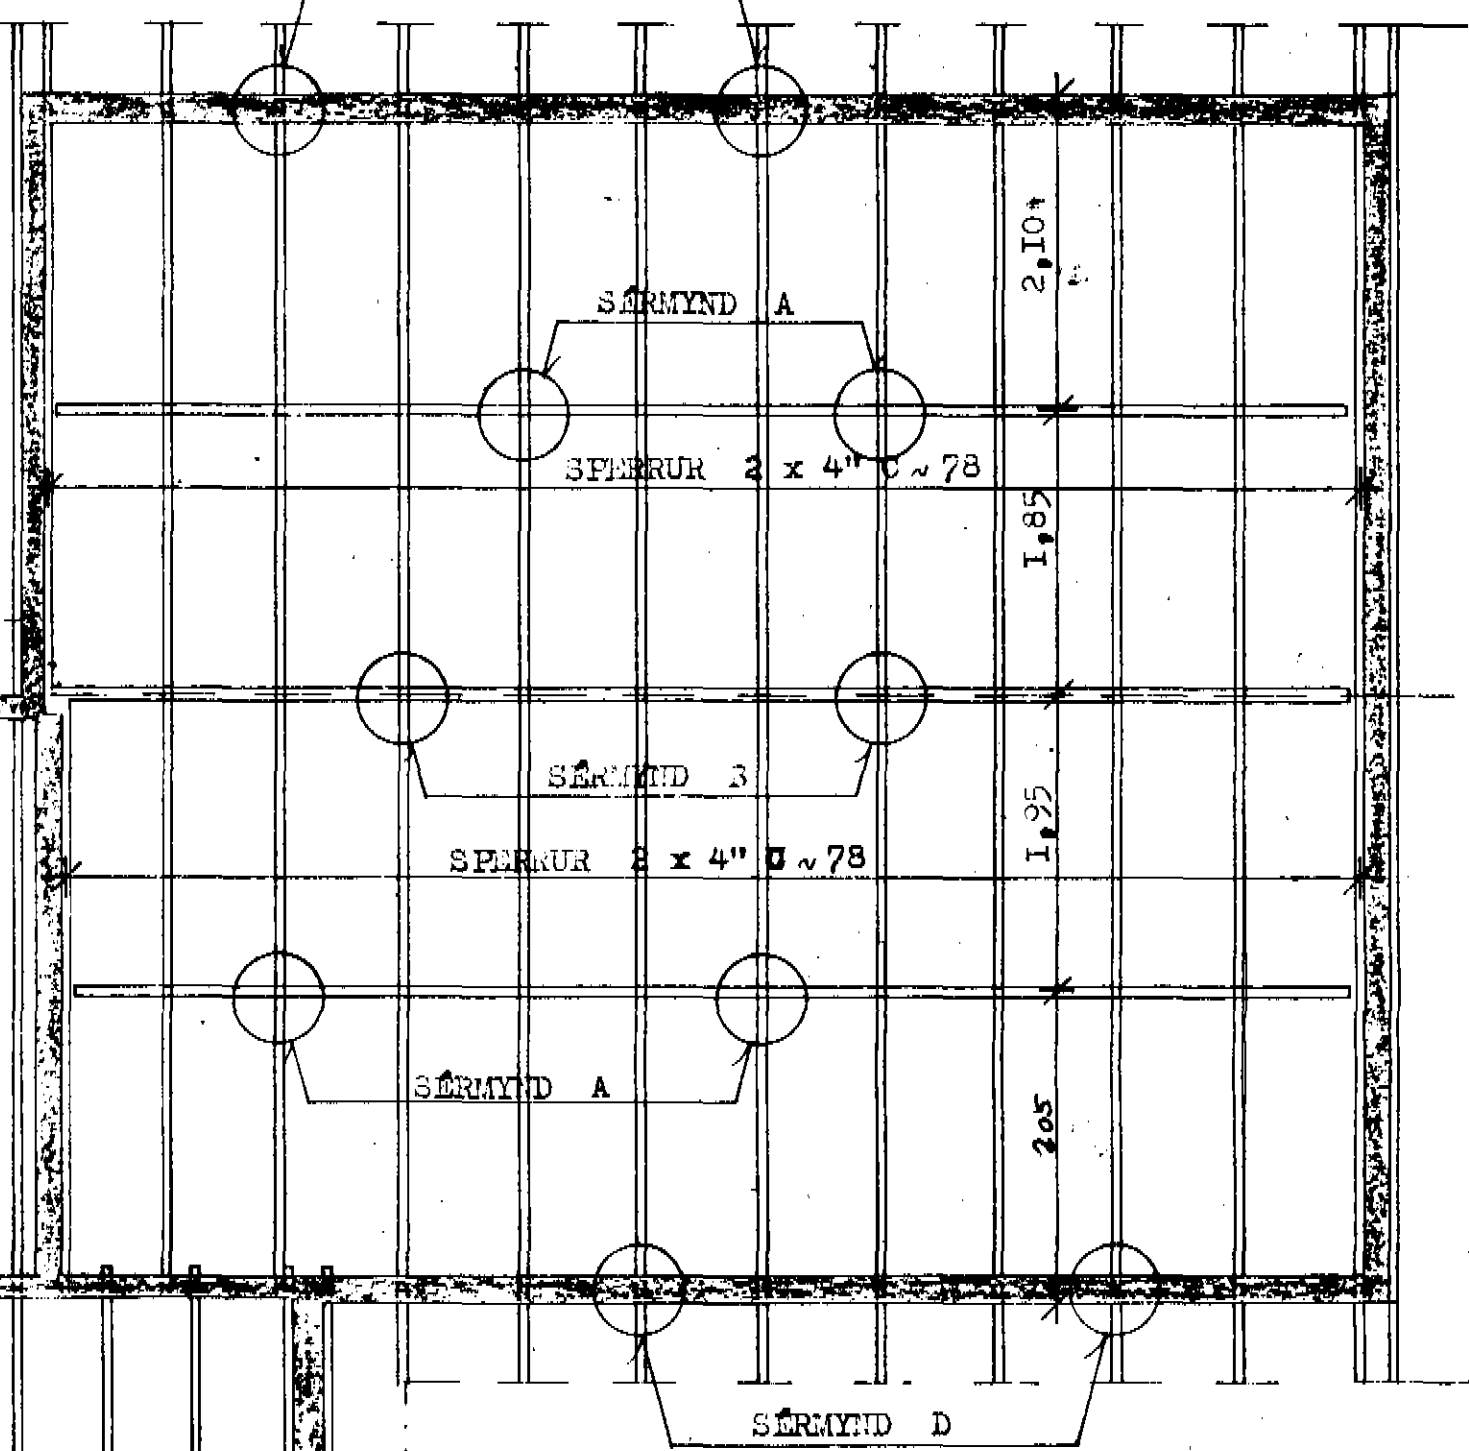

SÉRMYND D 1:20  
(SPERRUFESTING)

VERKEFNI	MÁL	DAGB. ÁRÞING
DALBRAUT 8	I:50 I:20	BR.
PAK	TEIKN.	VERK NR.
GRUNNMYND SÉRMYNDIR	G.D. / S.M.	21
	REIKN.	TEIKN NR.
	RAM.	1,08
GUÐNI ÞÓRDARSON		SÍMI 14185

SKÚLATÚNI 6, 3 hæð.