


AUSTURHLIÐ



VESTURHLIÐ



SUÐURHLIÐ

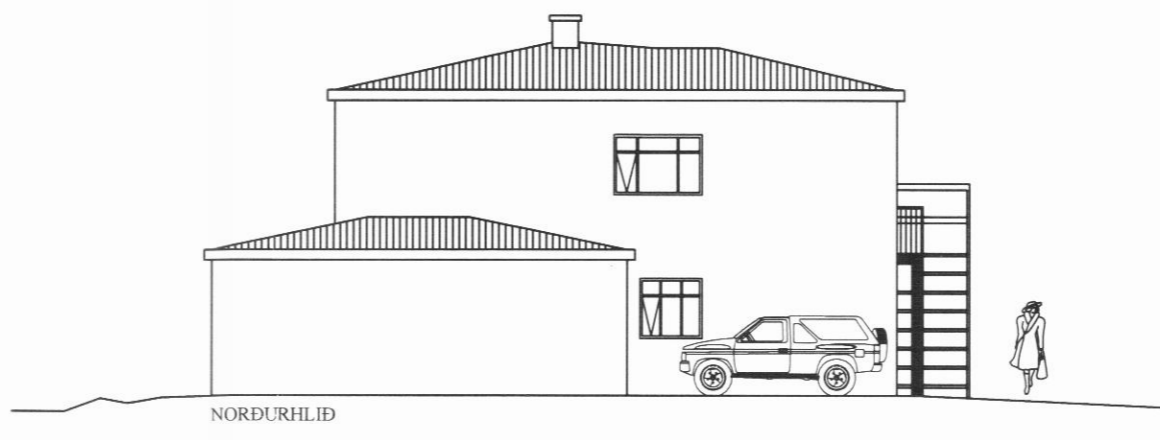


NORÐURHLIÐ

BYGGINGARLÝSING:
 Húsið er upprunalega teikna af Hallgrími Antonssyni árið 1954 og síðar bilgeymsla árið 1983 af Hauki Haraldssyni. Íbúðarhúsið er steinsteypt á steiptum grunn. Bilgeymsla er sömuleiðis steipt og á steiptum grunn. Gólfplata milli hæða er steipt og sömuleiðis loft yfir efri hæð. Bæði þök eru valmaþök, og er þak íbúðarhúss uppstólað. Þær breytingar sem liggja til grundvallar þessum raunteikningum er að eigendur óska eftir að húsið verði gert að 2 eignum.

Stærðir:
 Grunnflötur mhl 01 og 02: 160,6 m²
 Brúttó rúmmál mhl 01 og 02: 850,7 m³
 Lóðarstærð: 616 m²
 Nýting: 0,26
 Sjá nánari stærðir í skráningartöflum

Breyting frá áðursamþykktum teikningum:
 Ákveðið hefur verið að loka stigagangi milli hæða og útbúa léttan timburstiga uppá svalir 2 hæðar. Þar verður síðan tekið hurðargat til vesturs eins og sést á teikningu. Gólf milli hæða verður lokað með timburgrind, einangrun og 2 lög gíps að neðan, en eldvarnar spónapötur að ofan. Lokun skal uppfylla EI60.

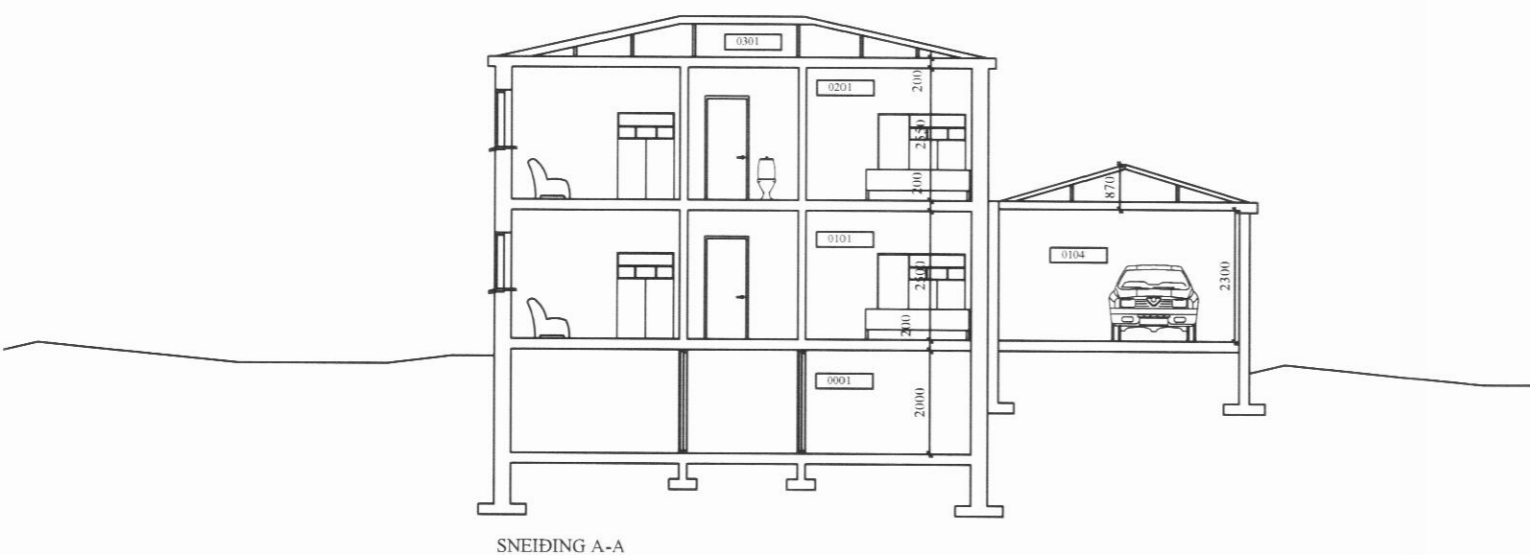

SNEIÐING A-A

Borkur Þór Ottósson Byggingafræðingur kt. 060872-4229 Þórunnarstræti 115 Sími: 4612106 e-mail: ottosson@gmail.com GSM: 8648373 mkv. 1:100 teiknað. BPO	Raunteikningar	10-010
	Karlsbraut 20, Dalvík Breyting á inngangi 2 hæð Landnúmer 151585	99-108
	dags. 27-03-2010	