


Grunnmynd þak

2 stk. gegnumgangandi snitteinar eru á öllum úthornum húss


1 Gatagirði 25x1.5 ofaná þakklæðningu negl í gegnum þakklæðningu ofaní þakbita með 3" galv 2 stk. í hvern bita, skástífung á þaki

**SKÝRINGAR ÞAK:**

ÞAK SÉ KLÆTT MEÐ 40x125 NEGLT Í HVERJA SPERRU MEÐ 3 STK. 3" GALV. NEMA VIÐ GAFLA OG 4 NÆSTU BORD ÞAR NEGLIST MEÐ 4 STK. 3" GALV. Í HVERJA SPERRU. OFAN Á TIMBURKLÆÐNINGU KOMI ASFALTPAPPI, 50X100 LEKTUR 100 mm. EINANGRUN OG BÁRUJÁRN EÐA BÁRUSTÁL. NEGLA SKAL ÞAKJÁRN MEÐ SNUNUM ÞAKSAUM EÐA KAMBSAUM. SJÁ NÁNAR SNÍÐMYNDR. EF NOTUÐ ER ÖNNUR GERÐ ÞAKSTÁLS SKAL ENDURSKOÐA NEGLINGU. SKAL ÞESS GÆTT AÐ AMK. VERÐI 15 STK. ÞAKSAUMUR Á HVERN FERMETER ÞAKS.

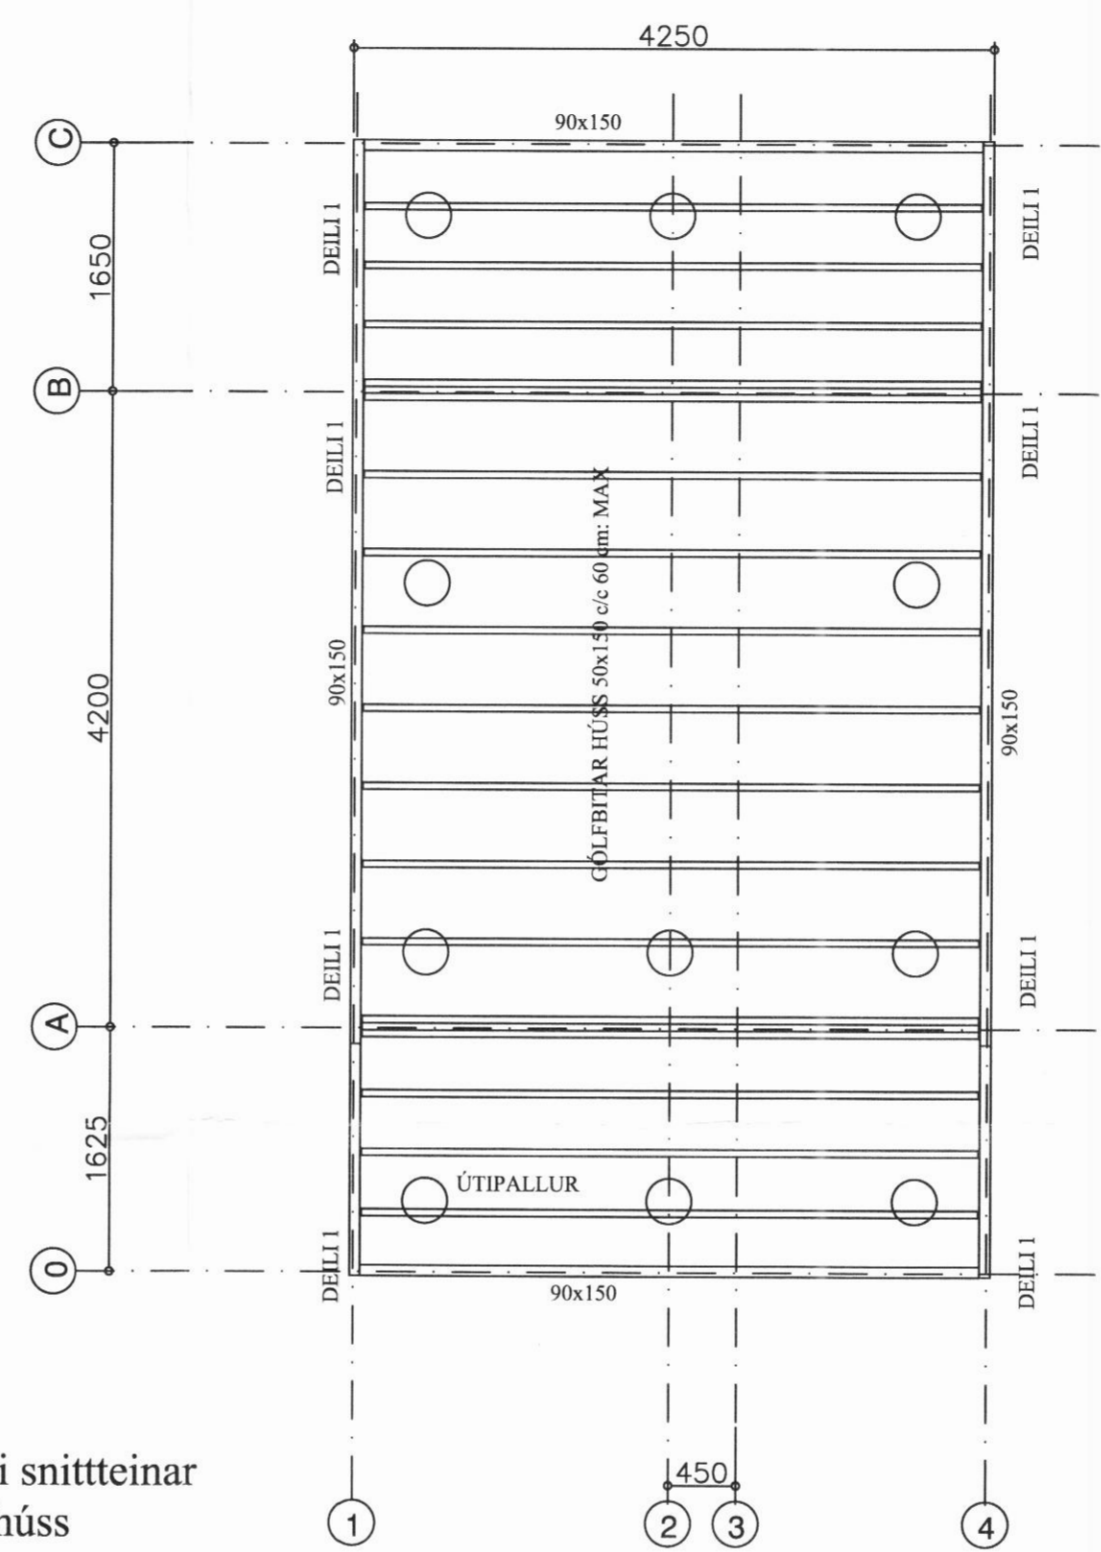

Grunnmynd gólfbitar

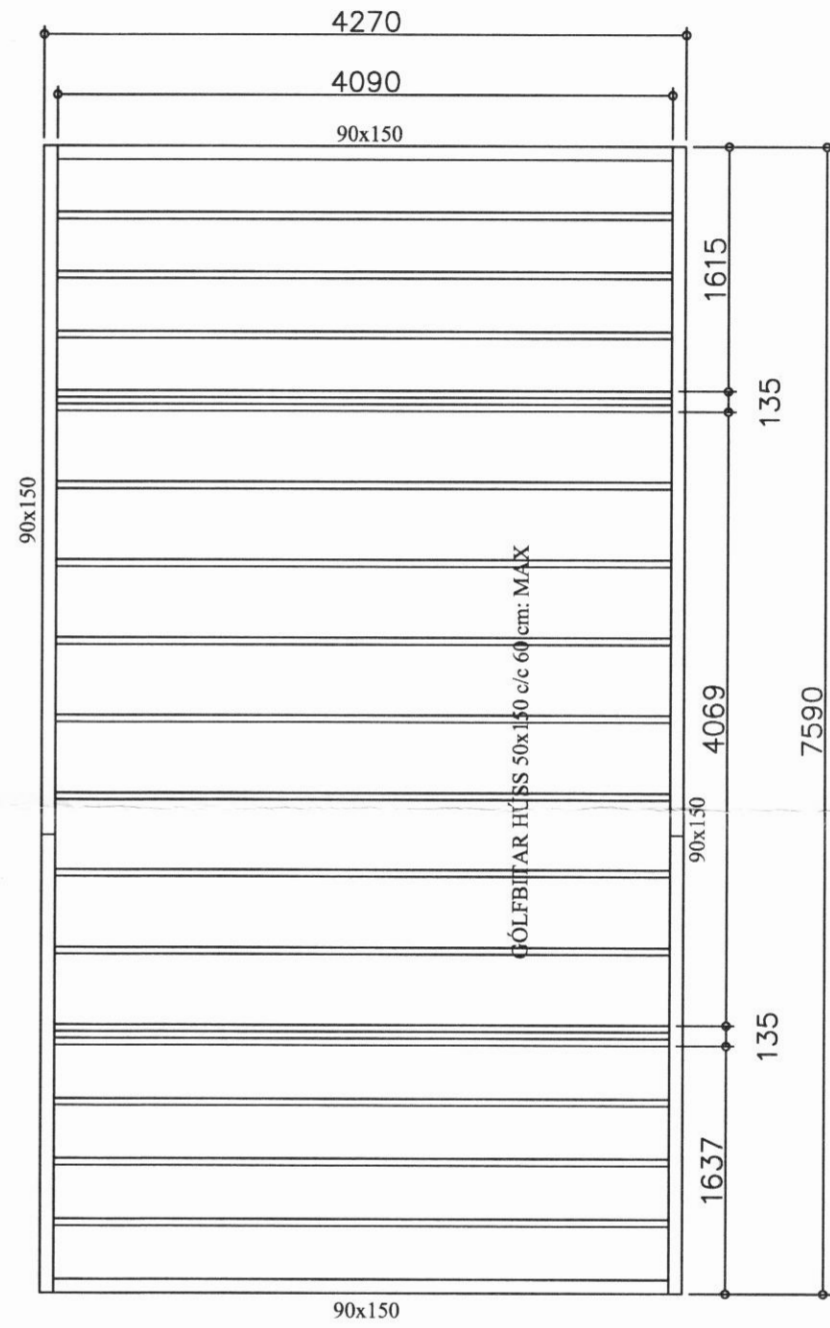

Grunnmynd gólfbitar

**25 m2 Gestahús**

Karlsbraut 28 Dalvík

**Grunnmynd gólfbitar og þak**

Eigandi Birkir Árnason kt. 311272-5519



Jóhannes Pétursson  
Byggingateknifræðingur  
Kl. 010448-3959  
S: 567-5107

Hannað:	J.P.	Dagsetning:	04.05.2011
Teiknað:	J.P.	MKV:	1 : 50
Samþykkt:	<i>[Signature]</i>	Nr. teikningar:	p-01