






30. maí 1985

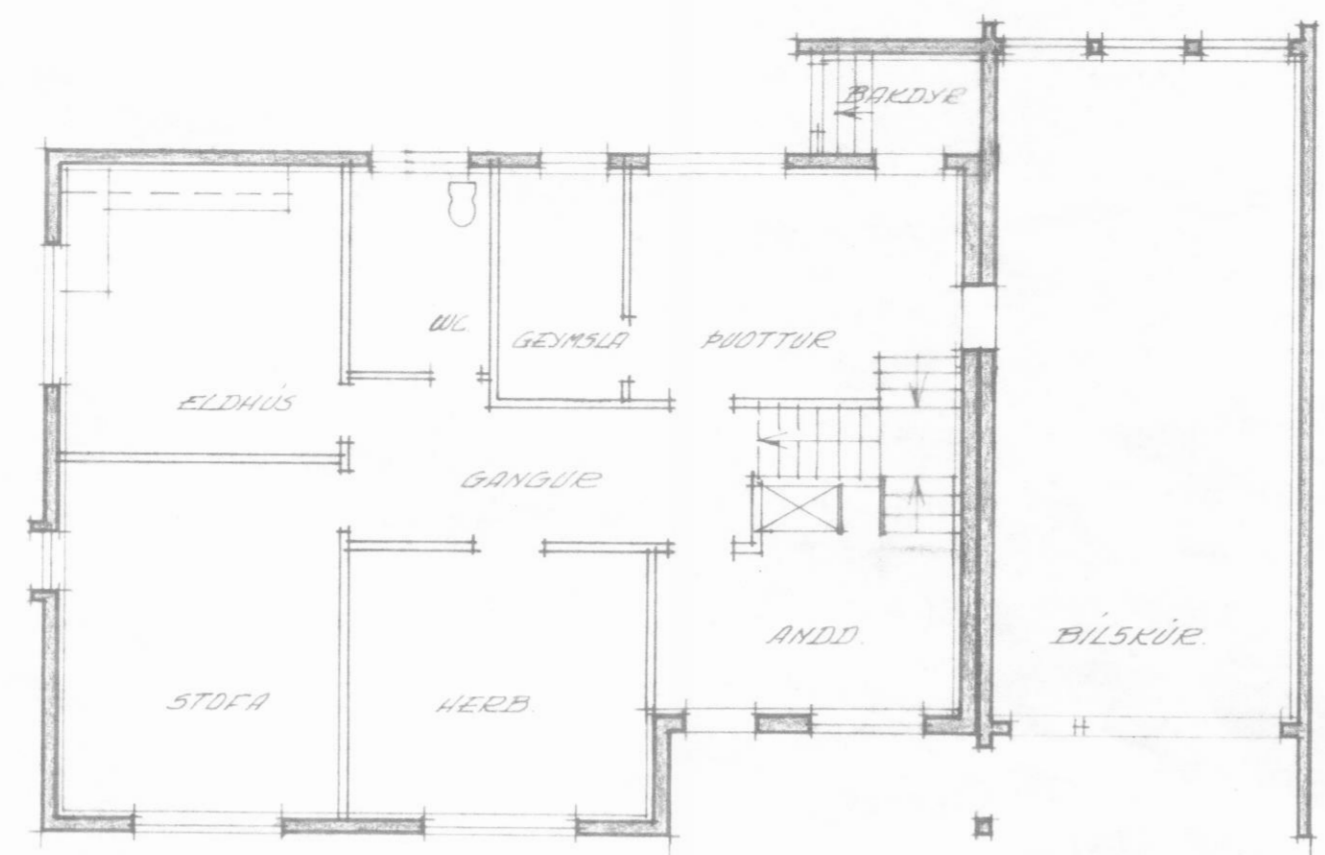

GRUNNMYND JARÐHÉÐAR.

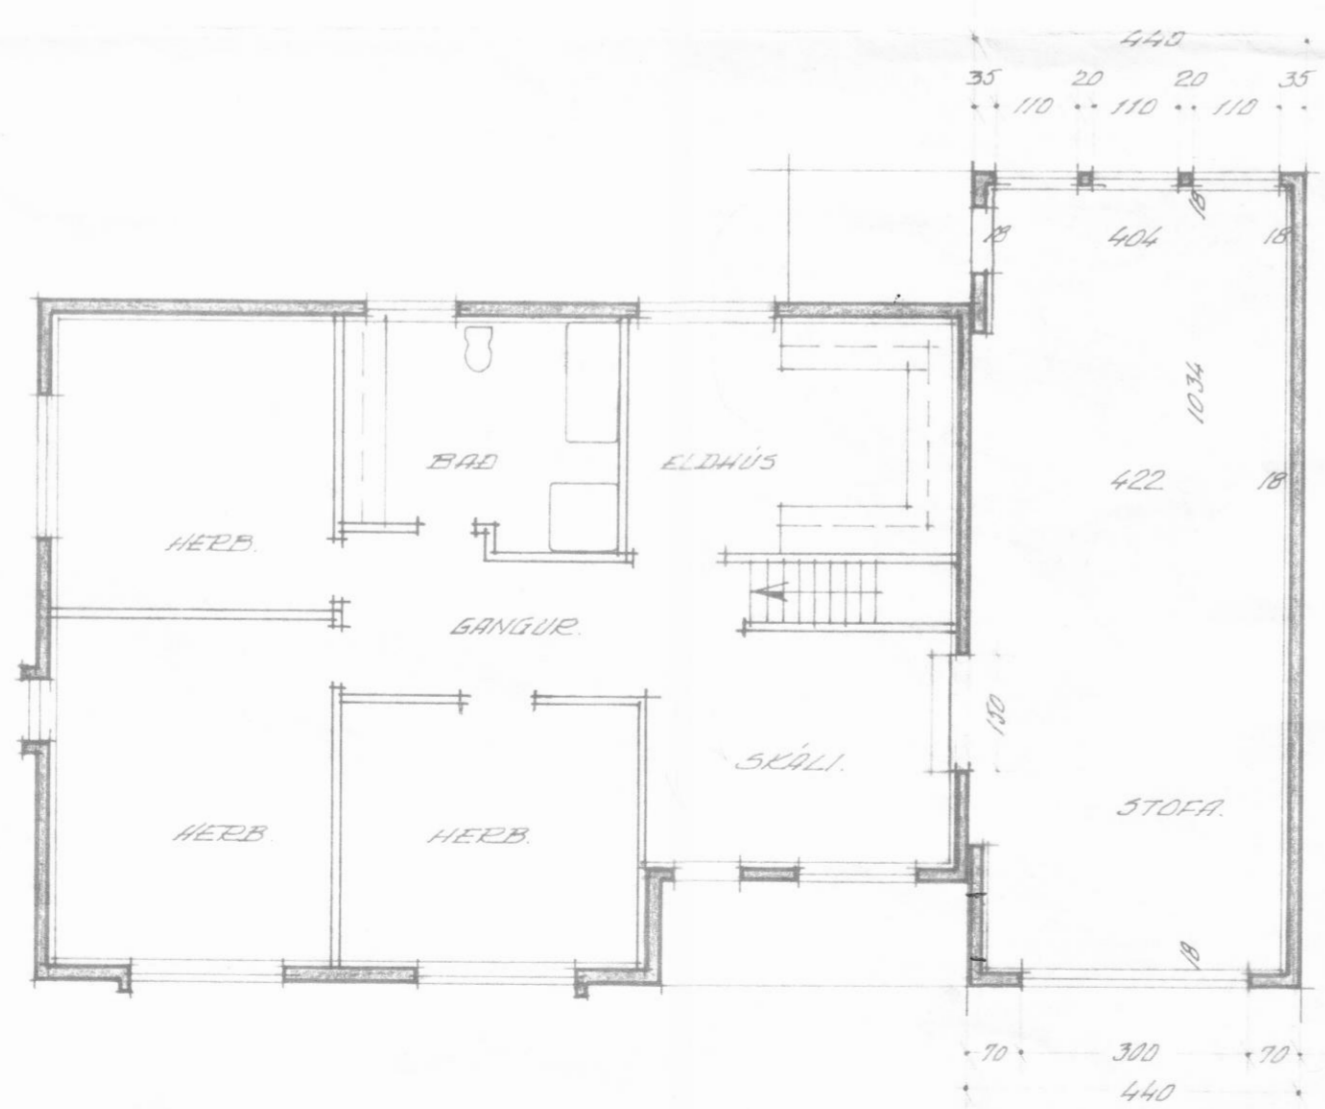

GRUNNMYND EFRÍ HÉÐAR.

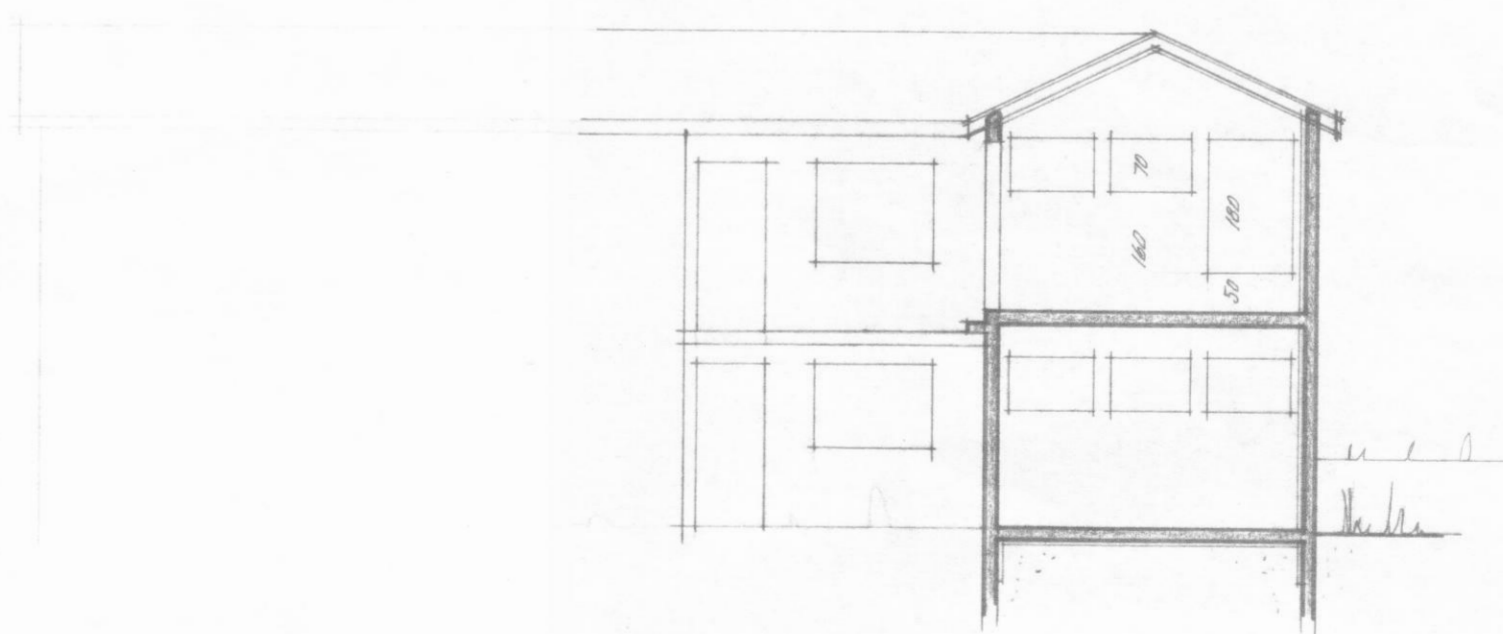

SKURÐUR.

$F = 47,1 m^2$   
 $R = 151 m^3$

ATH.  
TEIKNAD EFTIR ELÐRI  
LIPPDRATTUM.  
ÖLL MÁL ATHUGIST Á STAÐNUM.

KARLSRAUDATORG 10. DALVIK.		MÆLIKVARDI: 1:100
VIÐBYGGING OFAN Á BÍLSKÚR.		NR.: SKR. 01-85.
GRUNNMYNDIR, SKURÐUR.		BREYTING:
TEIKNISTOFAN S.F.		AKUREYRI: APRIL 1985
EYRARLANDSVEGI 20 · 602 AKUREYRI · SIMI 24140		<i>Sigurðis Sveinsson</i> F.T.T.