




Austur

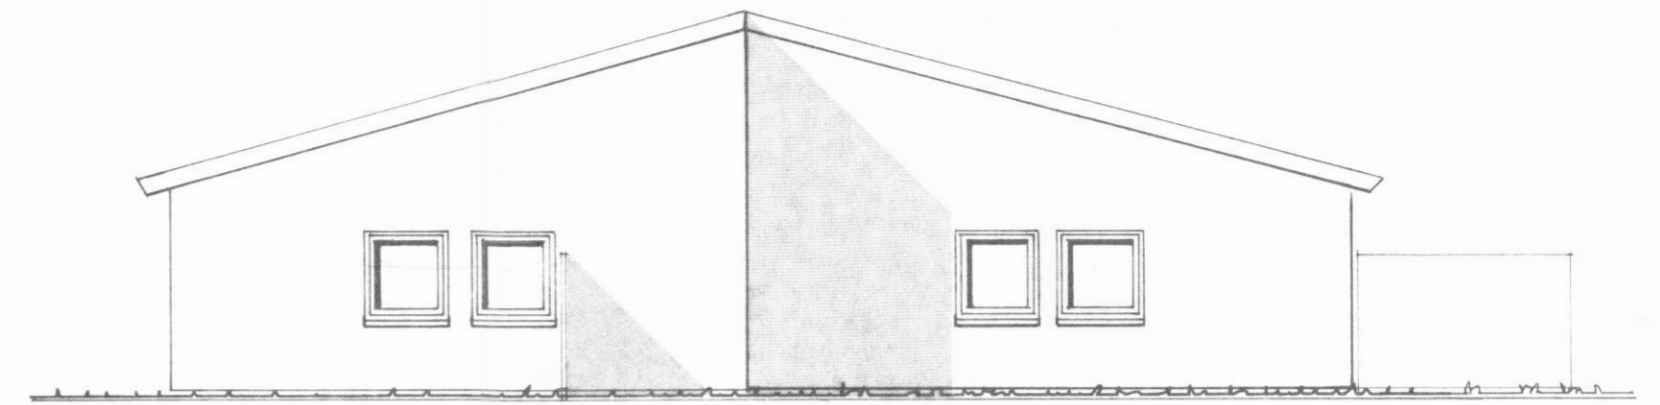

Norður

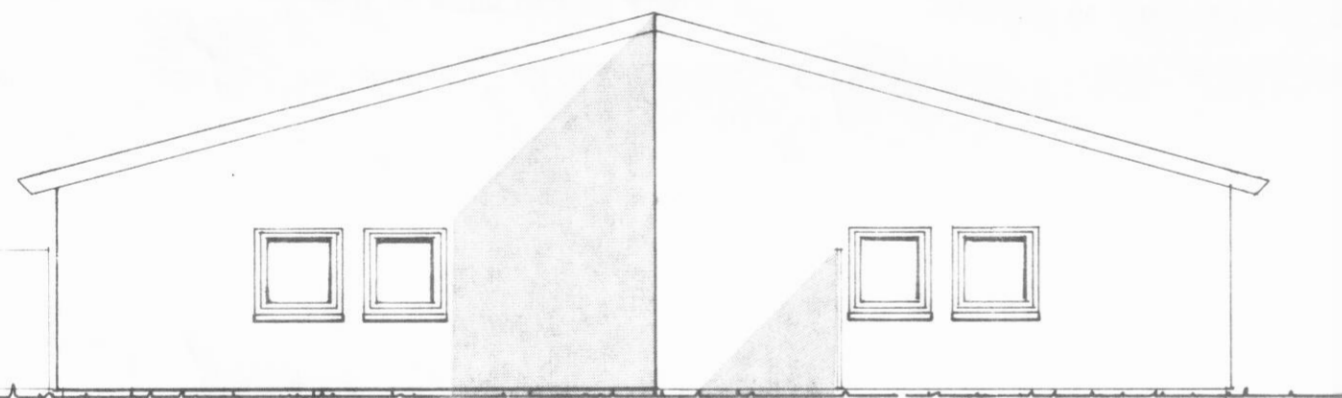

Suður

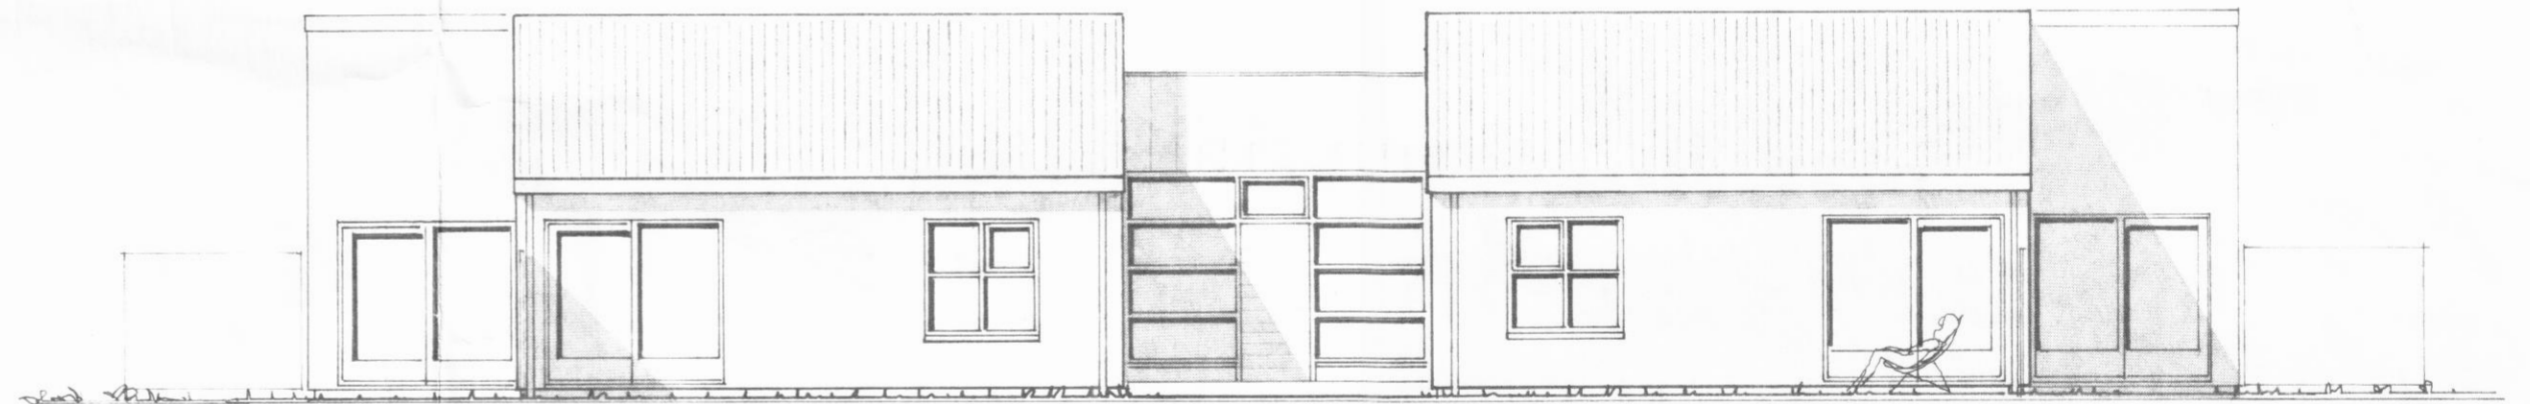

Vestur

ÍBÚÐIR FYRIR ALDRAÐA

DALVÍK

verk 83.03

teiknað. BR ÁH HS.

kvarði: 1:100

efni ÚTLIT

dags 22.11.1991.

a

b

c

blað: 104

form

Arni Arnason
Sjarmur Ruykjalín

ARNI ÁRNASON husgagna- og innanhússarkitekt FHI

BJARNI REYKJALÍN arkitekt og byggingatæknifr. FAÍ - FTÍ

ARKITEKTAR HÖNNUÐIR

KAUPANGI V MYRARVEG 600 AKUREYRI SIMI 96-26099