



Snid A-A₂₀₁

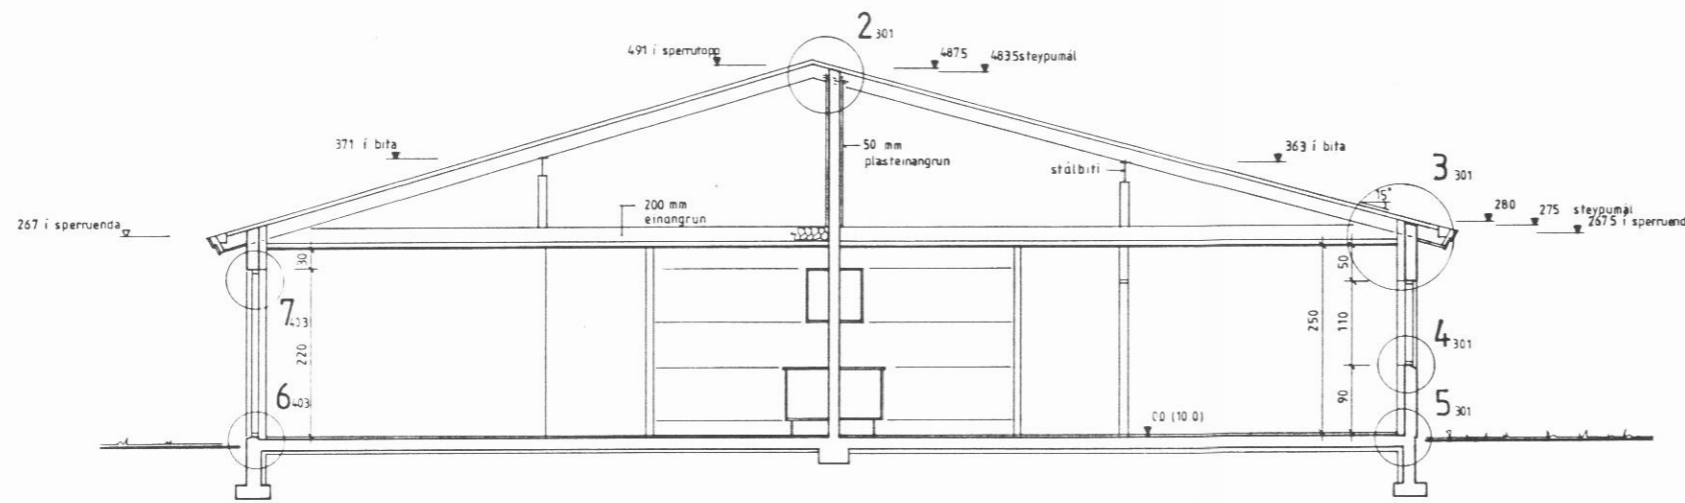

Snid B-B₂₀₁

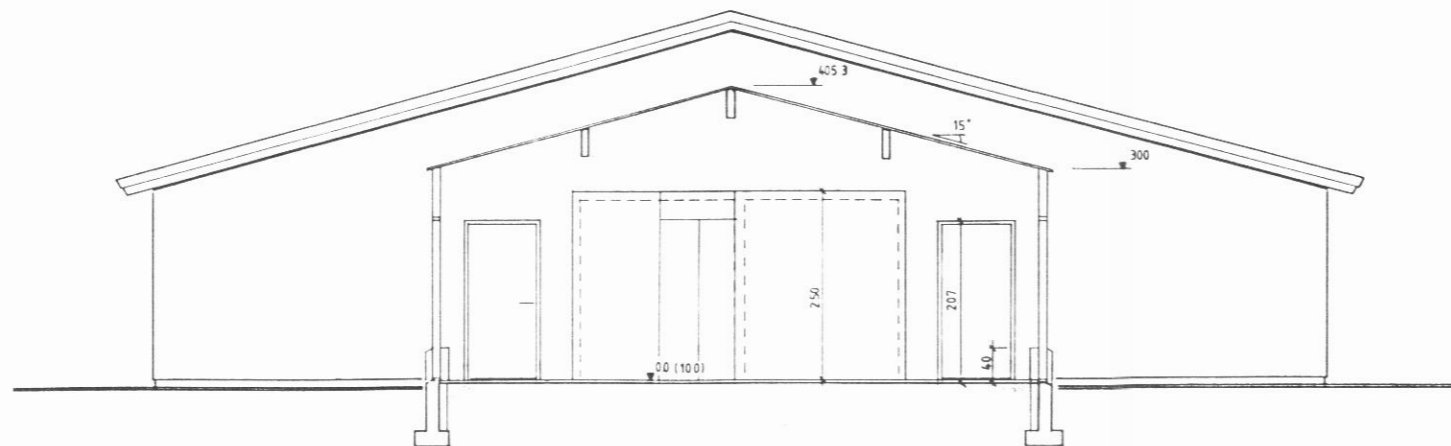

Snid C-C₂₀₁

ÍBÚÐIR FYRIR ALDRADA DALVÍK

veik 83 03 teiknað BR AH HS kvarta 1 50
 efni SNID A-A B-B OG C-C
 dags a b c blað 204

form

ARKITECTAR HÖNNUN

ARTUR ARNASON húsnæðis- og innviðsáætlun FH
 BJARNI REYKJALIN arkitekt og byggingateknir FAI FTI
 KAUPANGI - MYRARVEG 600 AKUREYRI SAM 06 2608