


Mörk skipulagssvæðisins




Göngustígur

Kirkjuvegur

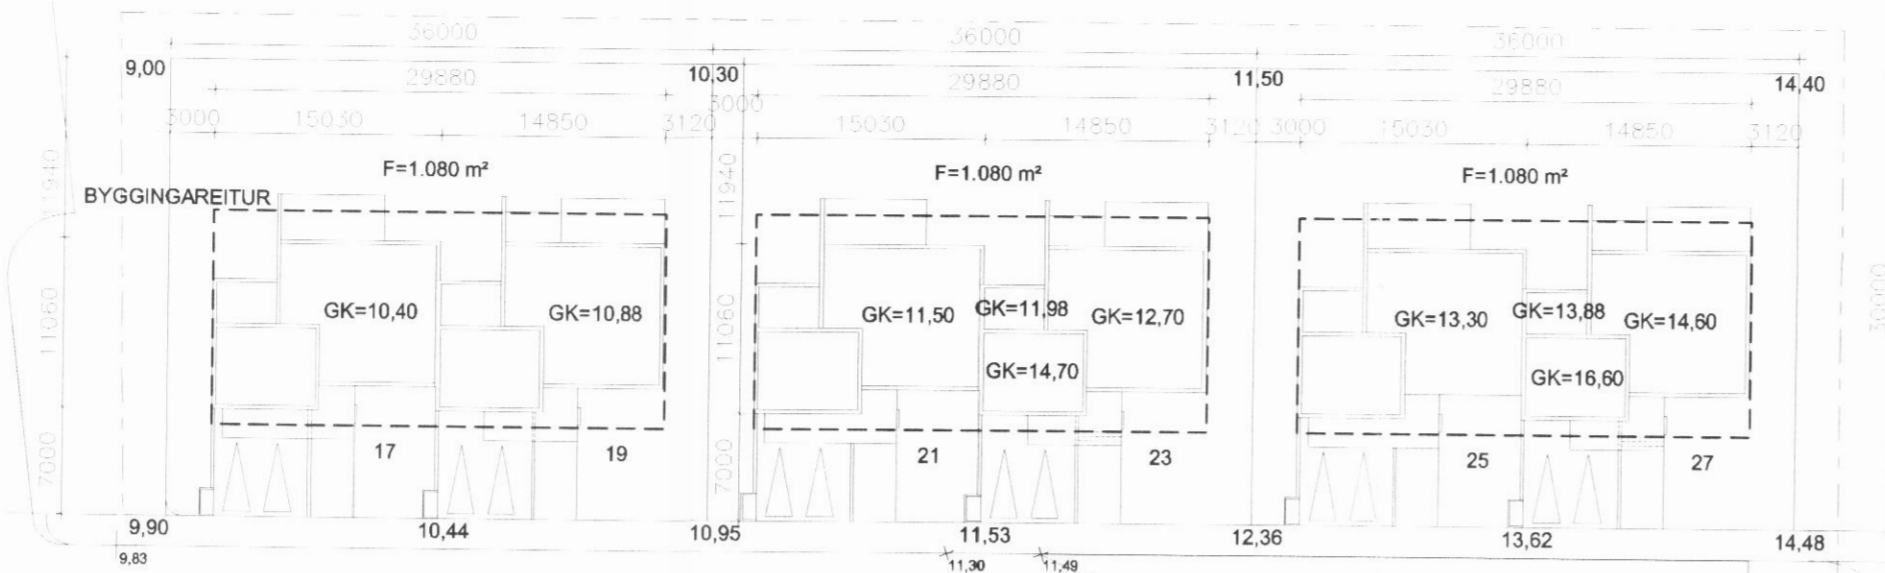

AFSTÖÐUMYND MKV. 1:500

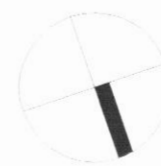

KIRKJUVEGUR 17-27

Anna Margrét Hauksdóttir arkitekt · kt. 120665 - 3169
 Anton Örn Brynjarsson verkfræðingur · kt. 270559 - 7199
 Fanney Hauksdóttir arkitekt · kt. 170561 - 7249
 Haukur Haraldsson tæknifræðingur · kt. 260938 - 2079

Handwritten signature: Fanney H.



Afstöðumynd

ARKITEKTÚR · VERKFRÆÐI · HÖNNUN

Dagsetning: 04.09.2006
 Mælikvarði: 1:500
 Teiknað:
 Yfirfarið:
 Breyting:

A-100