


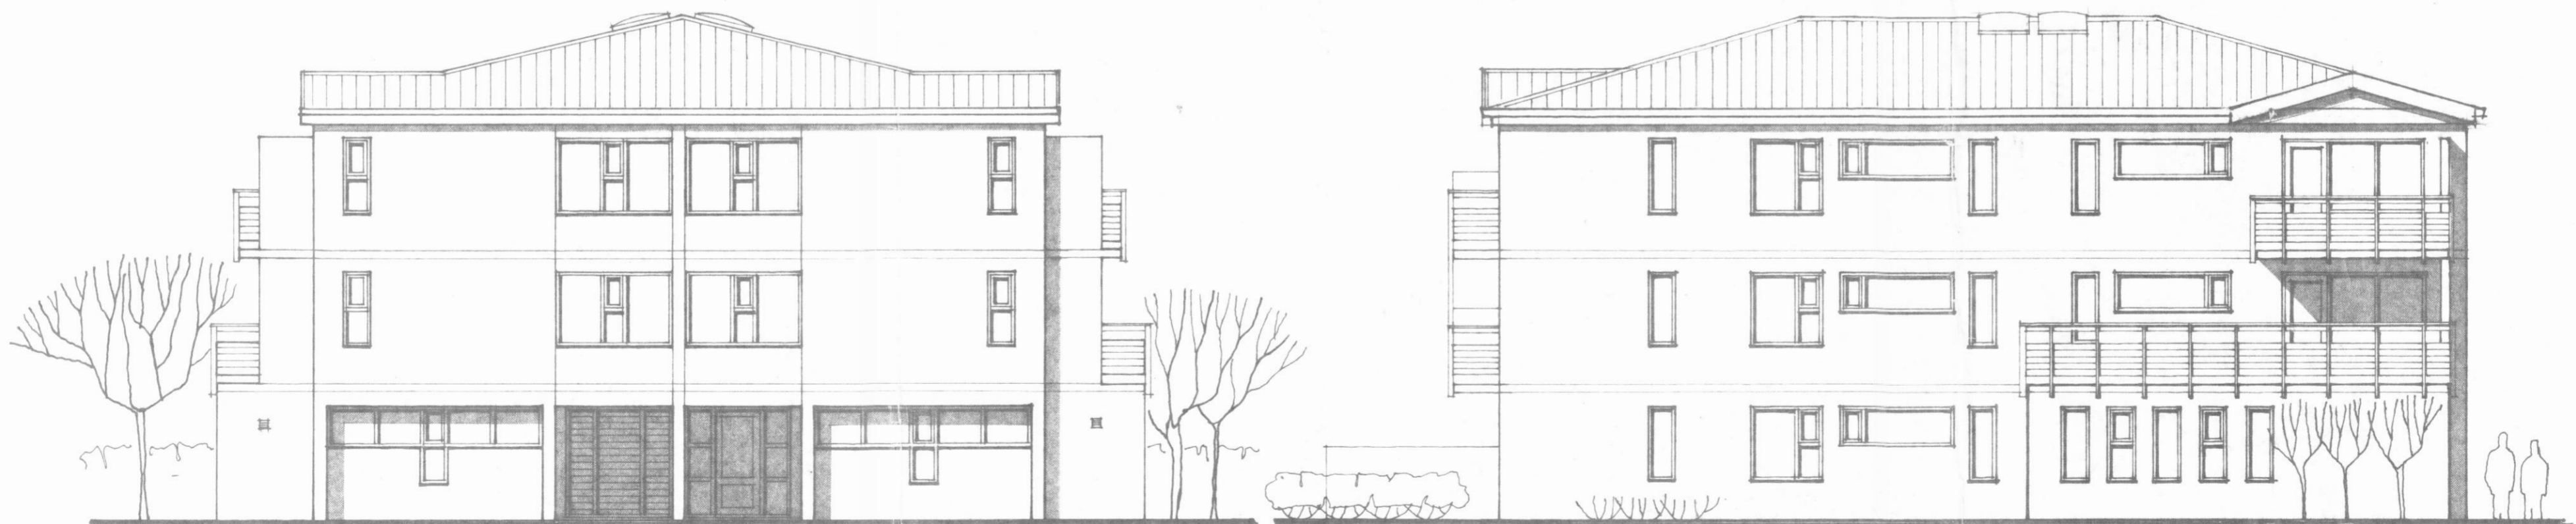

suðurhlið

vesturhlið



norðurhlið

austurhlið

Lokastígur 1 Dalvík
 Útlit

Kvarði 1:100
 Dags. Júní '87
 Teikn. ásm
 Yfir.

STIKAN SF

Grensásvegi 8 • 108 Reykjavík • Sími 681630

Ásmundur Harðarson arkitekt FAI
 Karl-Erik Rocksén arkitekt FAI
Ásmundur Harðarson