


1 2 3 4 5 6 7 8 9 10 11 12

A
B
C
D
E
F
G
H

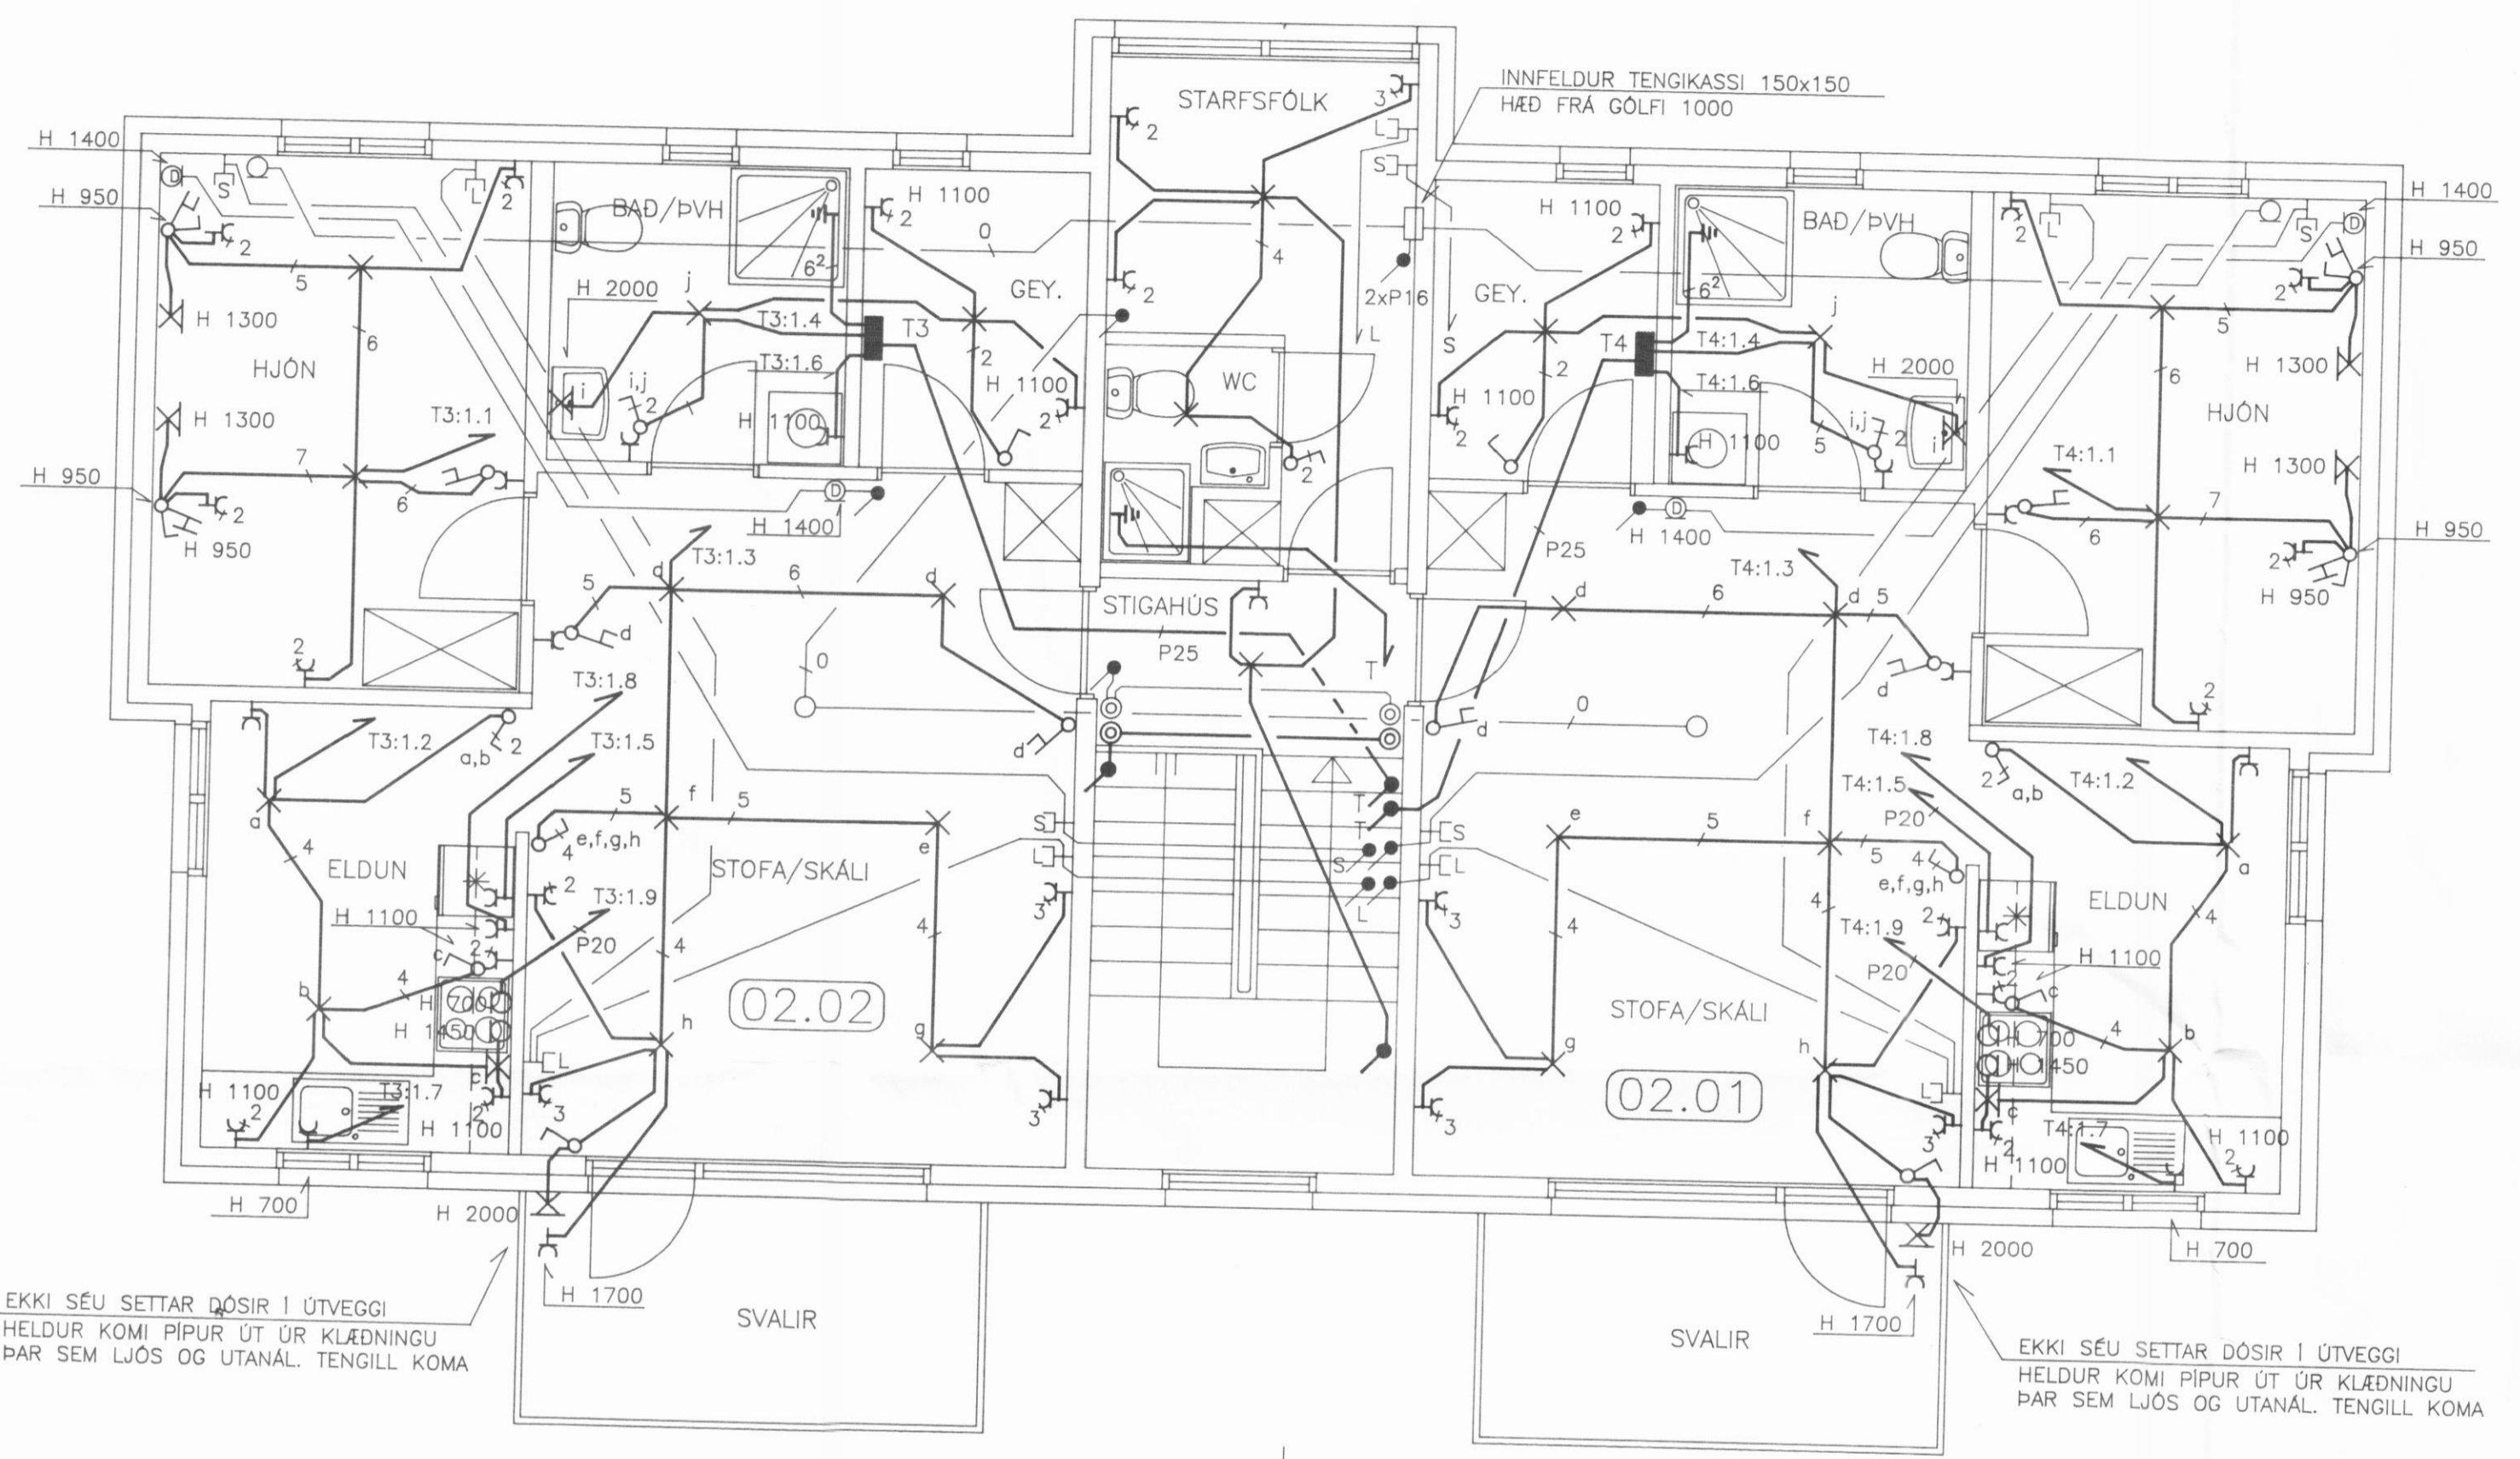

EKKI SÉU SETTAR DÖSIR I ÚTVEGGI
HELDUR KOMI PÍPUR ÚT ÚR KLÆÐNINGU
ÞAR SEM LJÓÐ OG UTANÁL. TENGILL KOMA

EKKI SÉU SETTAR DÖSIR I ÚTVEGGI
HELDUR KOMI PÍPUR ÚT ÚR KLÆÐNINGU
ÞAR SEM LJÓÐ OG UTANÁL. TENGILL KOMA

SKÝRINGAR

PÍPUR SÉU 16 mm MED 3x1.5 VÍR
HÆÐ Á TENGLUM SÉ 200 mm FRÁ FULLFRÁGENGNU GÖLFI
HÆÐ Á ROFUM SÉ 1100 mm FRÁ FULLFRÁGENGNU GÖLFI
MÁLSTRAUMUR TENGLA SKAL VERA MINNST 16 A
HÆÐ I NEDRI BRÚN Á TÖFLUM I IBÚÐUM SÉ 1500 mm
HÆÐ I NEDRI BRÚN Á TENGIKÖSSUM (L), (S) SÉ 1450 mm
ÖLL MÁL ERU I MILLIMETNUM

- LAGSPENNULAGNIR I TÖFLU
- S LÖGN AD TENGIKASSA SÍMA STÆRD KASSA 250x250
- L LÖGN AD TENGIKASSA LOFTNETS STÆRD KASSA 250x250

I BADHERBERGI OG I ELDHÚS KOMI DISCO 1x9 W GERD 56241
Á VS. OG HJÁ STARFSMANNI Á 2. KOMI DISCO 1x9 W GERD 56241
I STIGAHÚS KOMI DOMECS RS250
LÖS Á SVÖLUM, VERÖND OG YFIR ÚTIHURD SÉ PORTAL 1x9 W IP44 GERD 65305

NEMA
ANNARS
SÉ
GETID

Daniel Emilsson Lækjargötu 34c
Rafmagnsídfræðingur Sími 565 1314, 897 9914

LOKASTÍGUR 4. DALVÍK	
H. D.E	RAFLÖGN 2. HÆÐ
T. D.E	