



Gafl á svefnálmum, 1:50




Bílskúrsagafl, 1:50

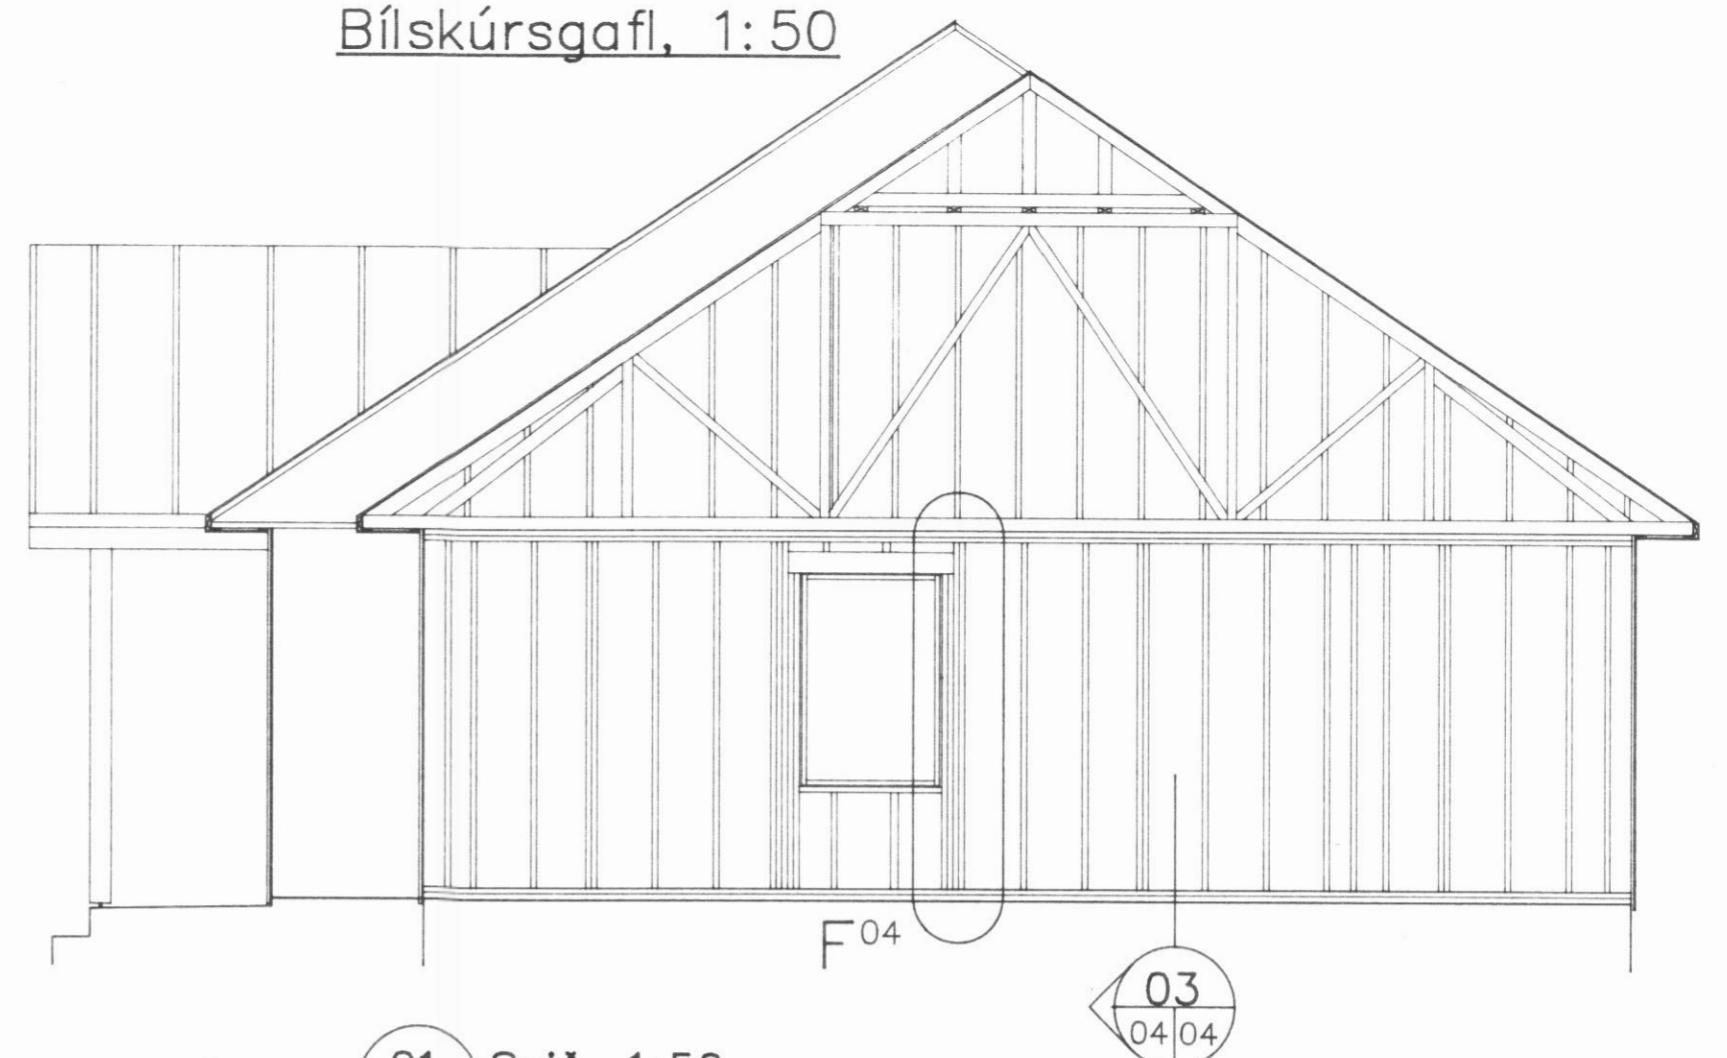

02 Snið, 1:10

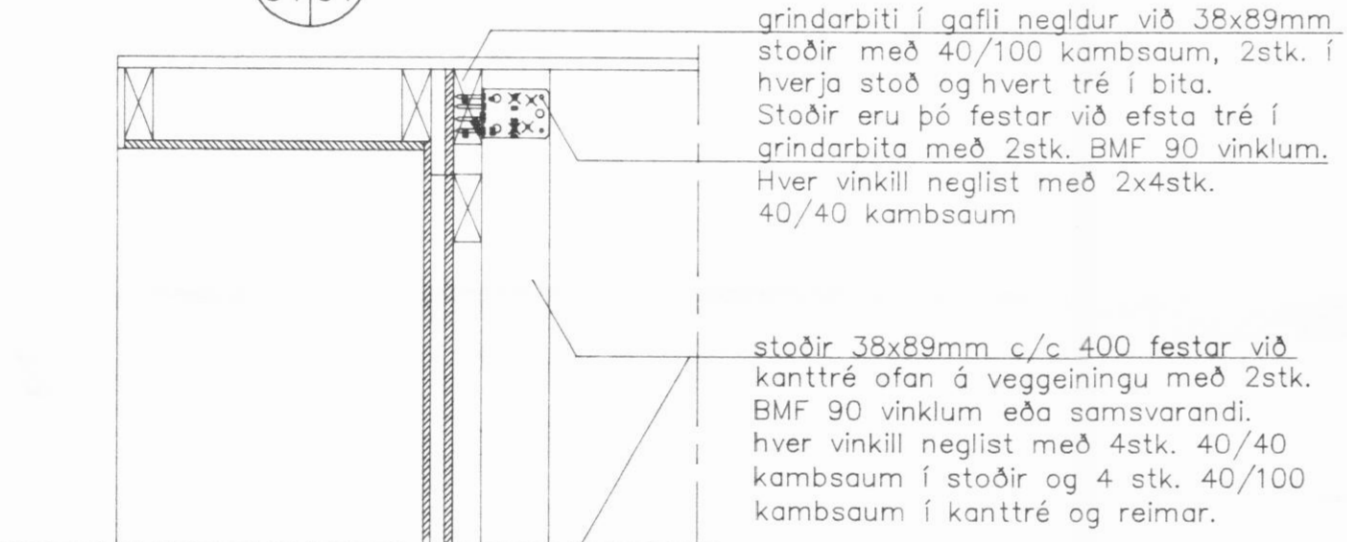


10 Snið, 1:10

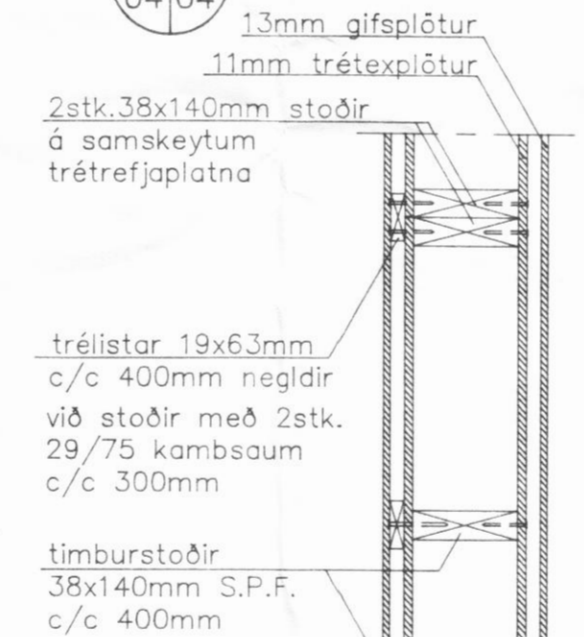


03 Snið, 1:10



Sjá skýringar við snið 02

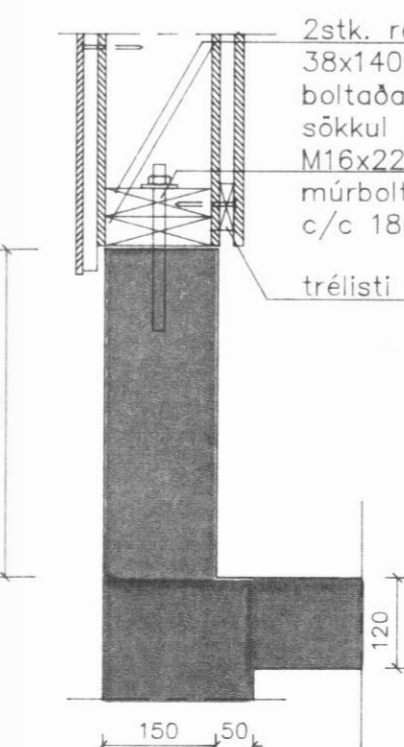

01 Snið, 1:50

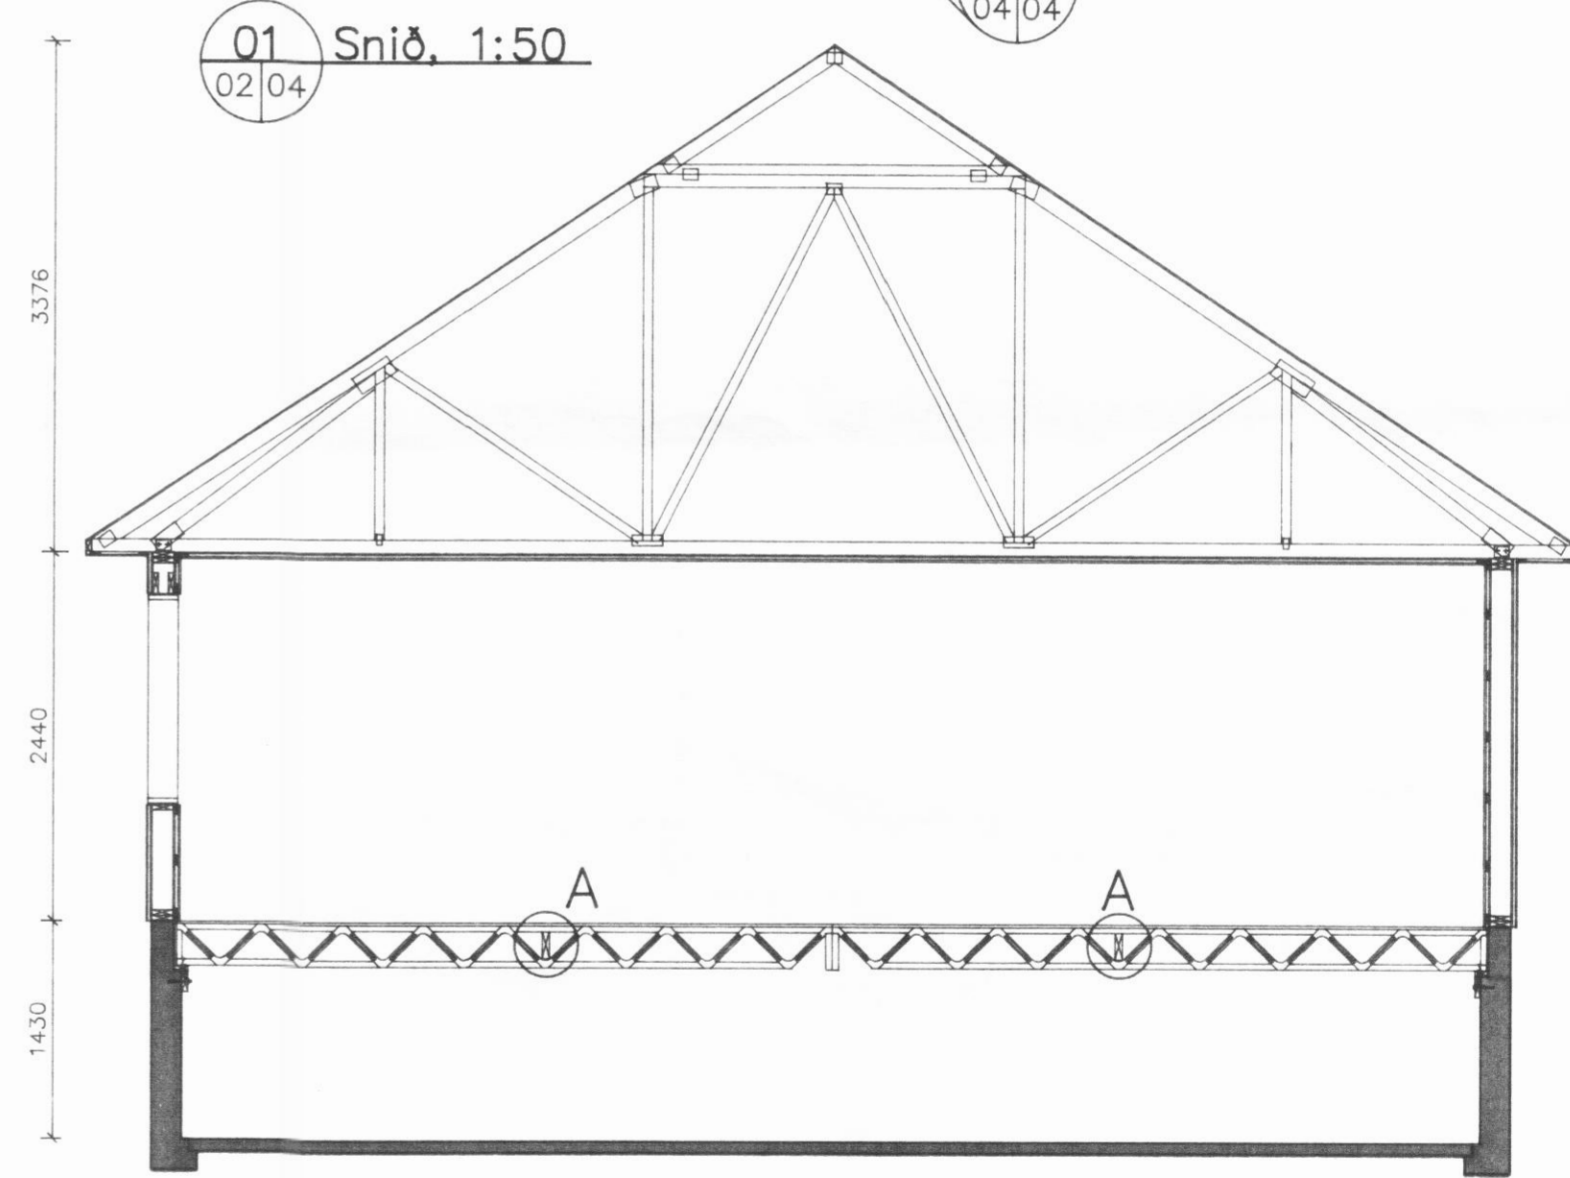

Sérmynd A, 1:10

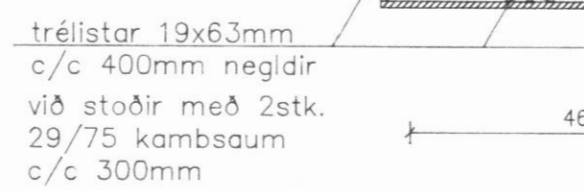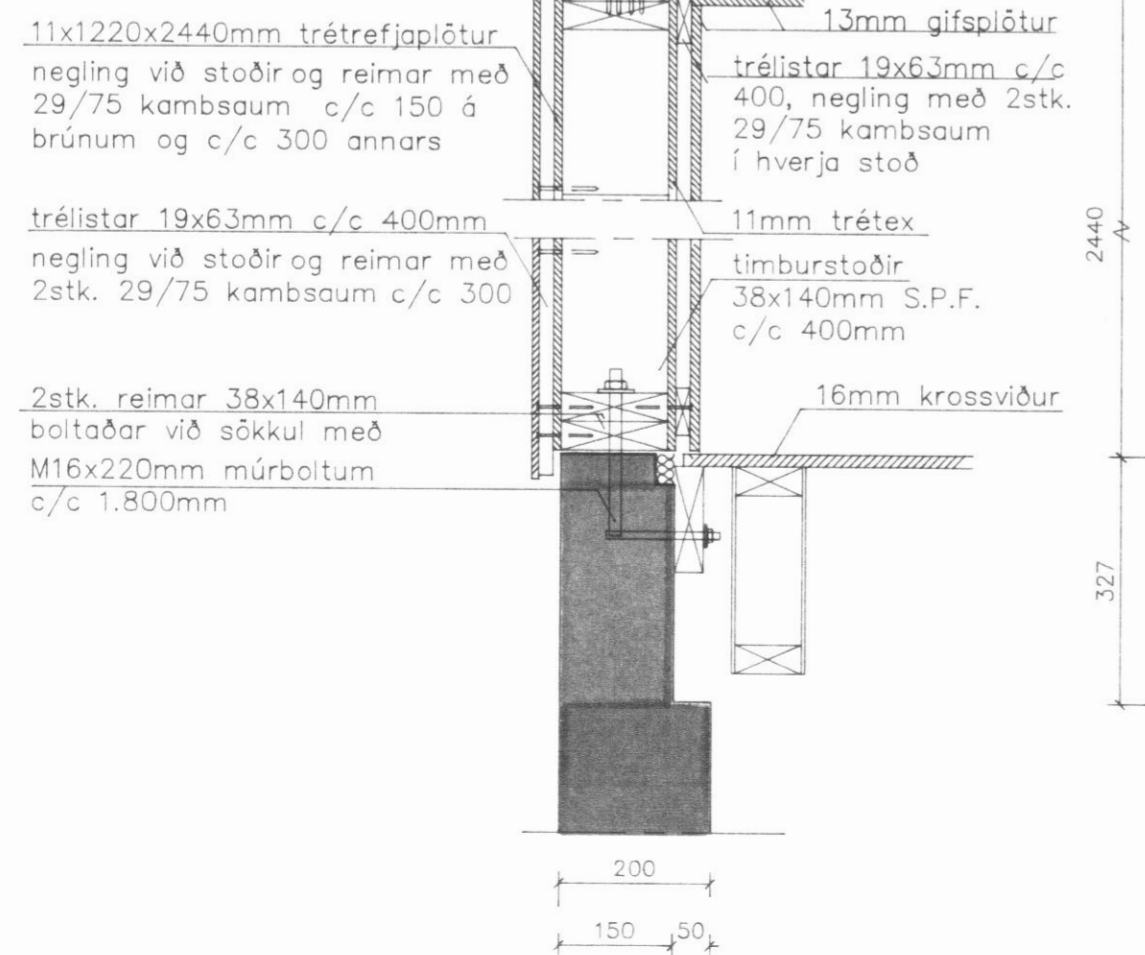

Almennar skýringar eru á teikningu nr 00

Nr.	Dags.	Breytingar

Miðtún 3, Dalvík  
Húsgerð 1530 frá FERMCO Ltée í Canada  
Burðarvirki  
Gaflar og snið

Teiknað:	H.H.	Dags:	01.10.1993
Hannað:	H.H.	Mælikv:	1:10,1:50
Verk nr.:	150.01-B	Teikning nr.:	04

