## Kerfismynd, 1:50

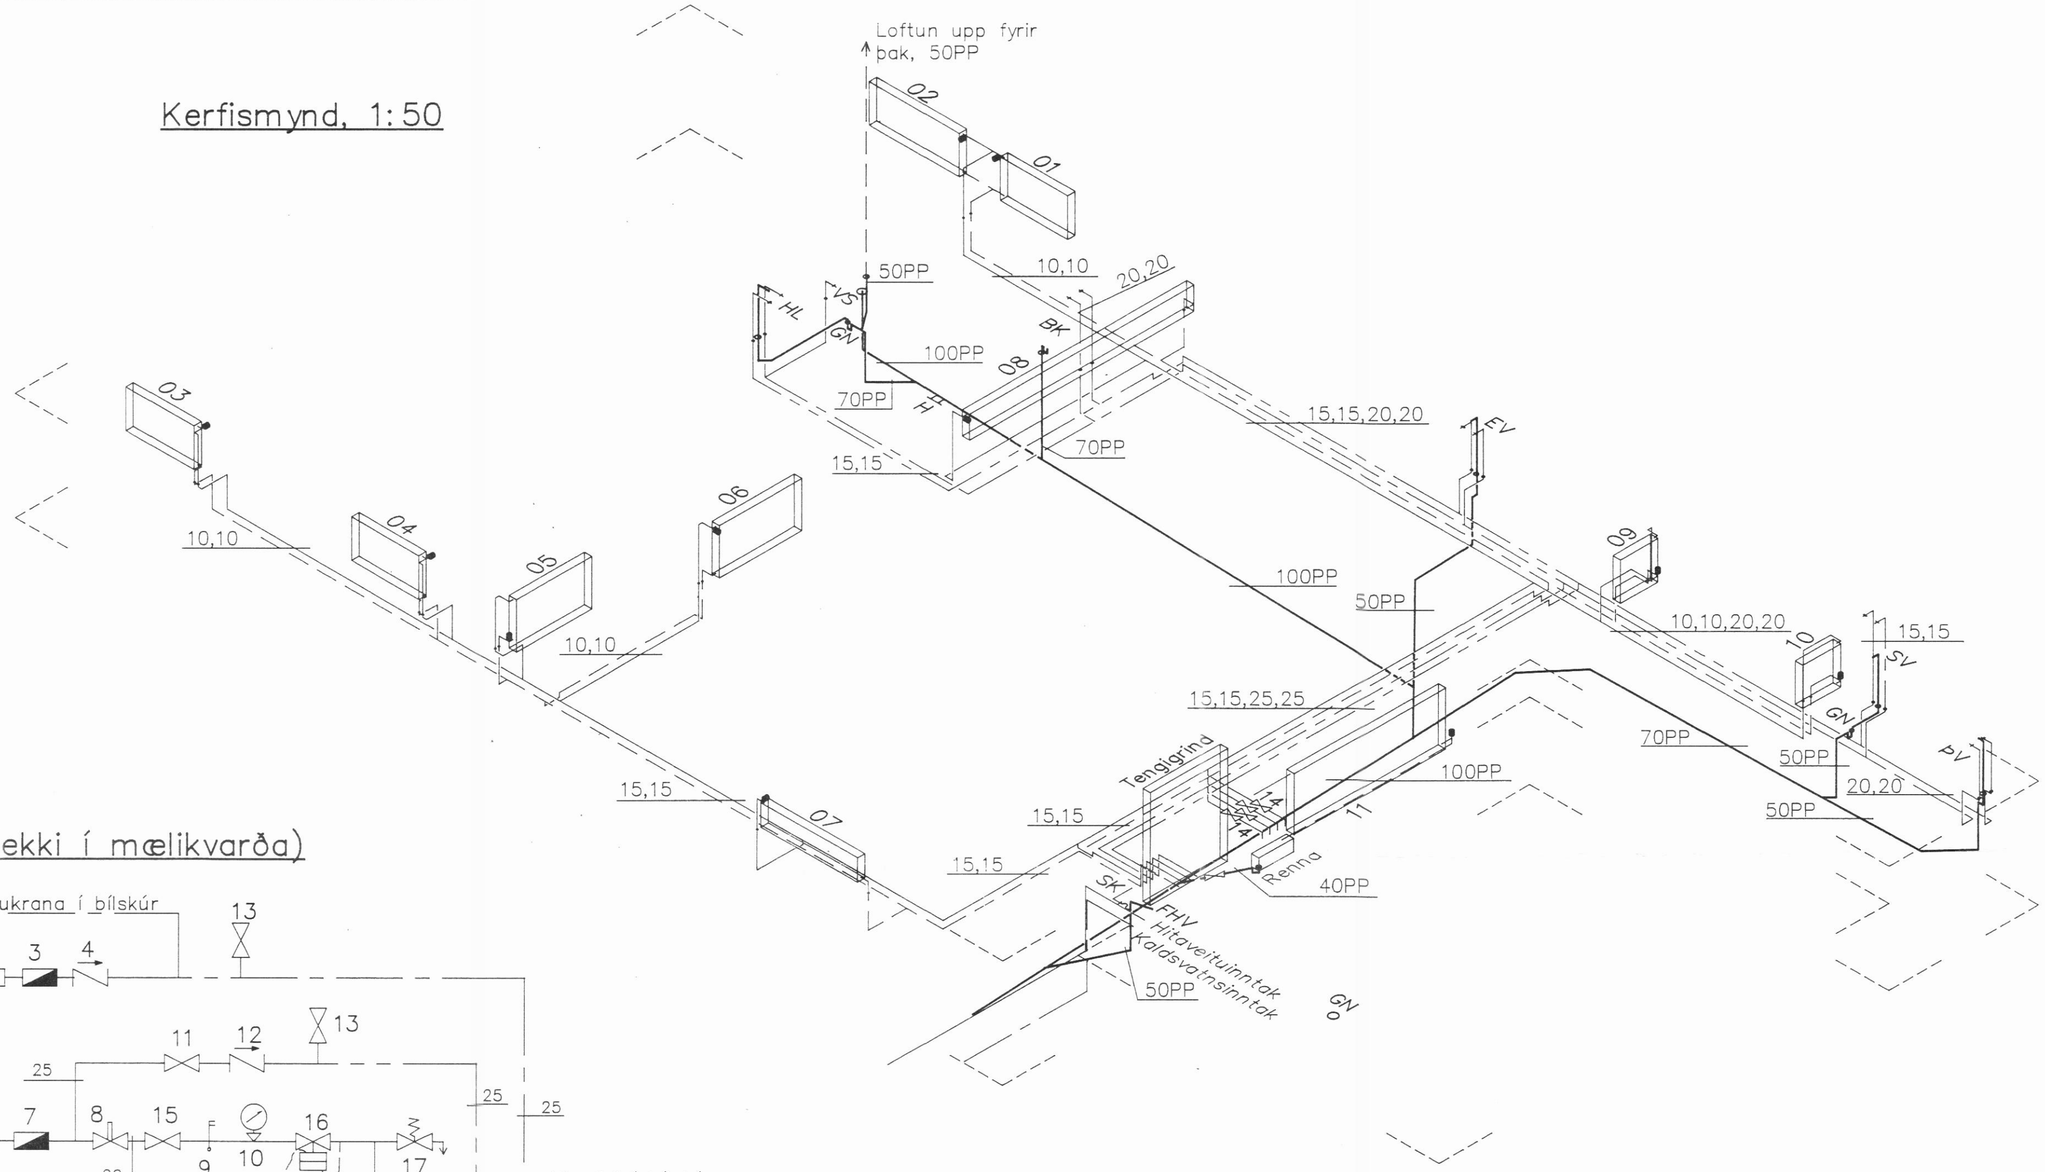


## Tengigrind (ekki í mælikvarða)

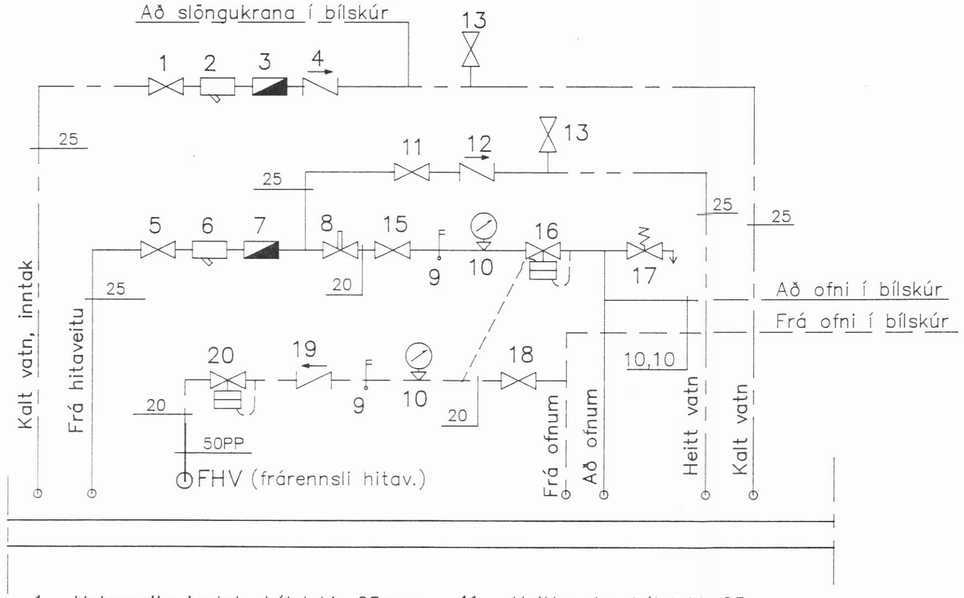


| | | |
|---|---|---|
| 1 | Vatnsveita inntak, kúluloki, 25mm | |
| 2 | Vatnsveita inntak, sigti, 25mm | |
| 3 | Vatnsveita inntak, mælir | |
| 4 | Vatnsveita inntak, einstreymisloki | |
| 5 | Hitaveita inntak, kúluloki, 25mm | |
| 6 | Hitaveita inntak, sigti 25mm. | |
| 7 | Hitaveita inntak, mælir | |
| 8 | Hitaveita inntak, hemill | |
| 9 | Hitamælir | |
| 10 | Þrýstimælir | |
| 11 | Heitt vatn, kúluloki, 25mm | |
| 12 | Heitt vatn, einstreymisloki, 25mm | |
| 13 | Kúluloki vegna síðari tenginga, 20mm | |
| 14 | Tæmingarkrani, 15mm | |
| 15 | Ofnakerfi framrás, kúluloki, 20mm | |
| 16 | Ofnakerfi framrás, þrýstijafnari, 15mm | |
| 17 | Ofnakerfi framrás, öryggisloki | |
| 18 | Ofnakerfi bakrás, kúluloki, 20mm | |
| 19 | Ofnakerfi bakrás, einstreymisloki, 20mm | |
| 20 | Ofnakerfi bakrás, slaufuloki, 15mm | |

Skýringar eru á teikningum nr. 01 og 02.

| Nr. | Dags. | Breytingar |
|---|---|---|
| | | |

# Miðtún 3, Dalvík

## Hreinlætis– og hitakerfi.

Kerfismynd og tengigrind.

VERKFRÆÐISTOFAN BURÐUR HF
AKRASELI 31, 109 REYKJAVÍK

| | | | |
|---|---|---|---|
| Teiknað: | H.H. | Dags.: | 01.11.1993 |
| Hannað: | H.H. | Mælikv.: | 1:50 |
| Verk nr.: | 150.01–L | Teikning nr.: | 03 |