




Gafi

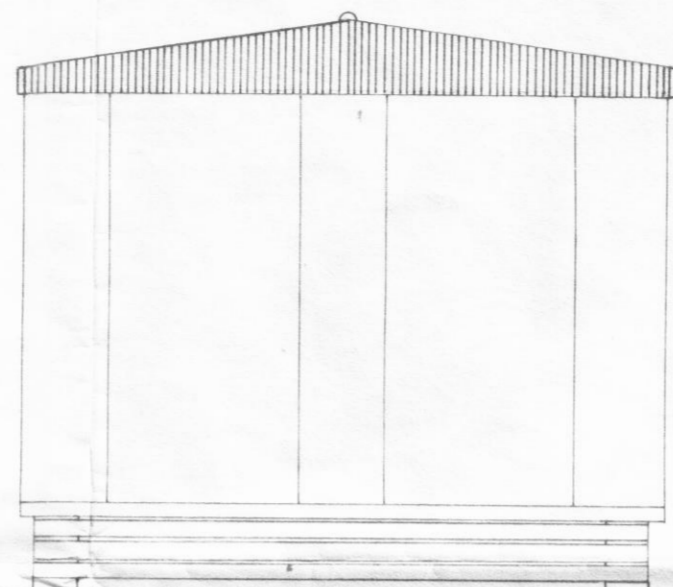


Gafi

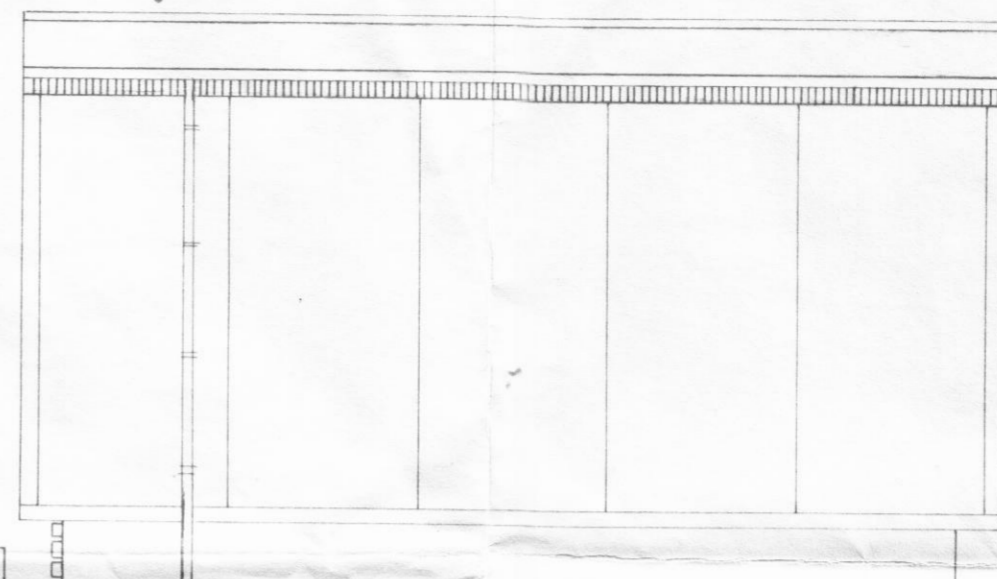


Hliðar

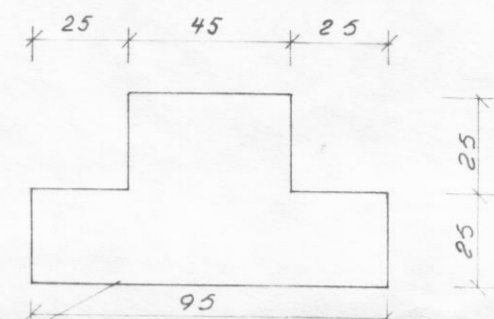


1:2

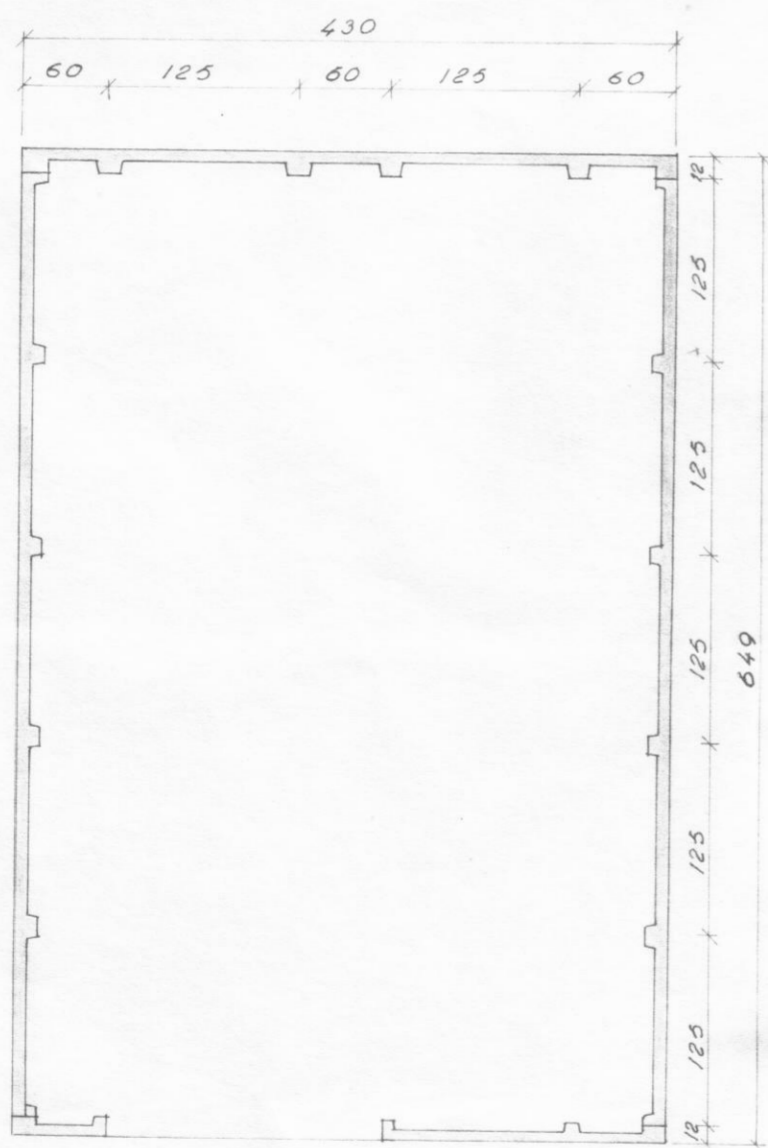

Grunnmynd 1:50

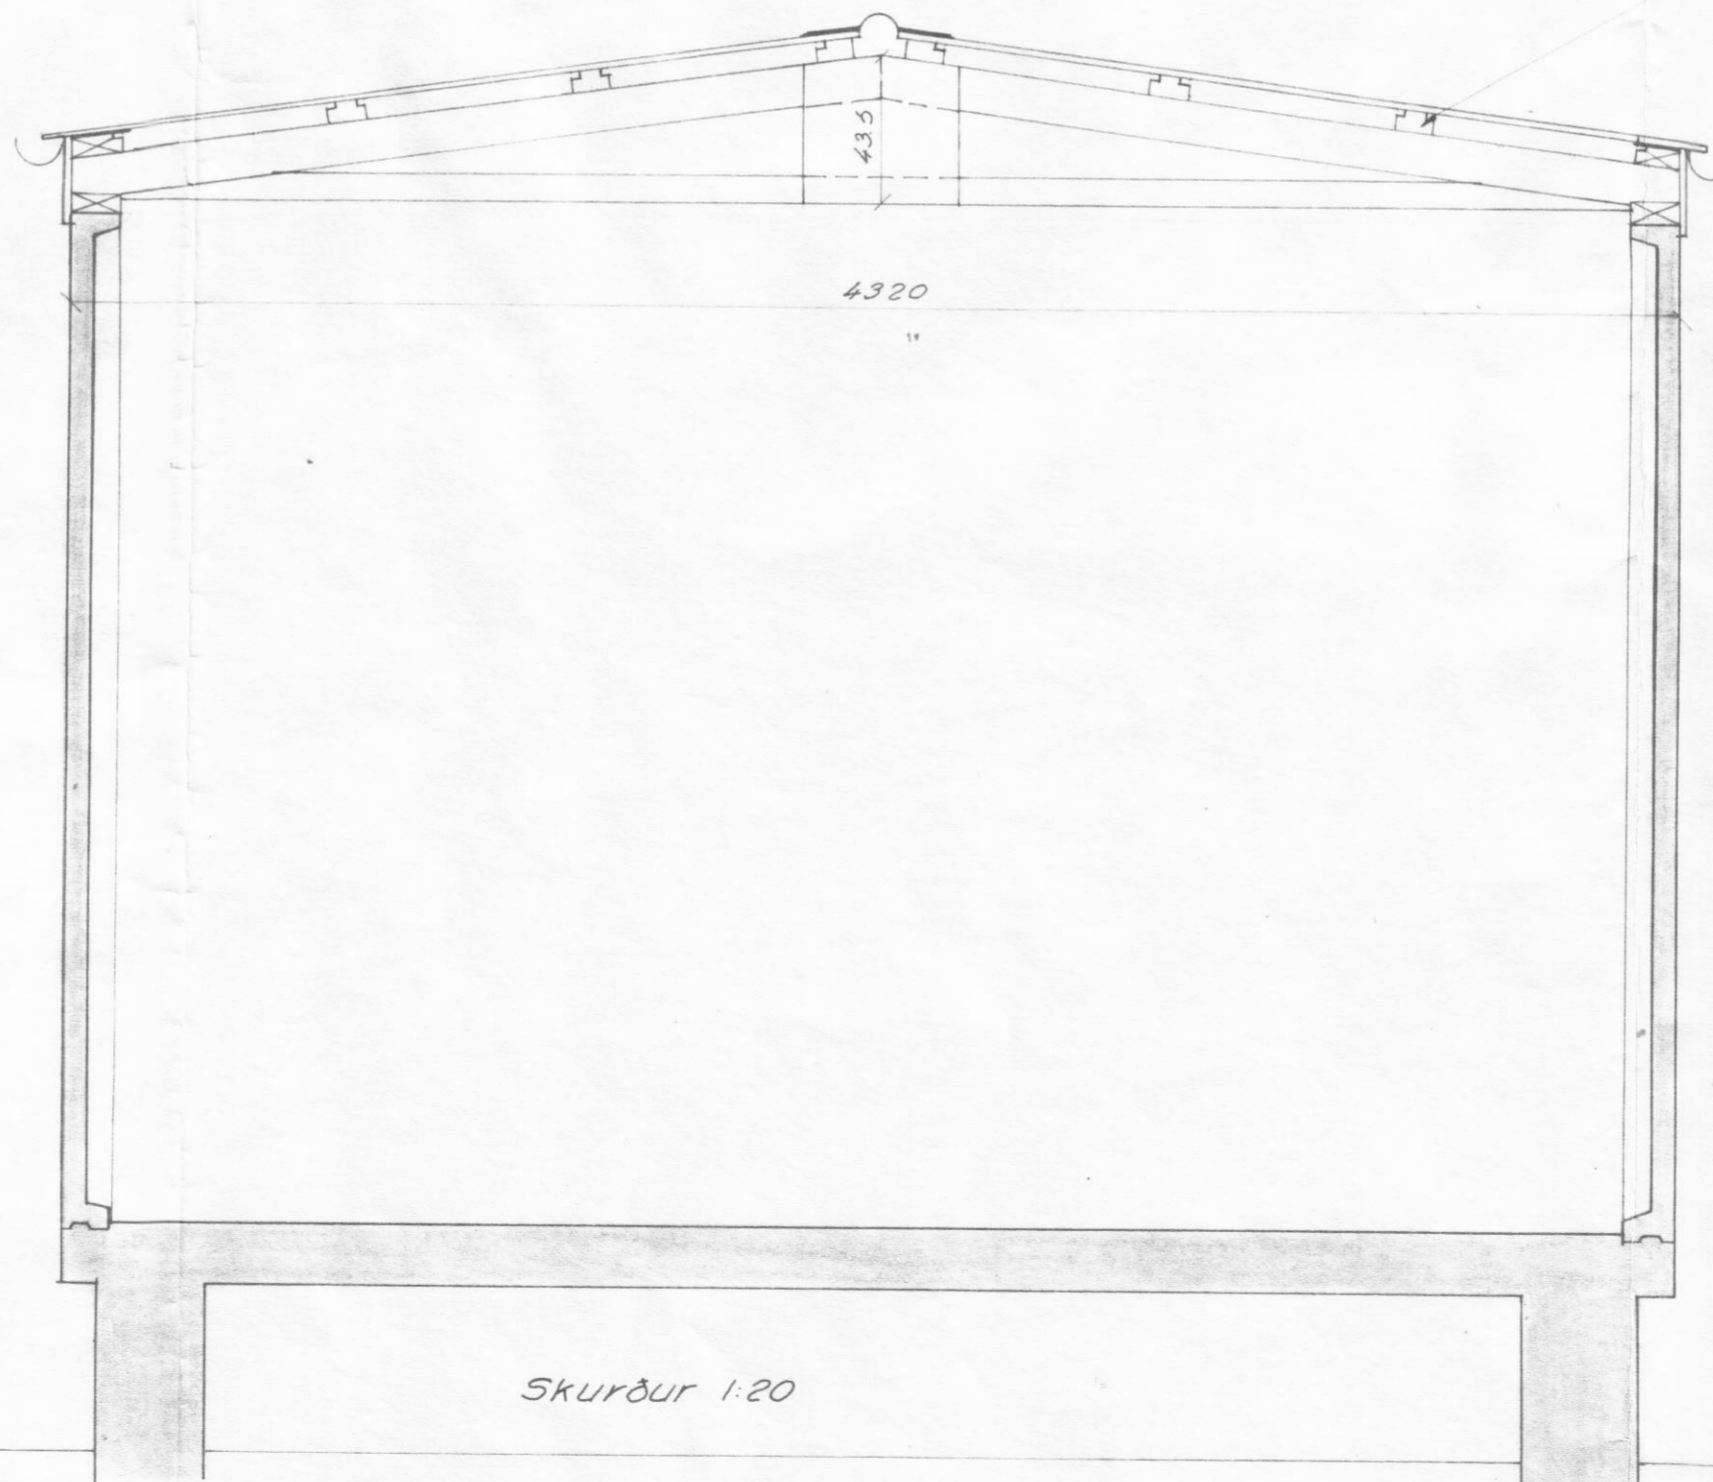

Skurður 1:20

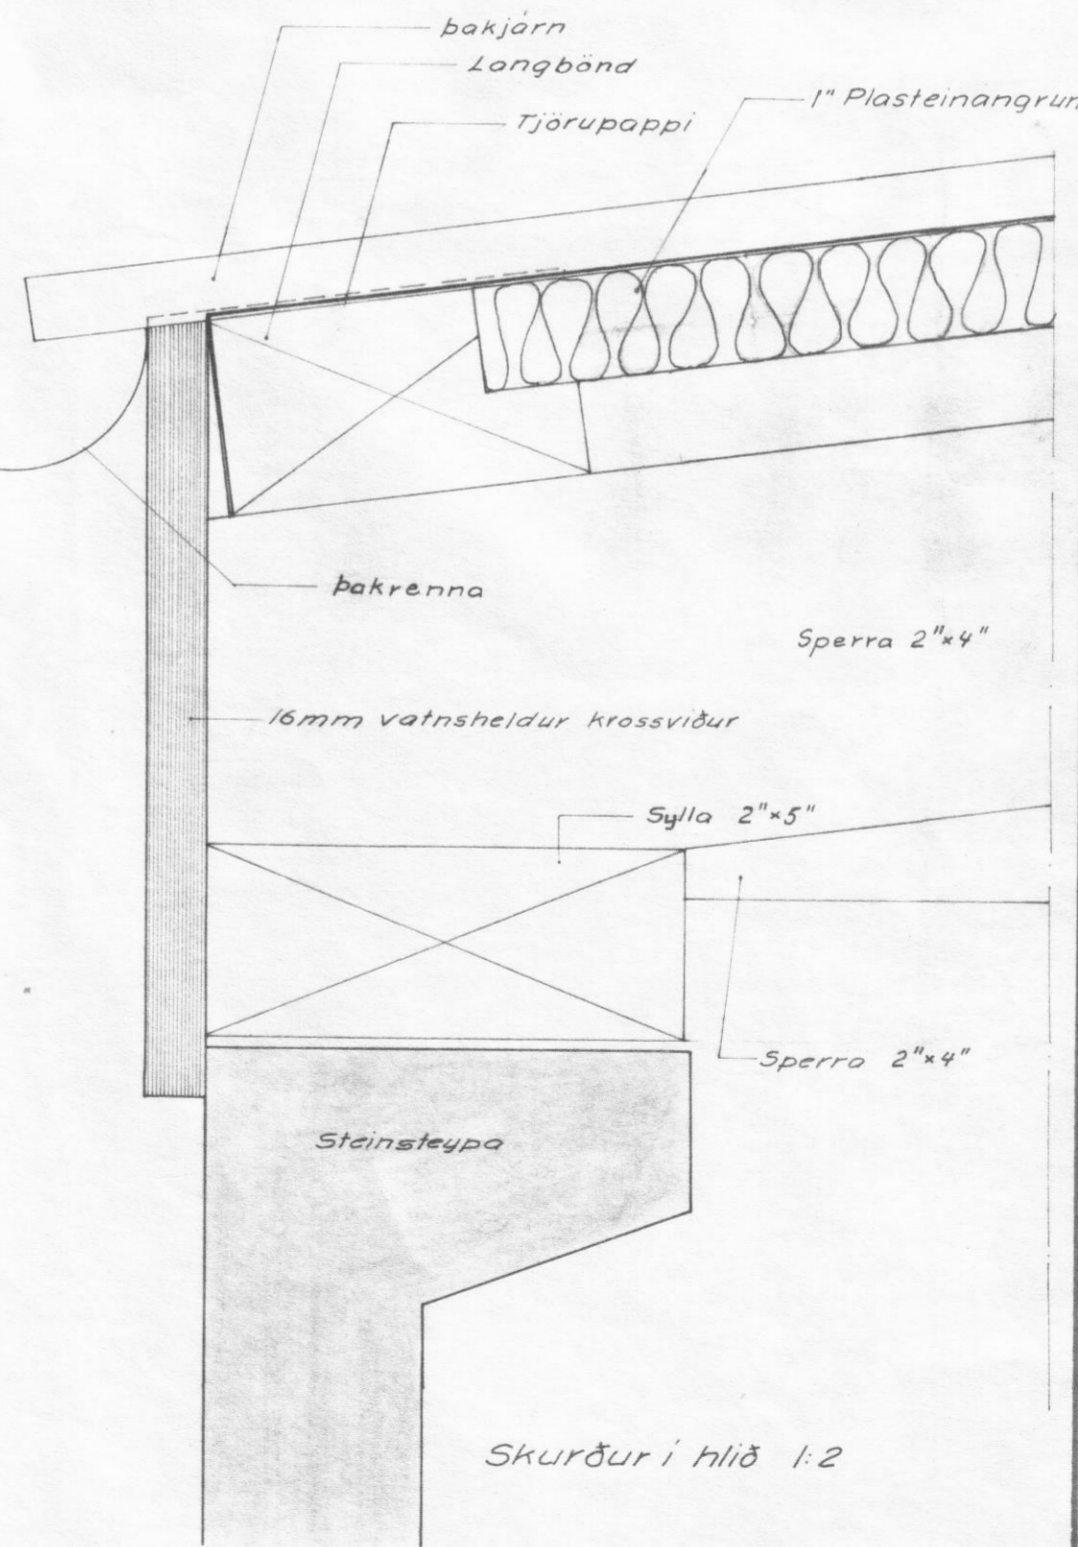

Skurður í hlið 1:2

Sjá teikn. 1.1138.42. og 2.2012.44.  
1.1283.42

Dags.	Reitur.	Samb.	Hverju breytt.

**RARIK**  
Rafmagnsveitur  
ríkisins.

Notendaspennistöð N-5  
(Verksmiðju steypt hús)  
Útlit

T.3.7.'74. K.E.  
U. Y. S.  
M. 1:50; 1:20; 1:2  
2.1963.42