


LÖÐRETTI SNEIÐING 1 ÞAKBRÚN

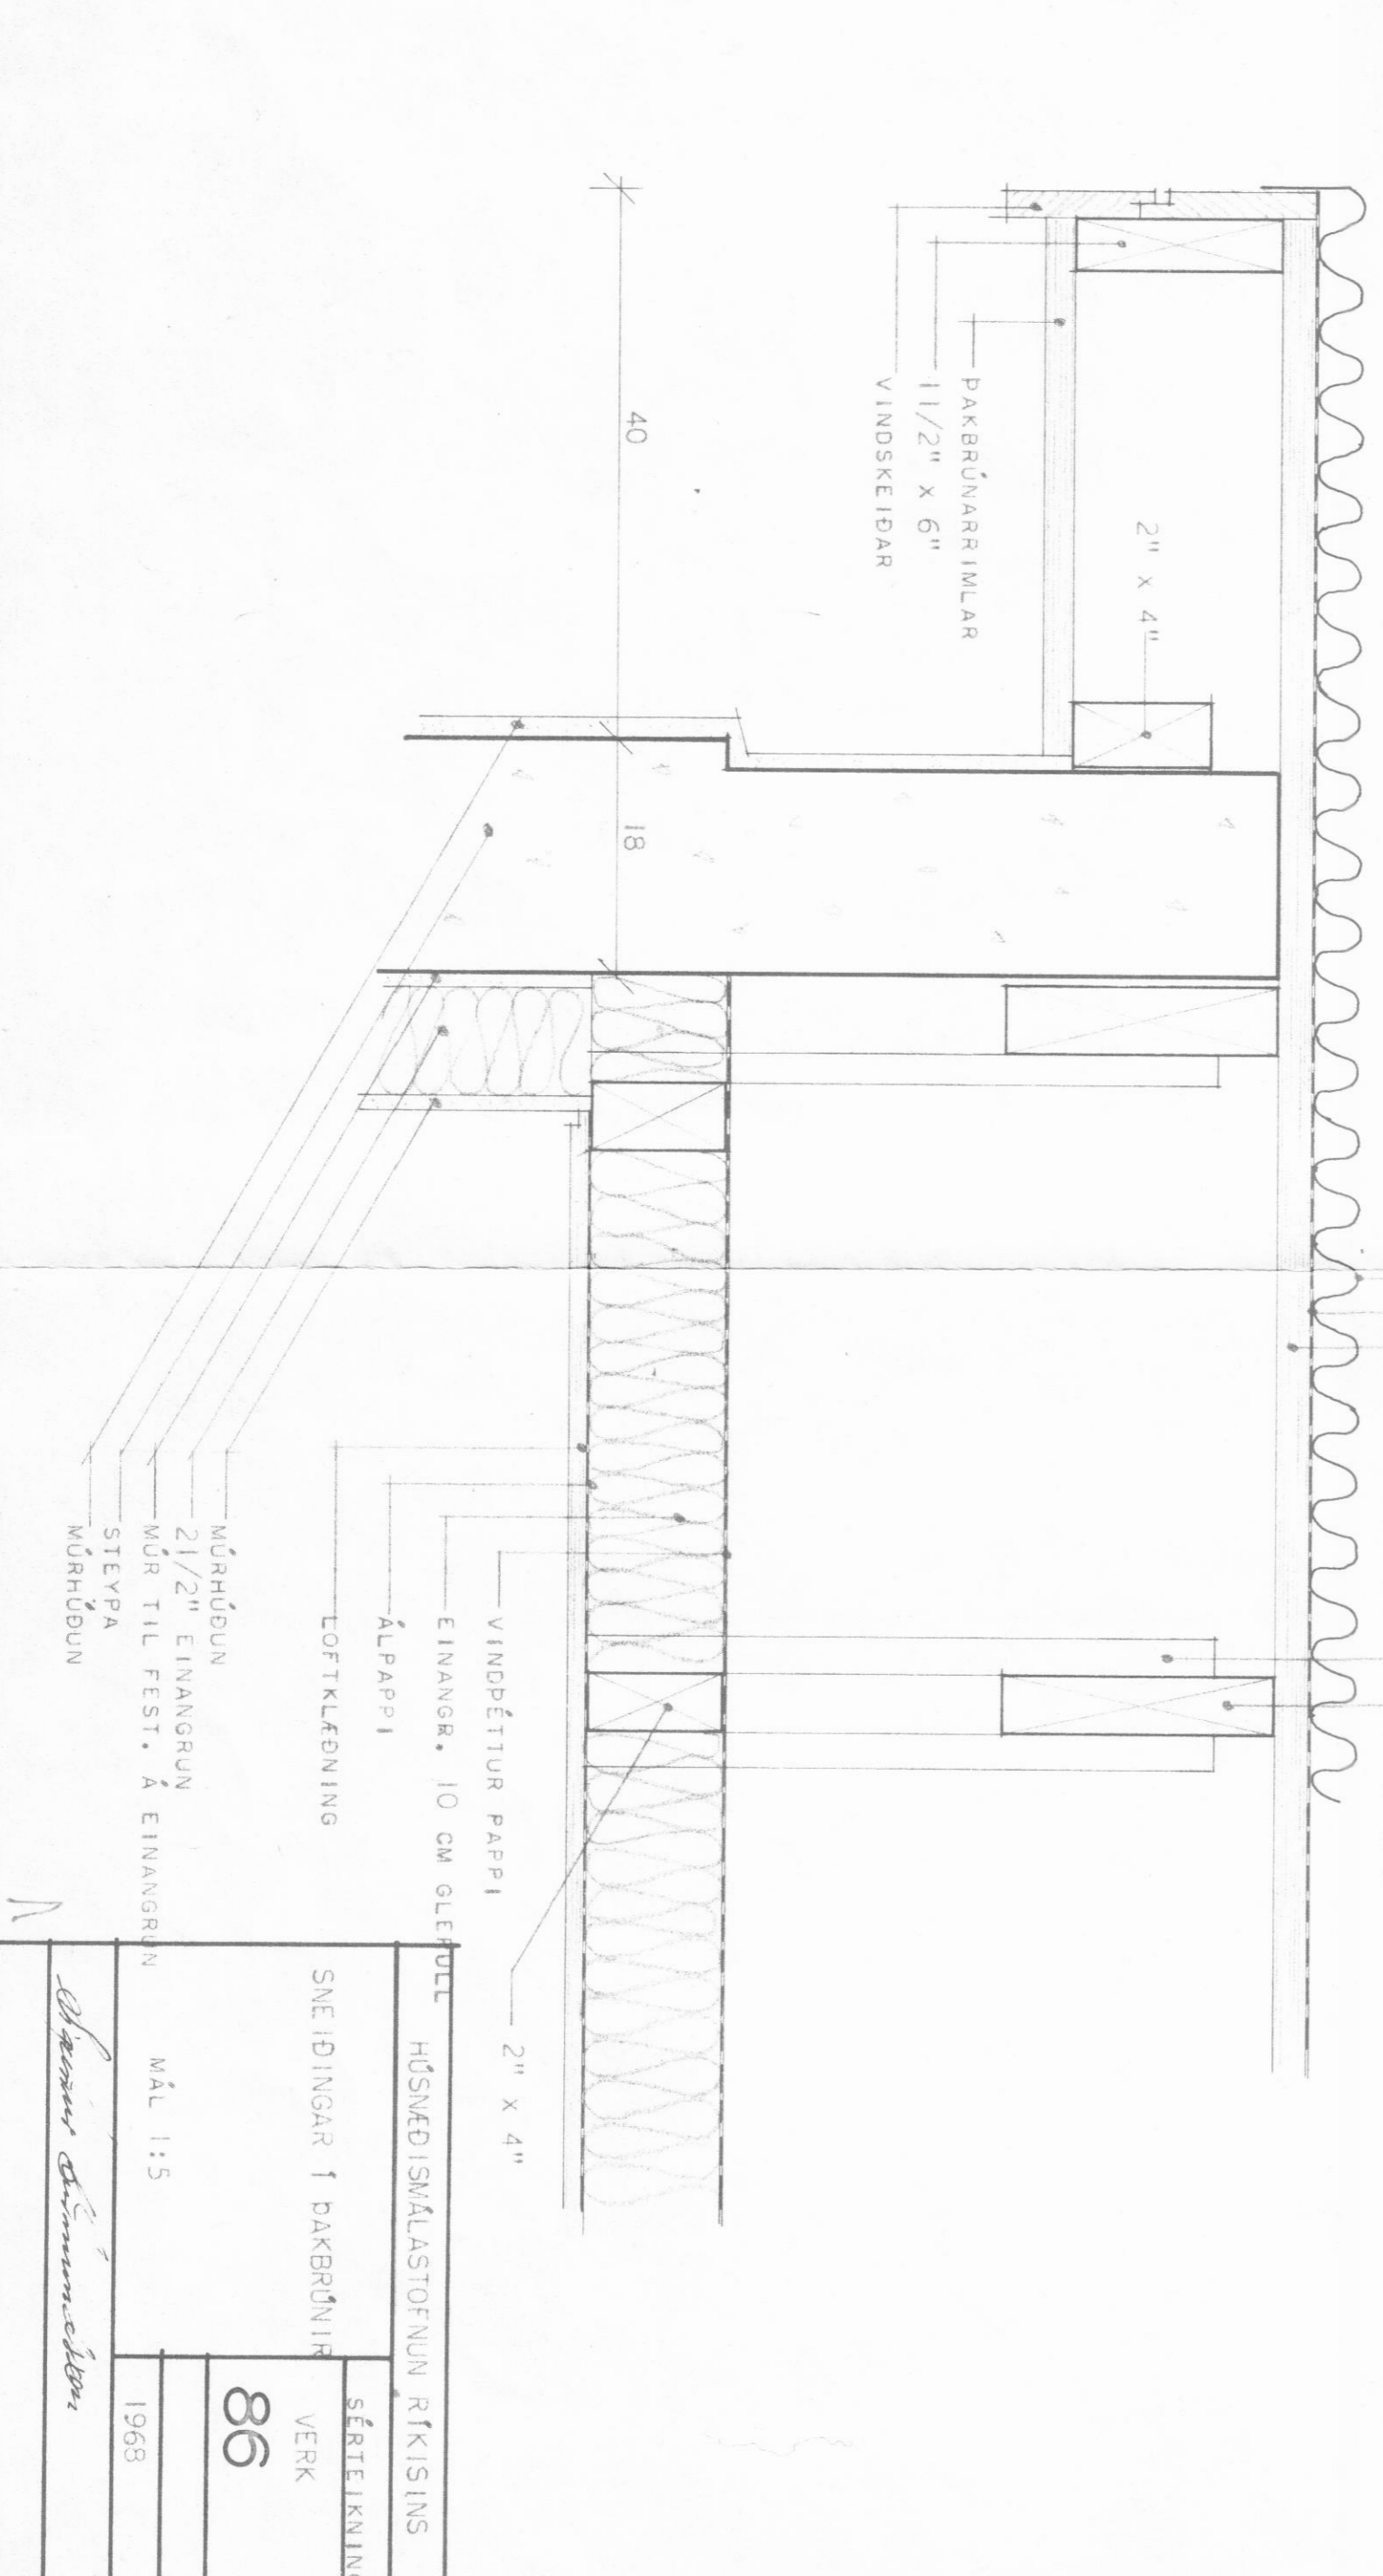

HÖSNÆÐISMÁLSTOFNUN RÍKISINS	
SNEIÐINGAR 1 ÞAKBRÚNIR	SÉRTILKNIÐ
VERK	86
MÁL 1:5	1968
<i>Ólafur Gunnarsson</i>	