

MÍMISVEGUR 13. DALVÍK.

SKÝRING :

GRAFA STÁL FYRIR UNDIRSTÖÐUVEGGJUM NIÐUR Á FASTAN BOTN OG HREINSA VEL UNÐAN UNDIRSTÖÐUVEGGJUM ÁÐUR EN MÓT ERU SMÍÐUÐ.

GRAFA SKAL ALLAN LAUSAN JARÐVEG ÚR GRUNNI OG FYLLA Í STADINN MEÐ MOLDARLAUSRI MÖL ÞJAPPA HANA Í 30.SM LÖGUM OG VETA HVERT LAG ÁÐUR EN ÞJÖPPUN HEFST.

BENDISTÁL ER KAMBSTÁL Ks40.MEÐ RJ-2000.AT NEMA Í LYKKJUM ER SLÉTT STÁL NR 37.

UPP MEÐ OG UNDIR GLUGGA OG HURÐAÐP KOMI 2K10. EN YFIR OP KOMI 3K10 NEMA ANNAD SÉ TEKIÐ FRAM. Í PLÖTUM BEYGIST ÖNNURHVER STÖNG UPP Í EFRI BRÚN Í ÞEIRRI FJARLÆGD FRÁ


STEYPTUM VEGG.SEM GEFIN ER UPP Á GRUNNMYND.

BIL MILLI STANGA ERU GEFIN UPP MILLI BEINNA STANGA INNBYRÐIS OG UPPEYGDRA STANGA INNBYRÐIS OG ERU MÆLD Í SM.MILLI STANGAMIÐJA.

SEMENTSMAGN Í STEYPU SÉ Í UNDIRSTÖÐUM OG VEGGJUM.250.KG/M<sup>3</sup> EN Í ÞAKPLÖTU SÉU 300.KG/M<sup>3</sup>

NOTA SKAL LOFTBLENDI OG TITRA STEYPUA ÞEGAR HÚN ER LÖGD.

STIGMAL STEYPU SÉ 6-8.SM.

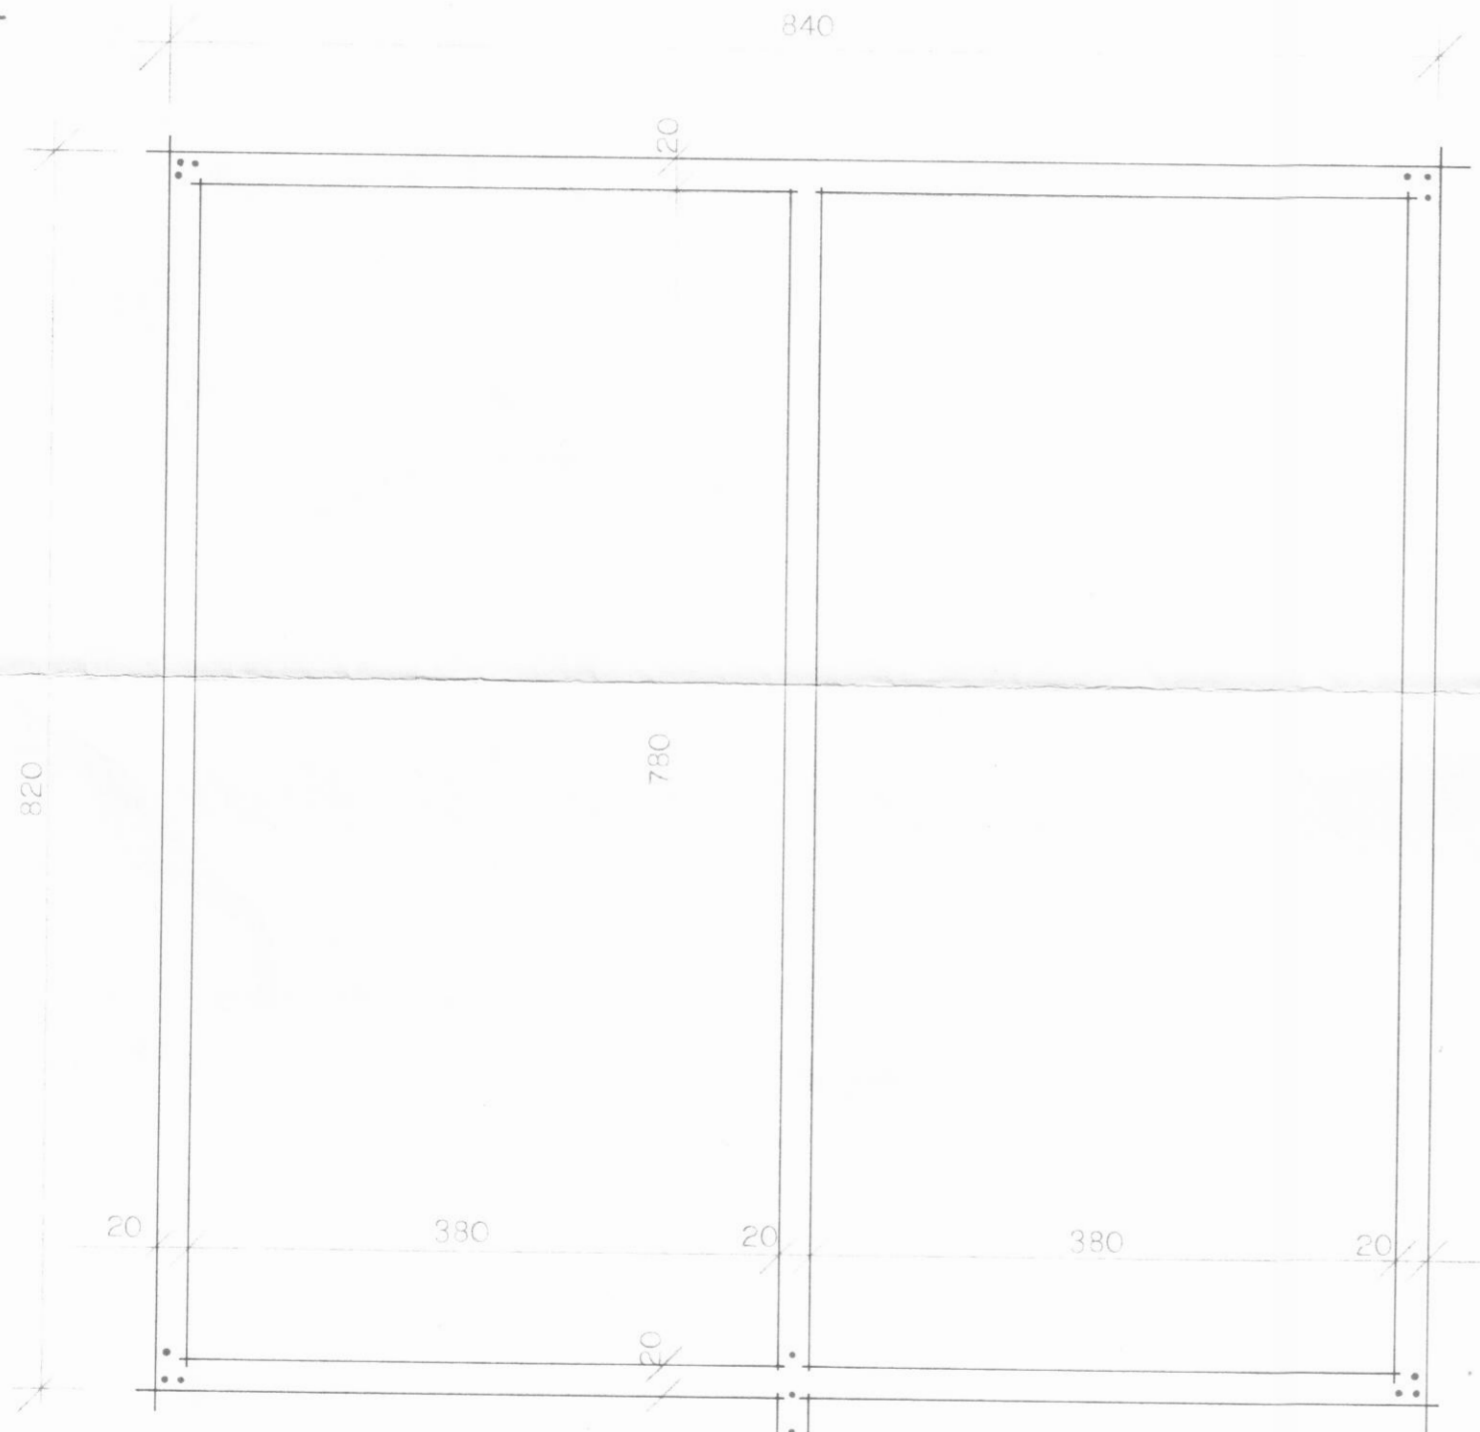


UNDIRSTÖÐUR  
MÆLIKVAFDI 1:50.

MERKINGAR :

- NEDSTA LAG BENDISTÁLS Í PLÖTU LEGGIST SAMÞÍÐA MERKI
- BENDISTÁL Í EFRI BRÚN PLÖTU
- BENDISTÁL Í NEDRI BRÚN PLÖTU

FORM Á BENDISTÁLI Í HORNUM.

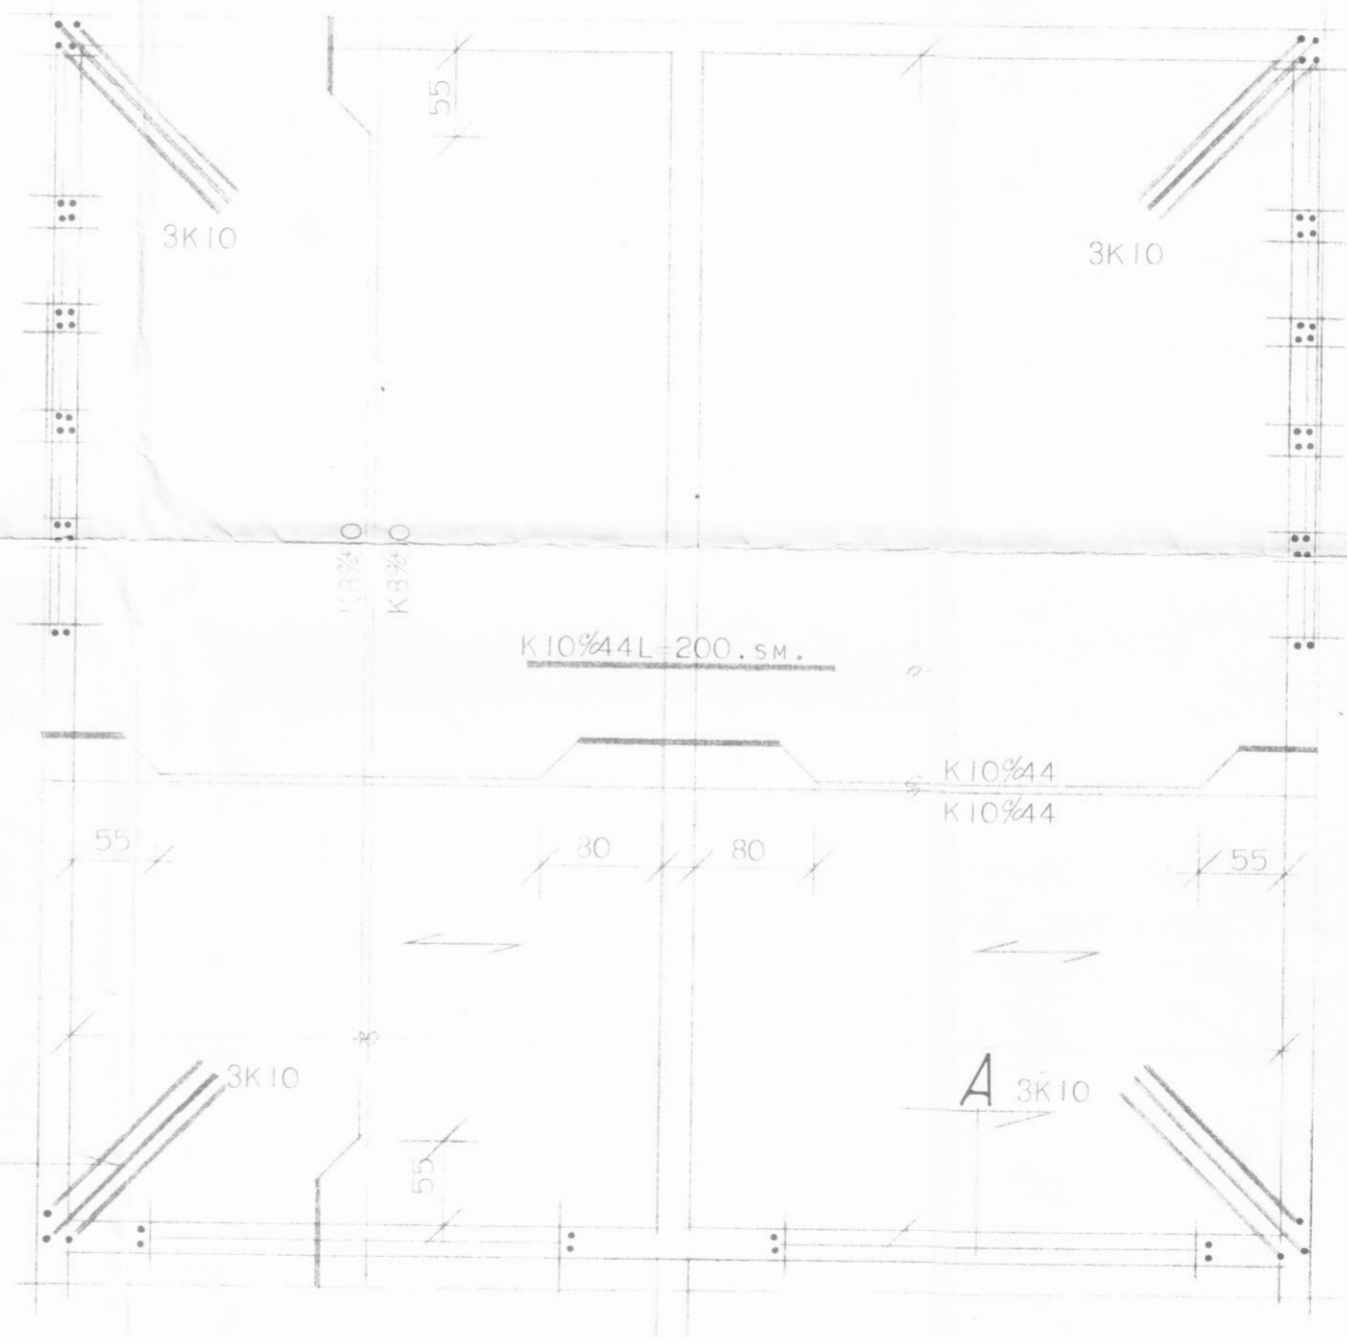

JÁRNBENDING Í ÞAKPLÖTU  
MÆLIKVAFDI 1:50.



A-A  
2K10 HEIL UM HOR  
EDA VÍXLLÖGD UM 50.SM.

HÚSNÆÐISMÁLASTOFNUN RÍKISINS.	BÍLGÆYMSLUR.
JÁRNBENT STEYPA.	MK. 1:50. 1:20 FEBRÚAR 1973.
SIGURÐUR P. KRISTJÁNSSON F.T.F.Í.	VERK NR 1141 Sigurður P. Kristjánsson