






Vestur

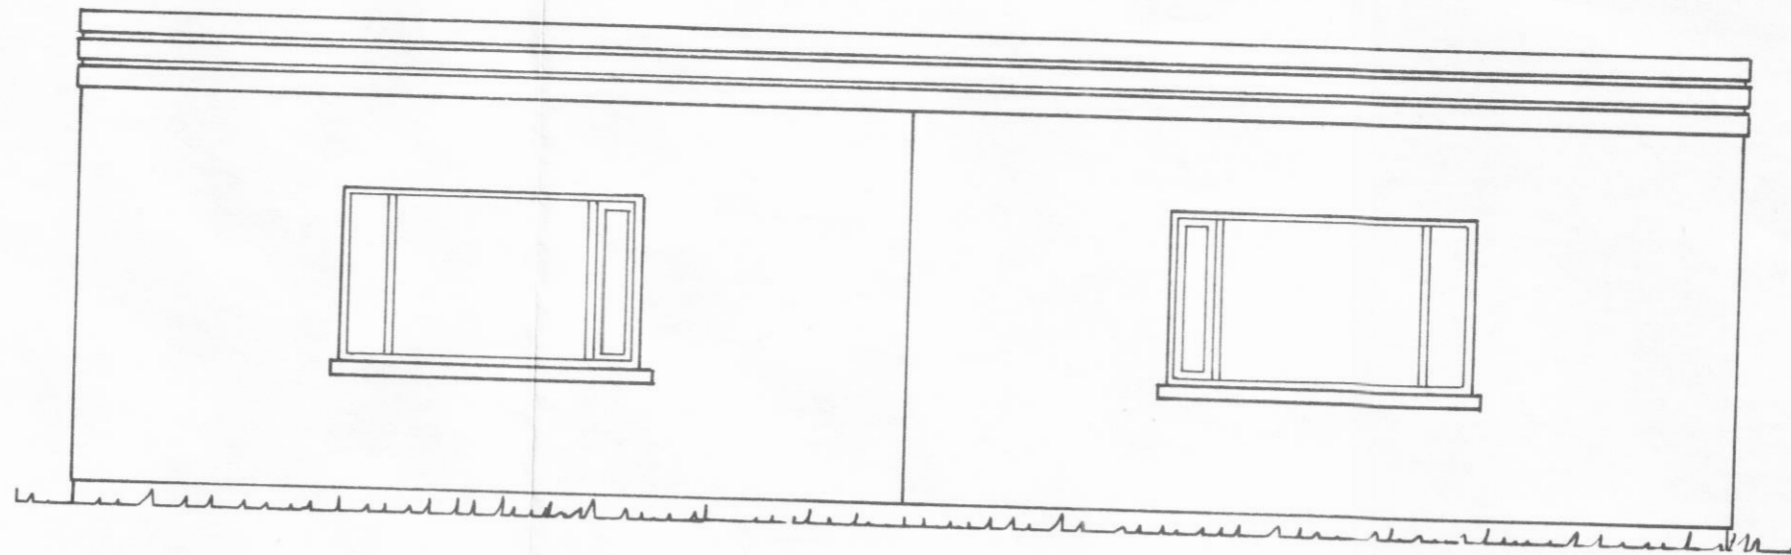

Norður

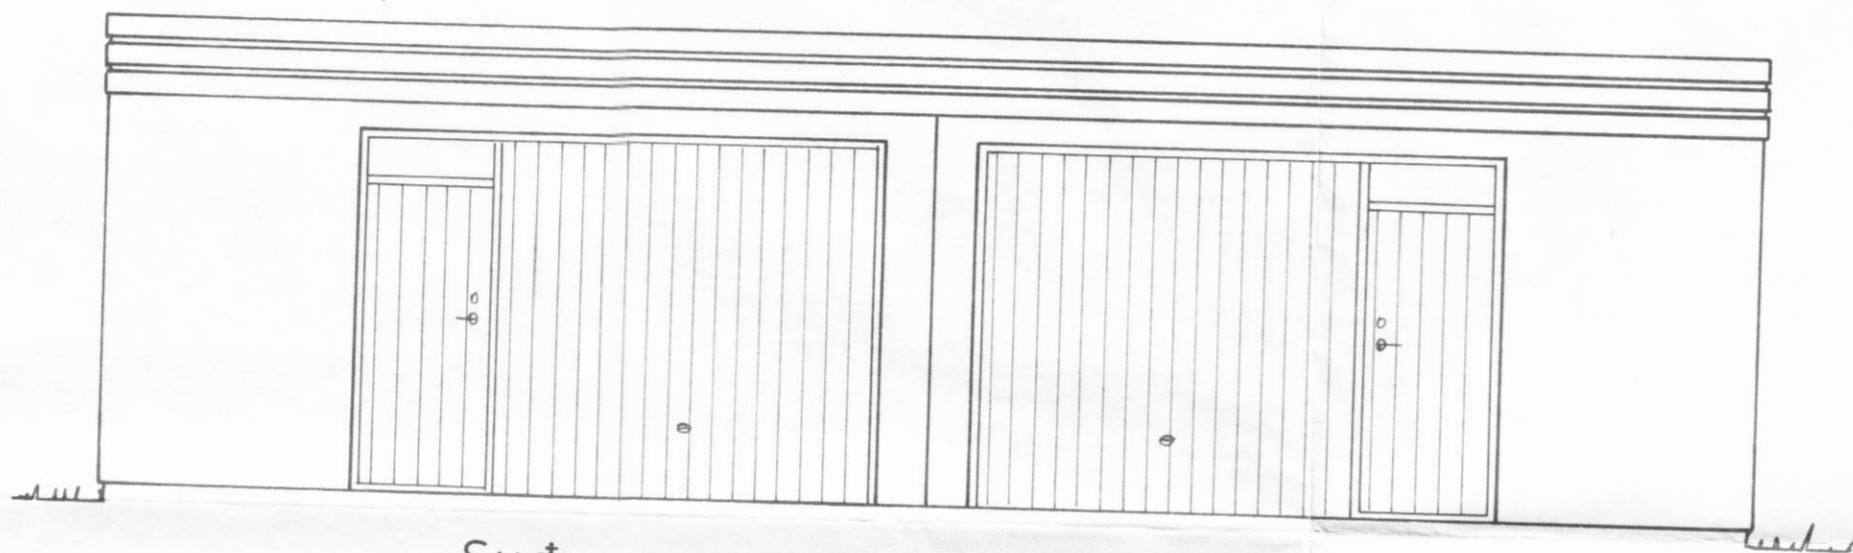

Suður

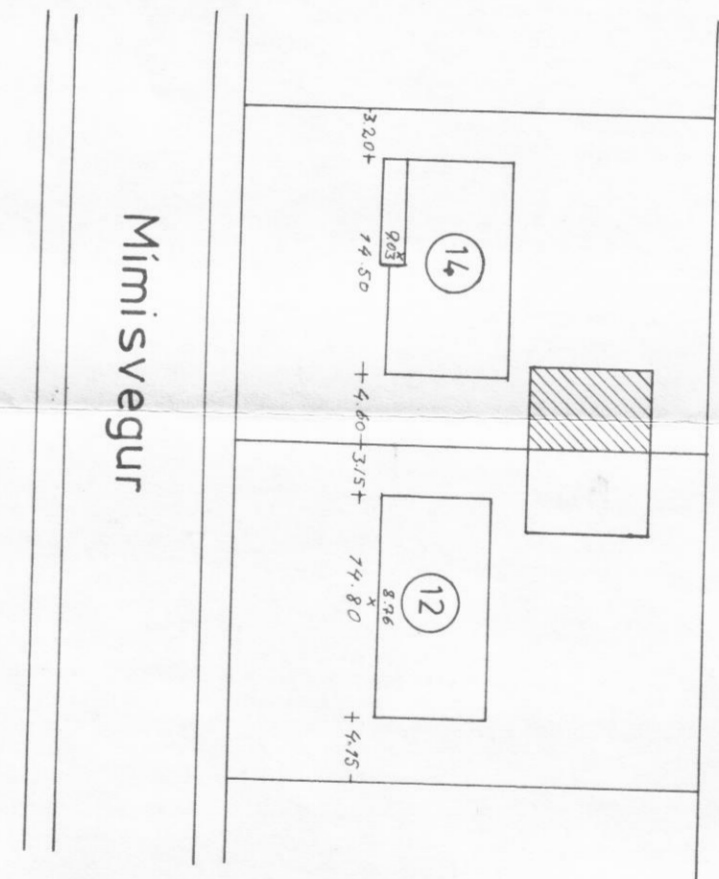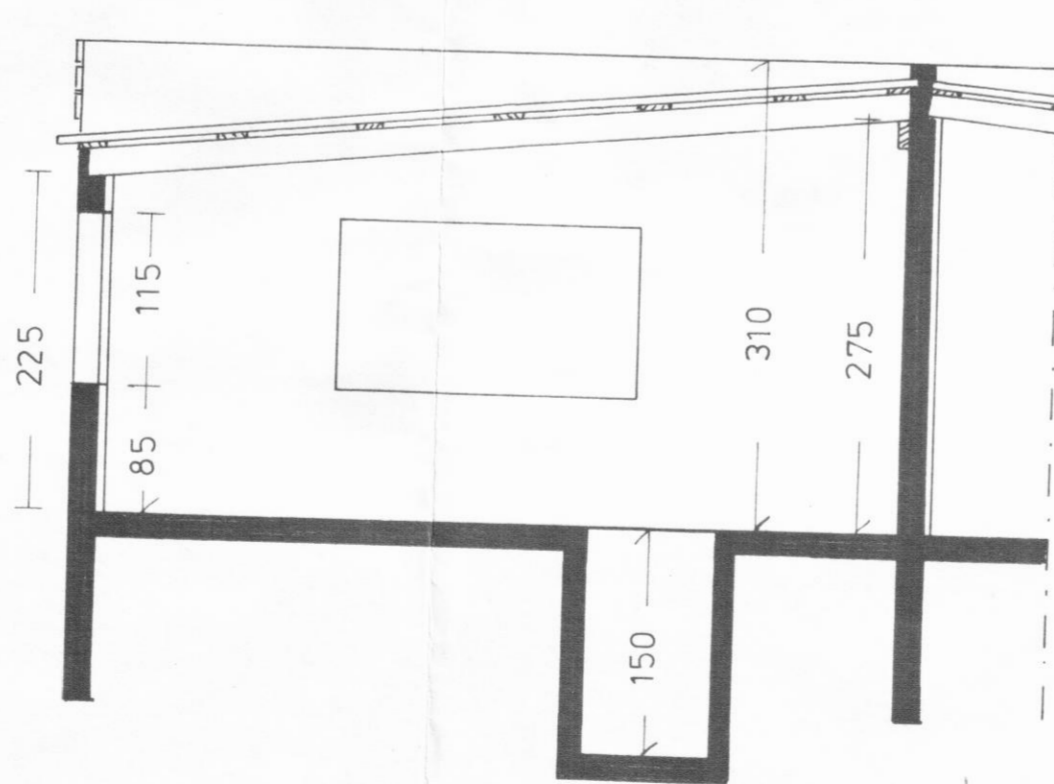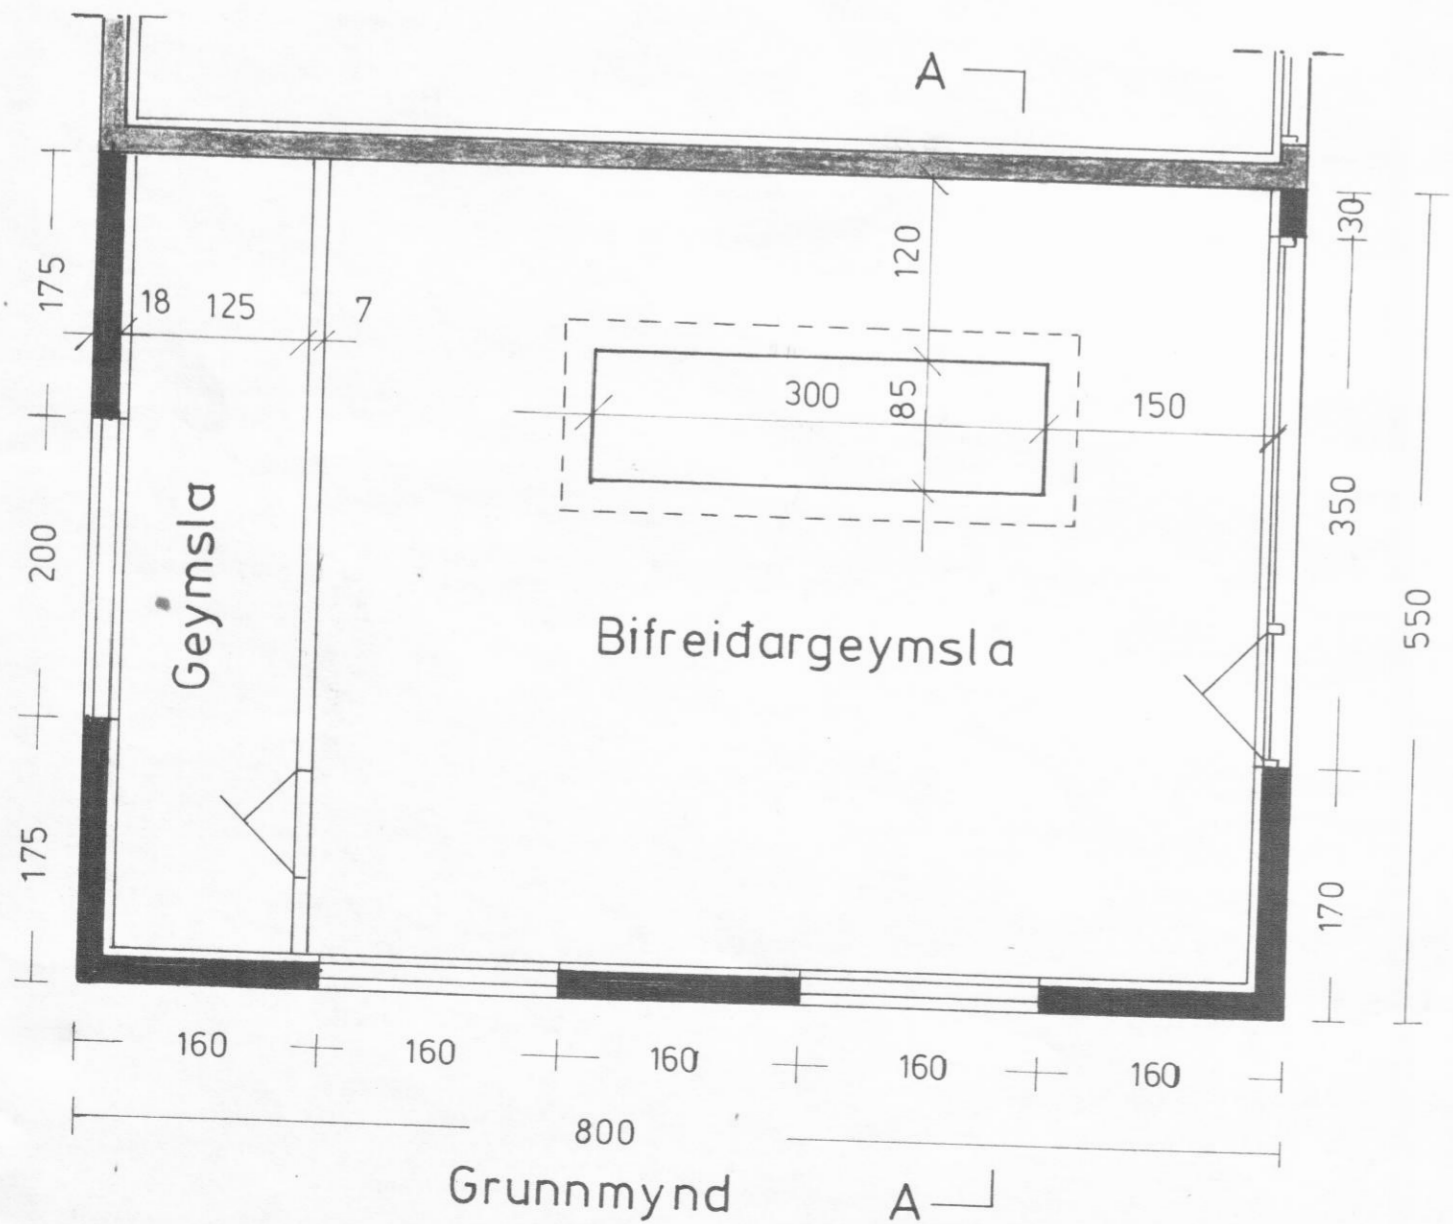

Afstöðumynd  
Mkv. 1:500

Flatarmál 44m<sup>2</sup>  
Rúmmál 121m<sup>3</sup>

Mímisvegur 14 Dalvík.  
Bifreidageymsla.  
Grunnmynd, útlitsmynd  
skurður og afstöðumynd.  
Mælikv. 1:50 og 1:500  
Dalvík 6 júlí 1980