



Sambýkkt á fundi  
byggingarnefndar  
p. 20-8-1974.

BYGGINGAFULLTRÚNN  
David Skuljásson  
DALVÍK


FLATARMÁL BRÚTTÓ = 135,0 M<sup>2</sup> 459 m<sup>2</sup>  
FLATARMÁL NETTÓ = 119,2 M<sup>2</sup>  
FLATARMÁL BILGEYMSLU 34,40 M<sup>2</sup>.  
33,60 M<sup>2</sup>

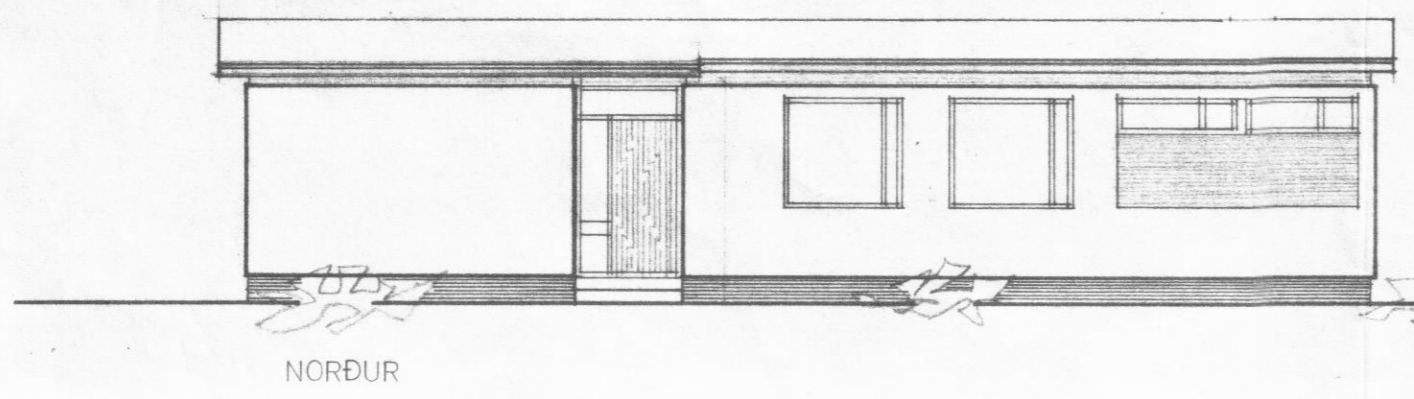

NORÐUR

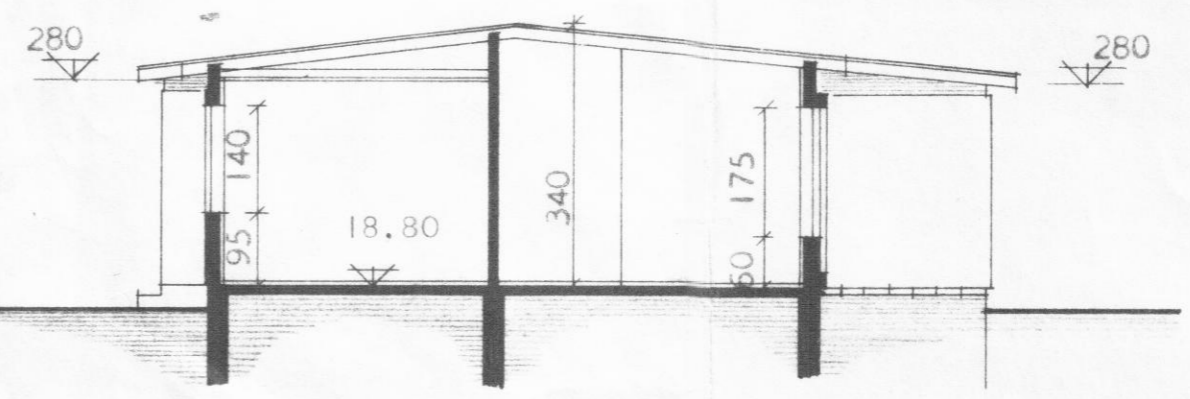


SNEIÐING A - A

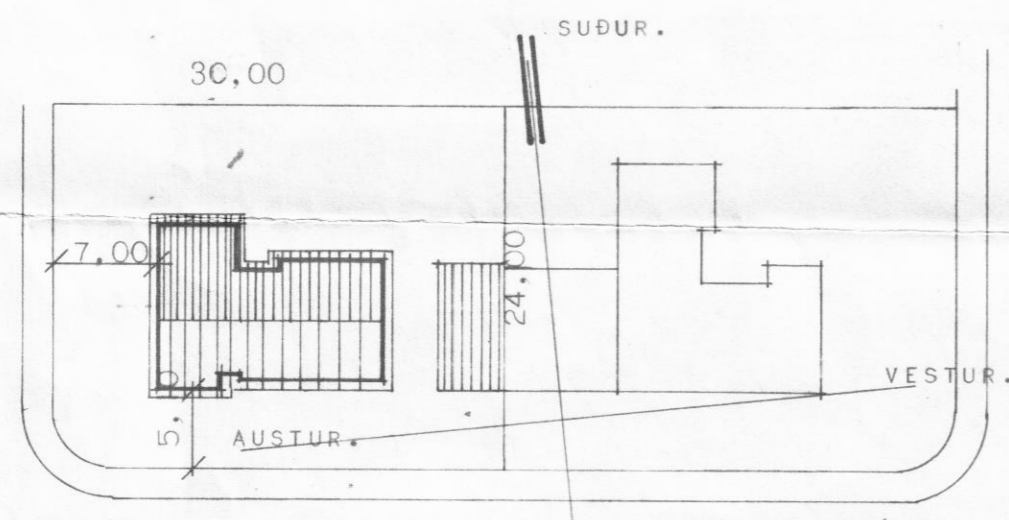


MÍMISVEGUR.




A F ST Ö-Ð U M Y N D M. 1:500.

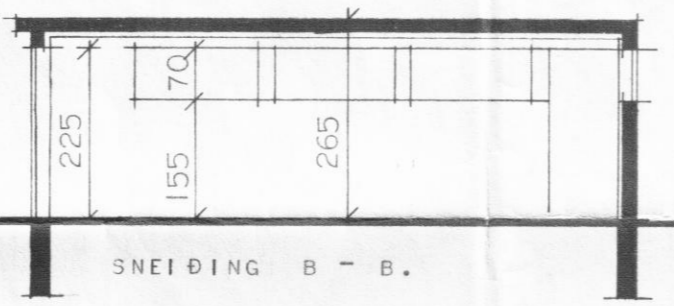


SNEIÐING B - B.

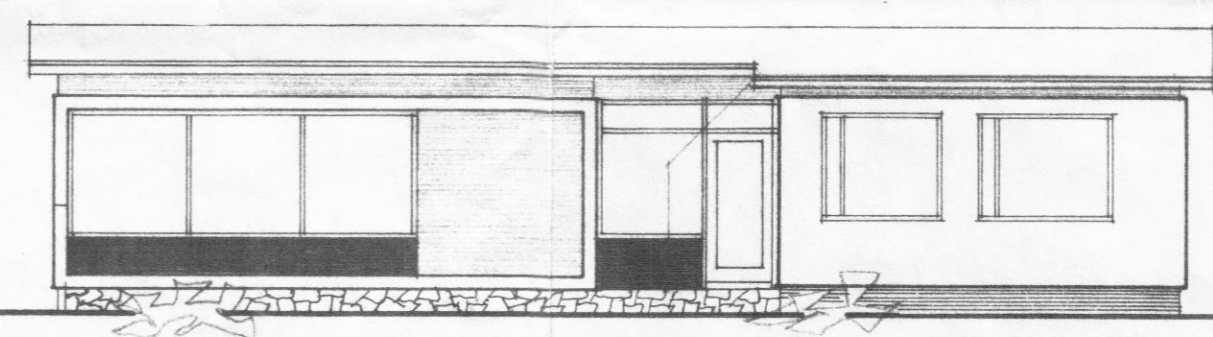


SUÐUR

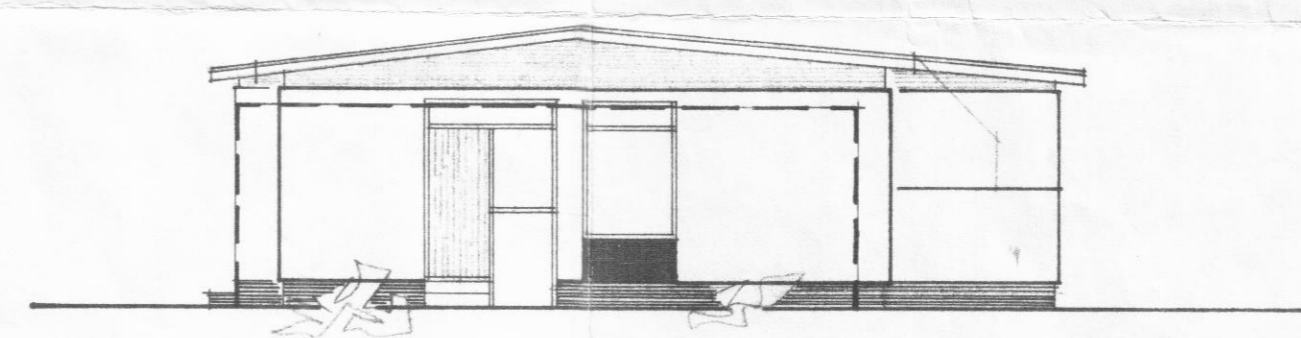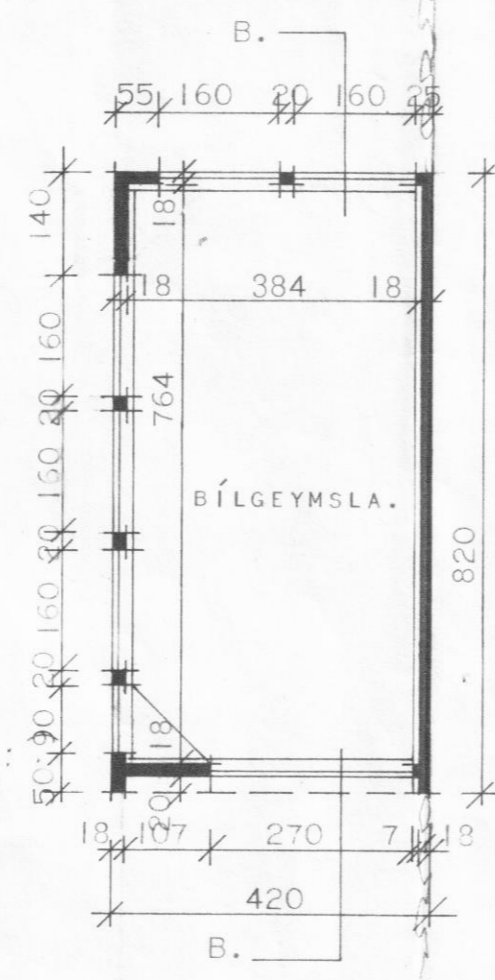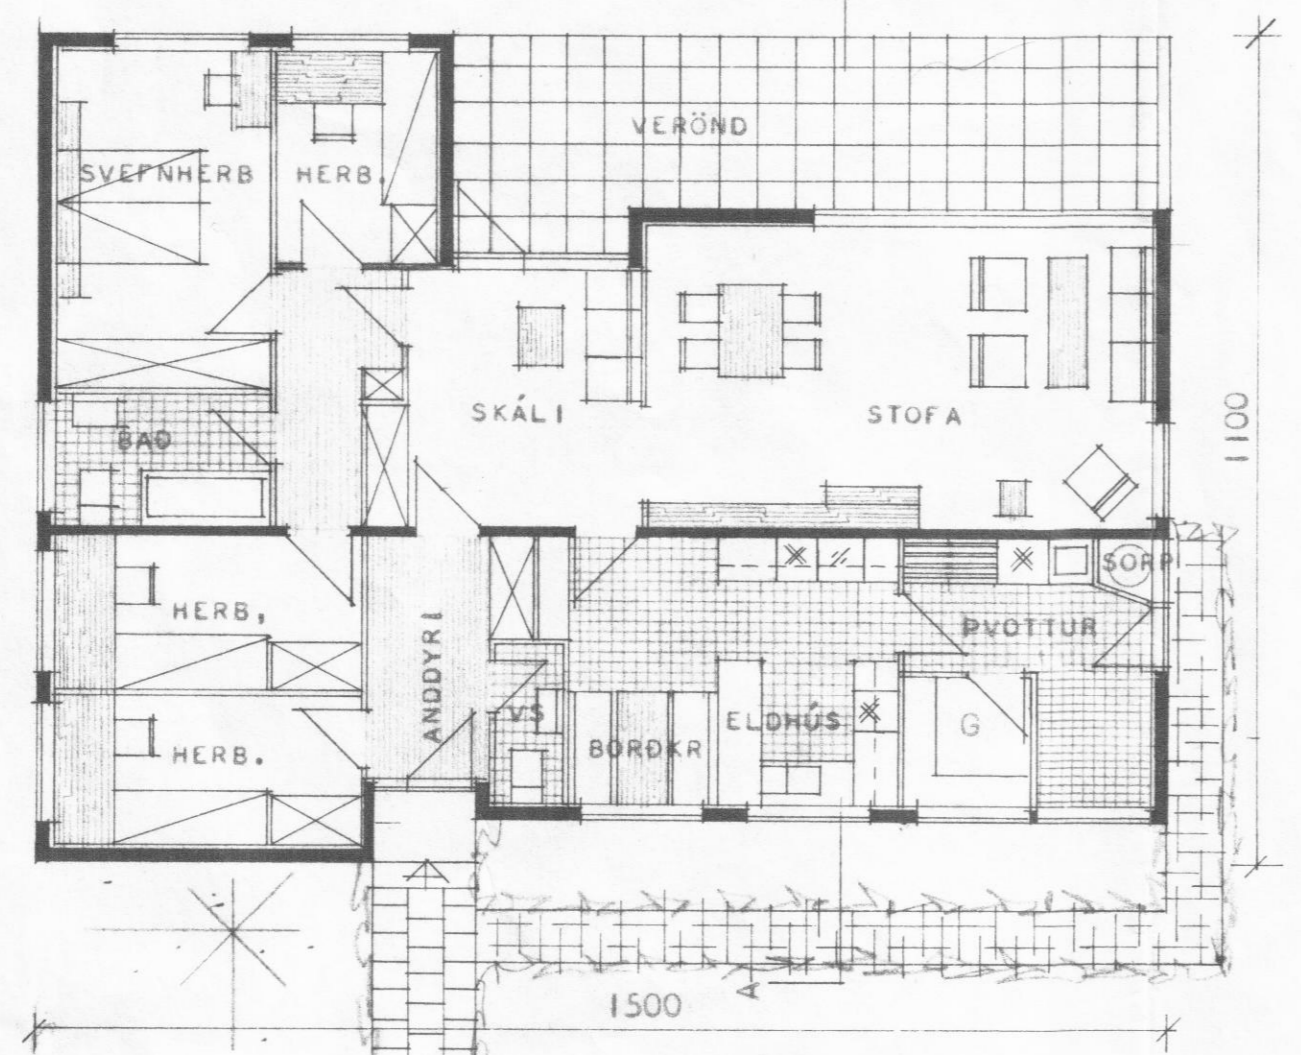

VESTUR

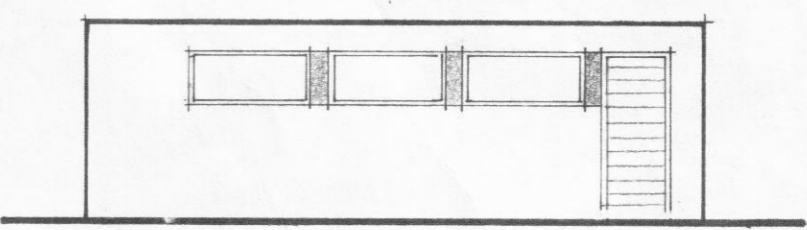

AUSTURHLÍÐ BILGEYMSLU.

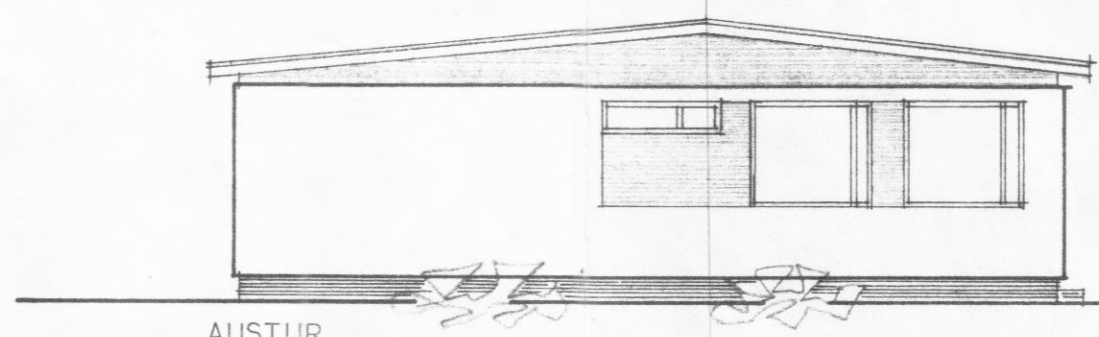

AUSTUR

STADFERT Í OKTÓBER '74. ag. JF.

HÚSNÆÐISMÁLASTOFNUN RÍKISINS	
GRUNNMYND, ÚTLIT	EINBYLISHÚS
SNEIÐING	VERK NR.
MÁL 1:100	81
AFASTÖÐUMYND.	BLAÐ NR. I
MÁL 1:500.	JAN. 1966

Magnús Hugi Árnason  
Kauði Halldórsson