




Sneiðing A-A M1:100

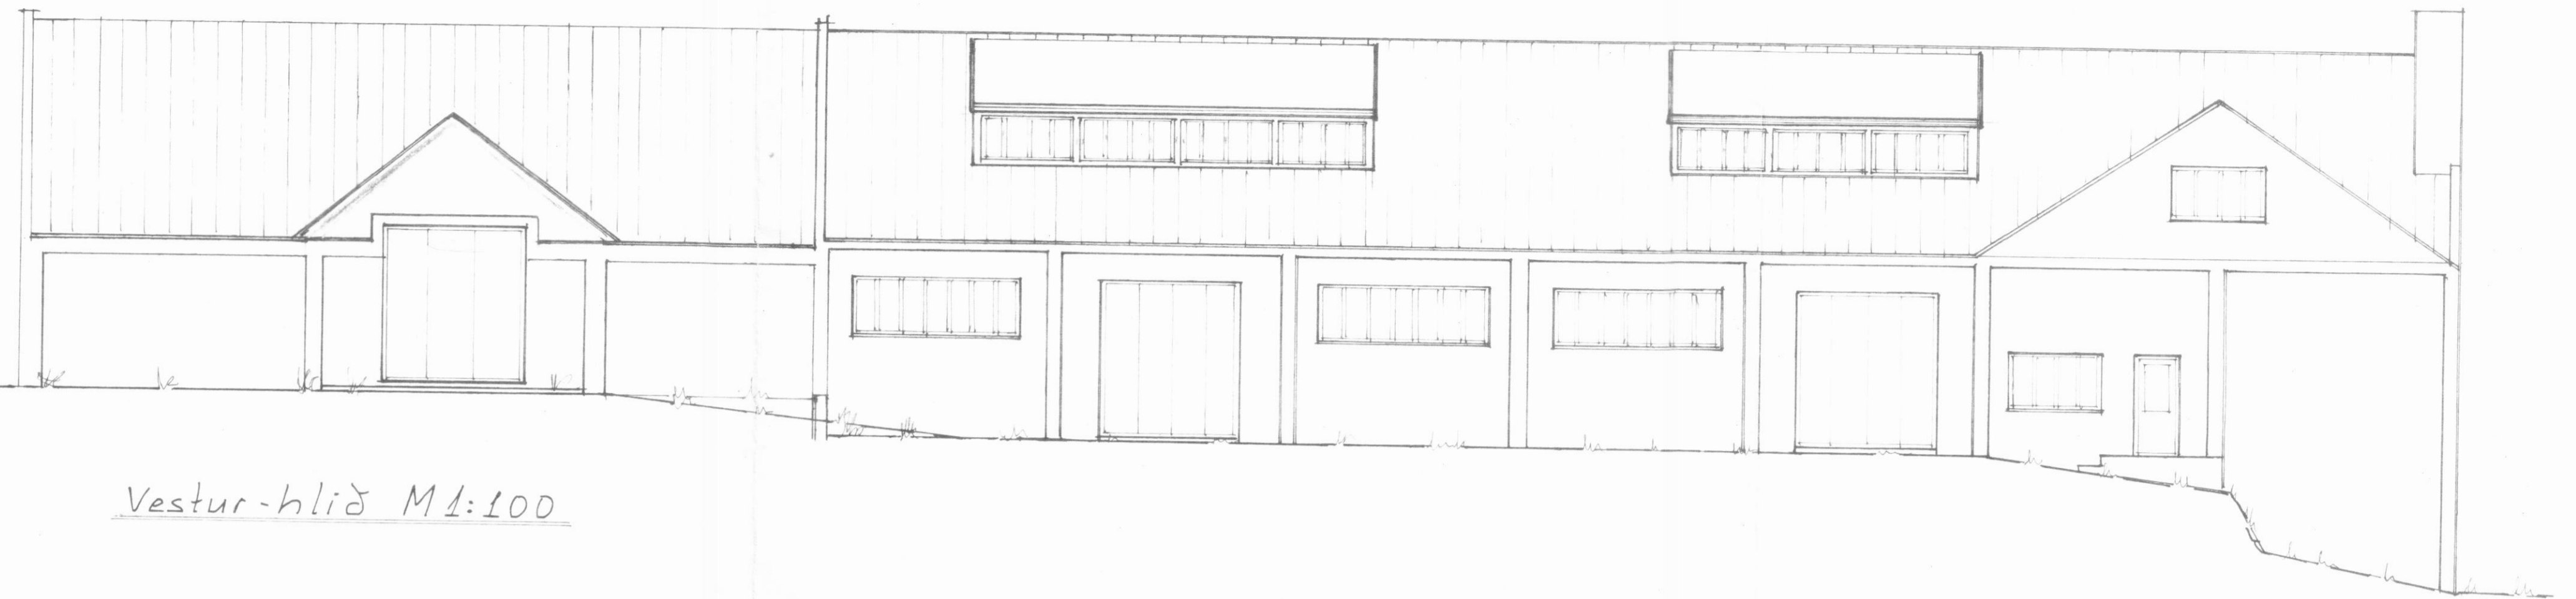


Vestur-hlið M1:100

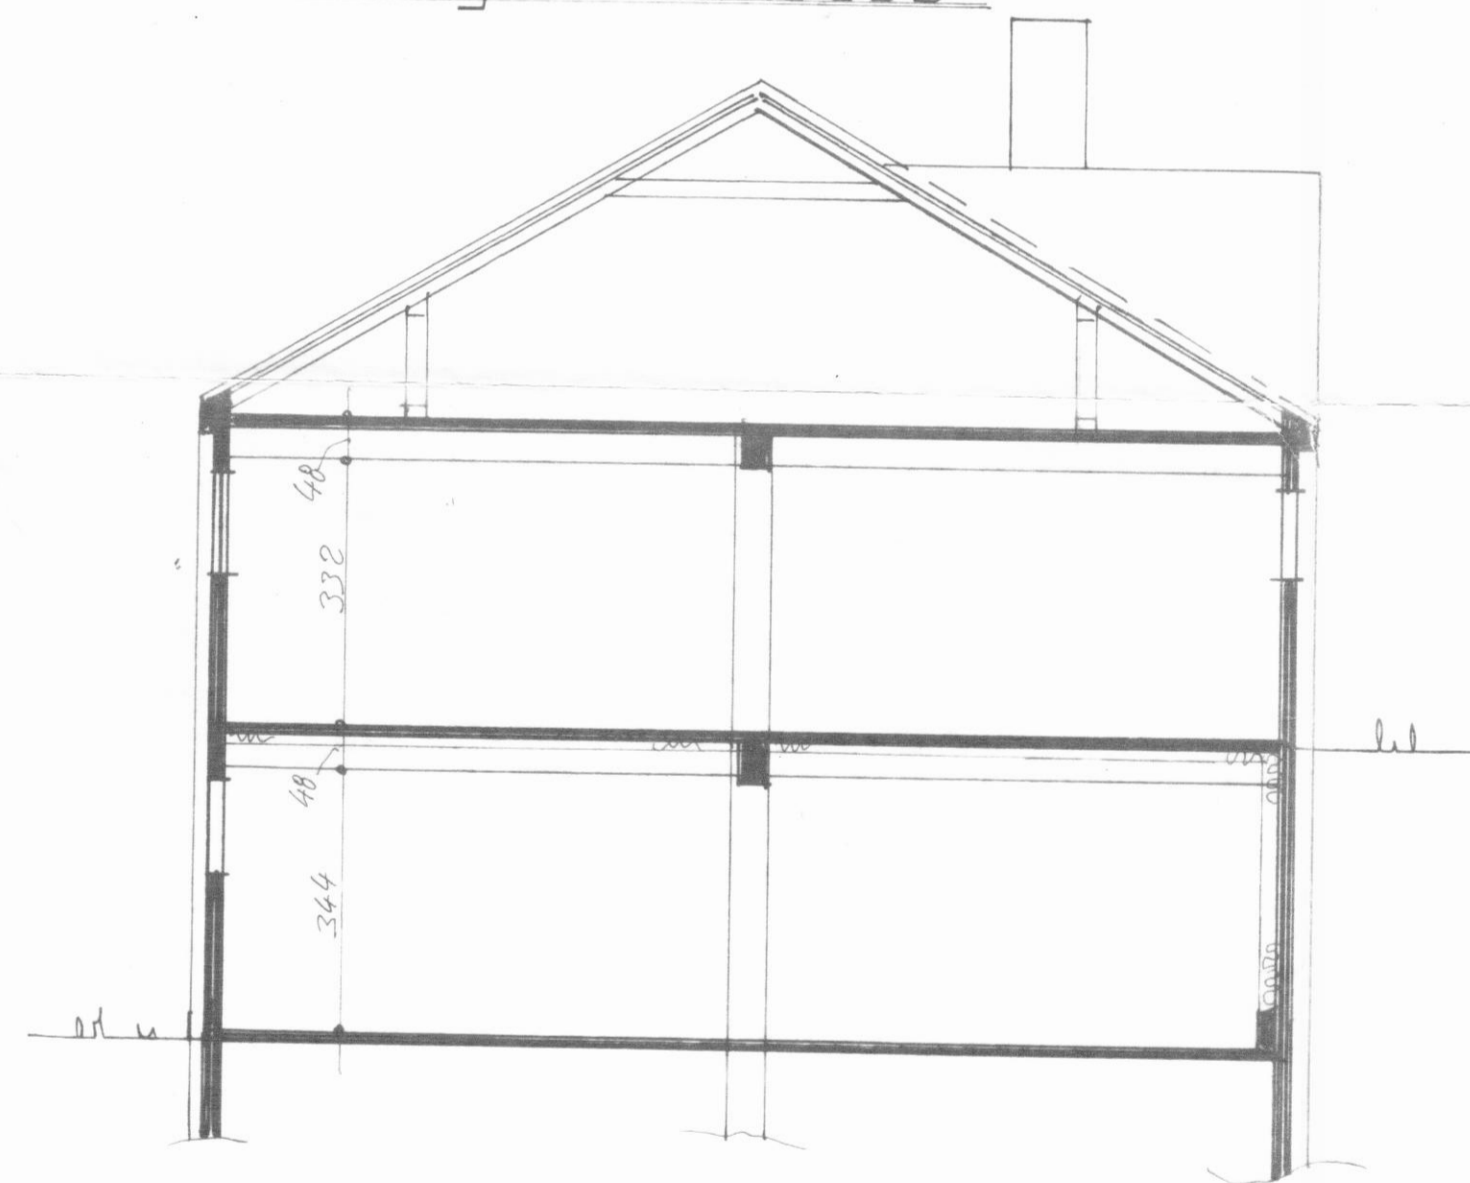


Sneiðing B-B M1:100

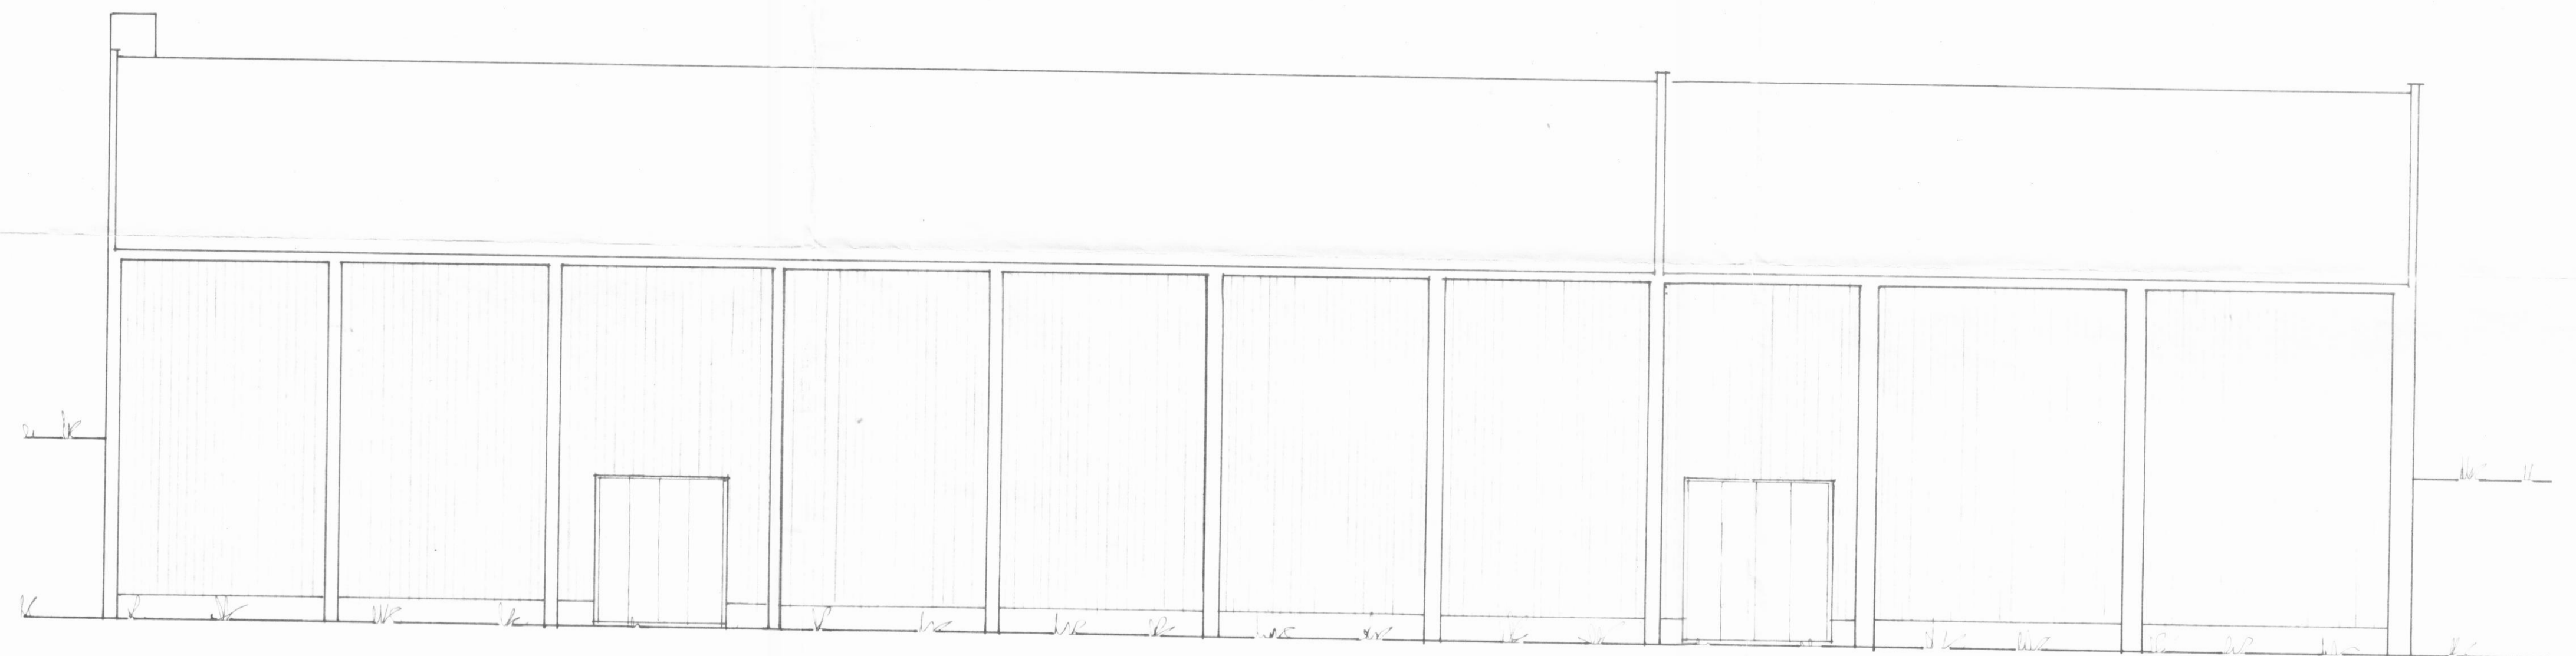

Austur-hlið M1:100

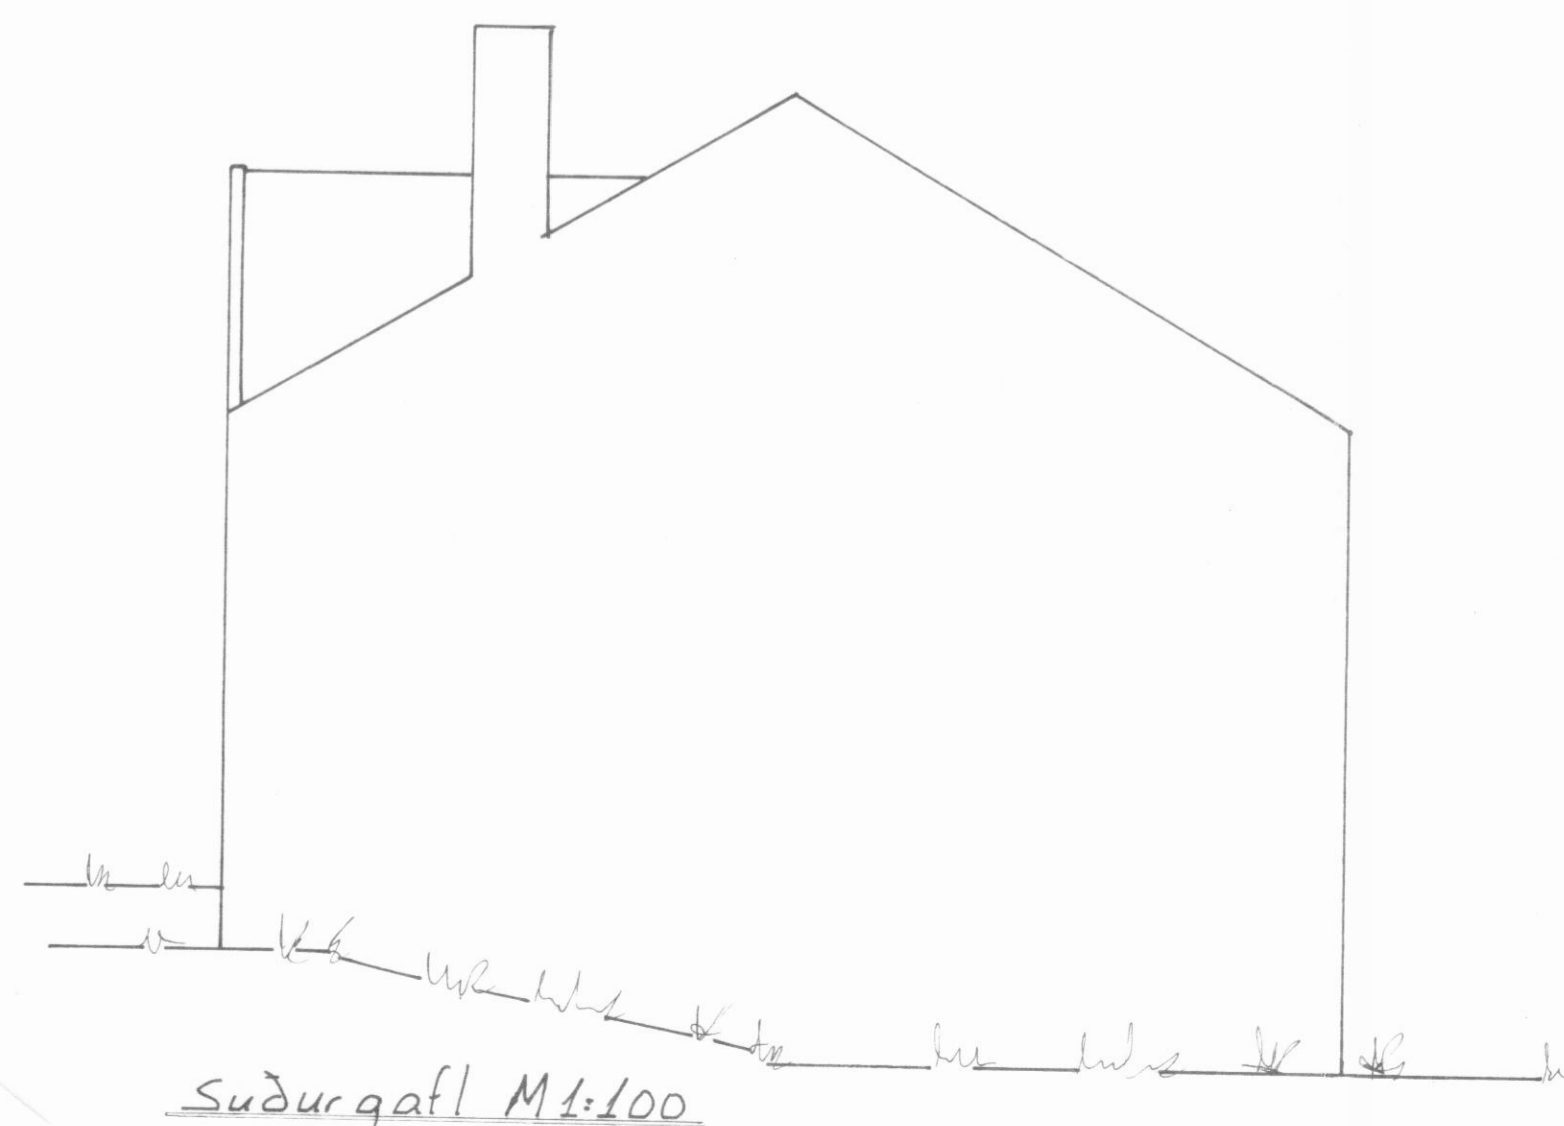

Suðurgafi M1:100

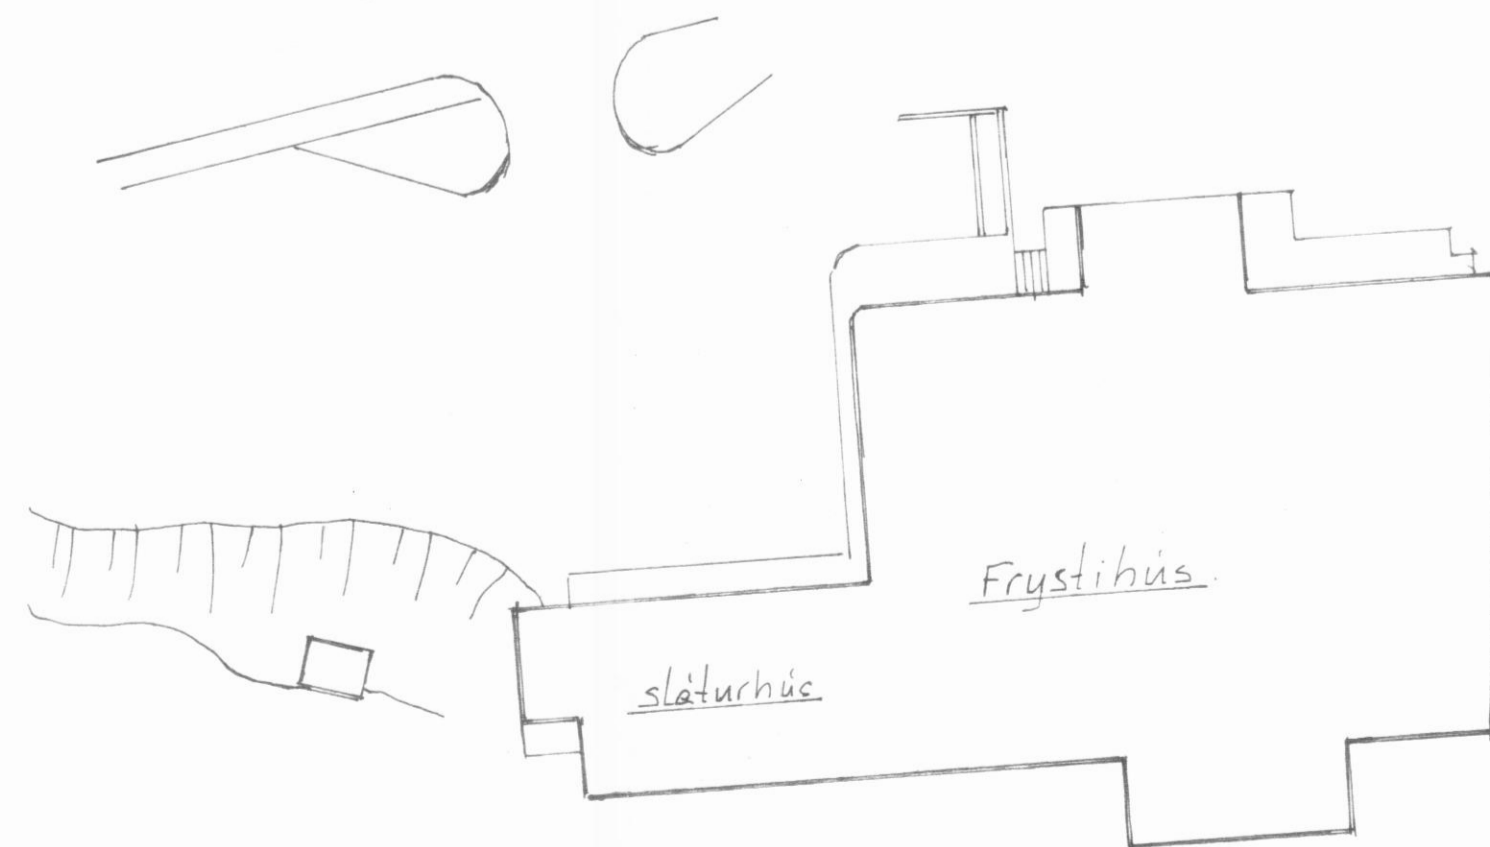

Afslöðumynd M1:500

