



ÞEGGINGAFULLTRÚA
 03 OCT 1984
 DALVÍK
 4. des. 1990
 DALVÍK

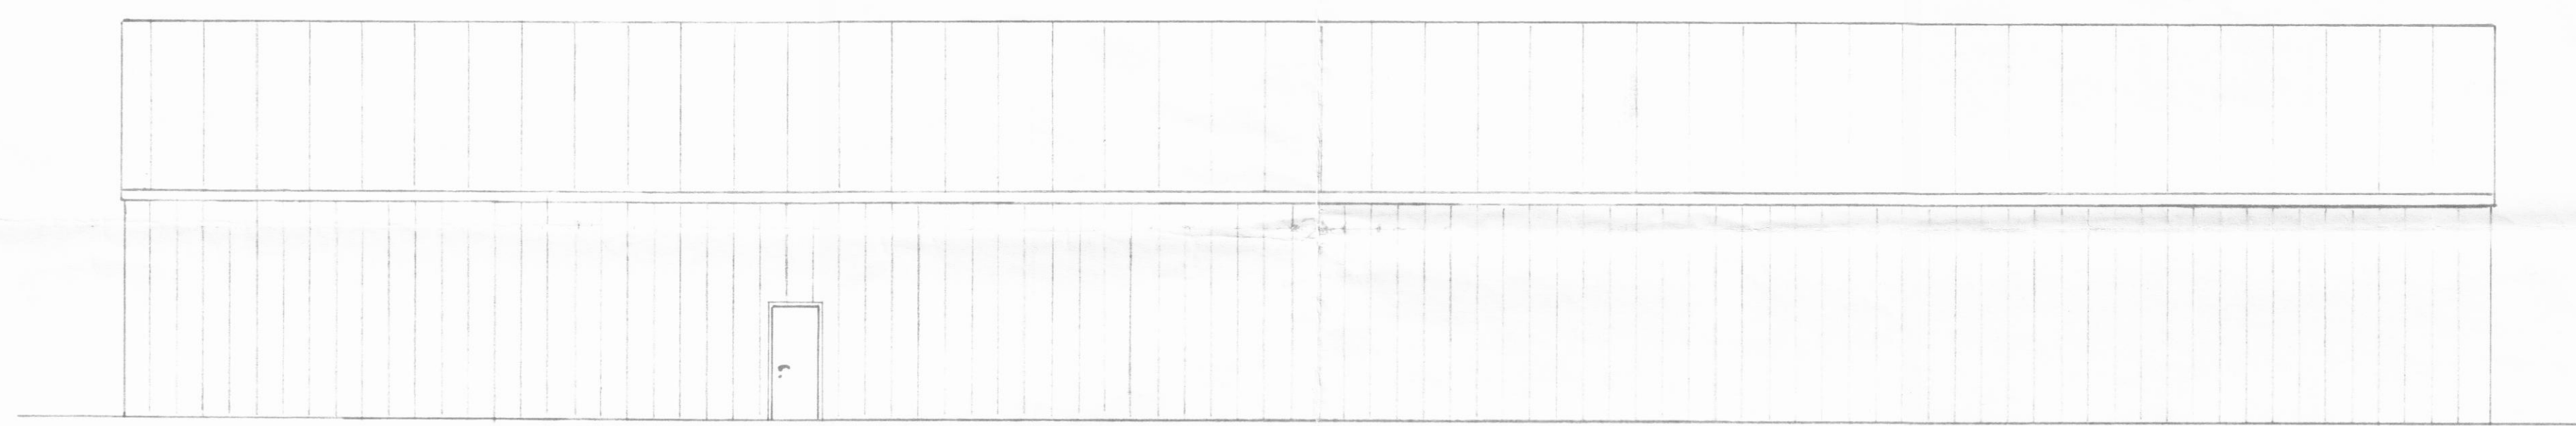

Vestur



Austur

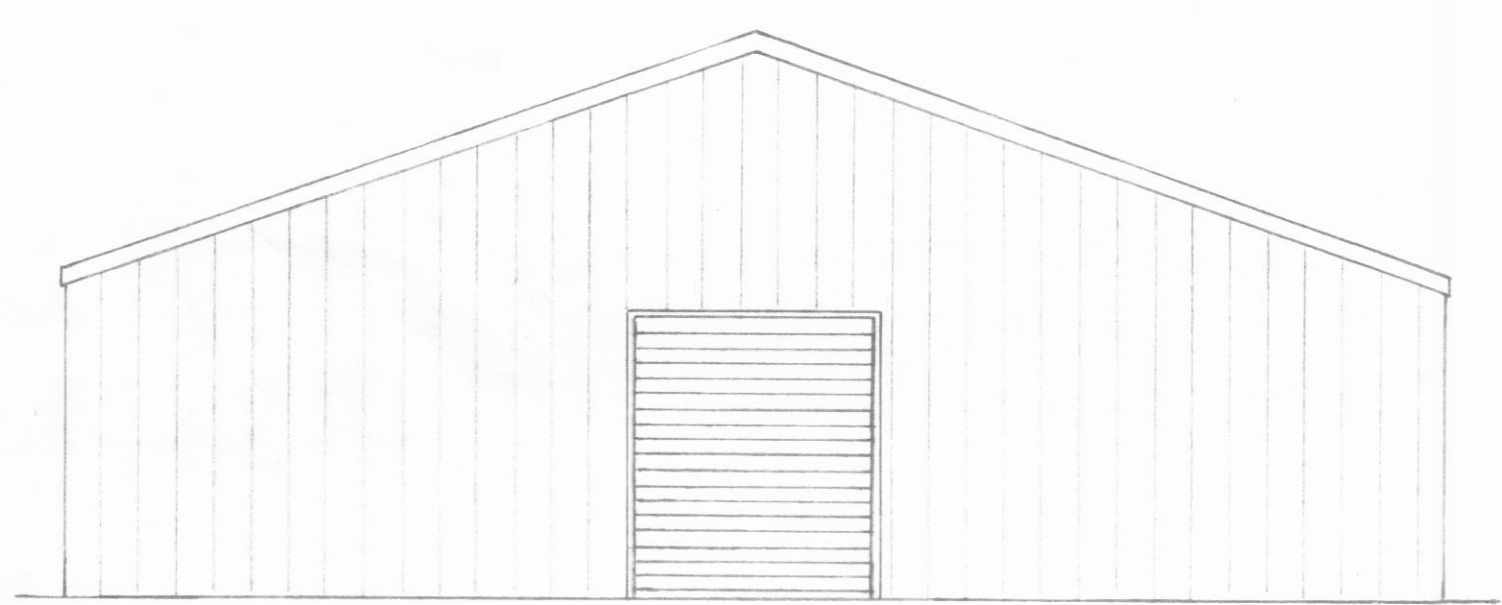

Norður



Suður

Sundur 3/10

Fiskimjölsværksmiðjuhús
 Dalvík
 Útlitsmynd. M.k.v. 1:100
 Dalvík 27-2 1984
 Óskar Pálmarsson
 Teikn. breytt. 25/9 '90. Gluggar á stöfn o.fl.

Húsdum breytt á suðurstaftni 20/11 '85
 Þórogr Hjortna M.V.F.I.