

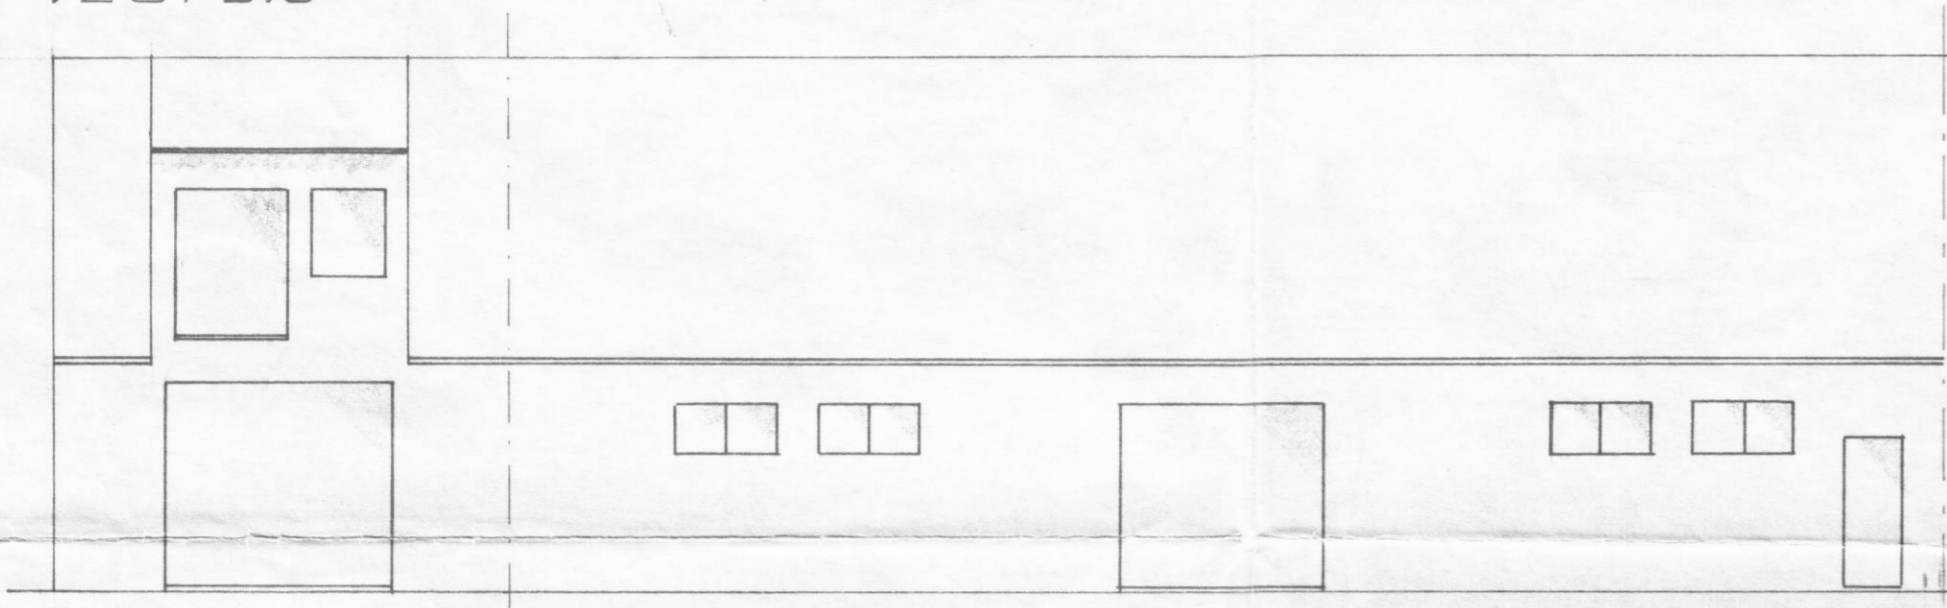
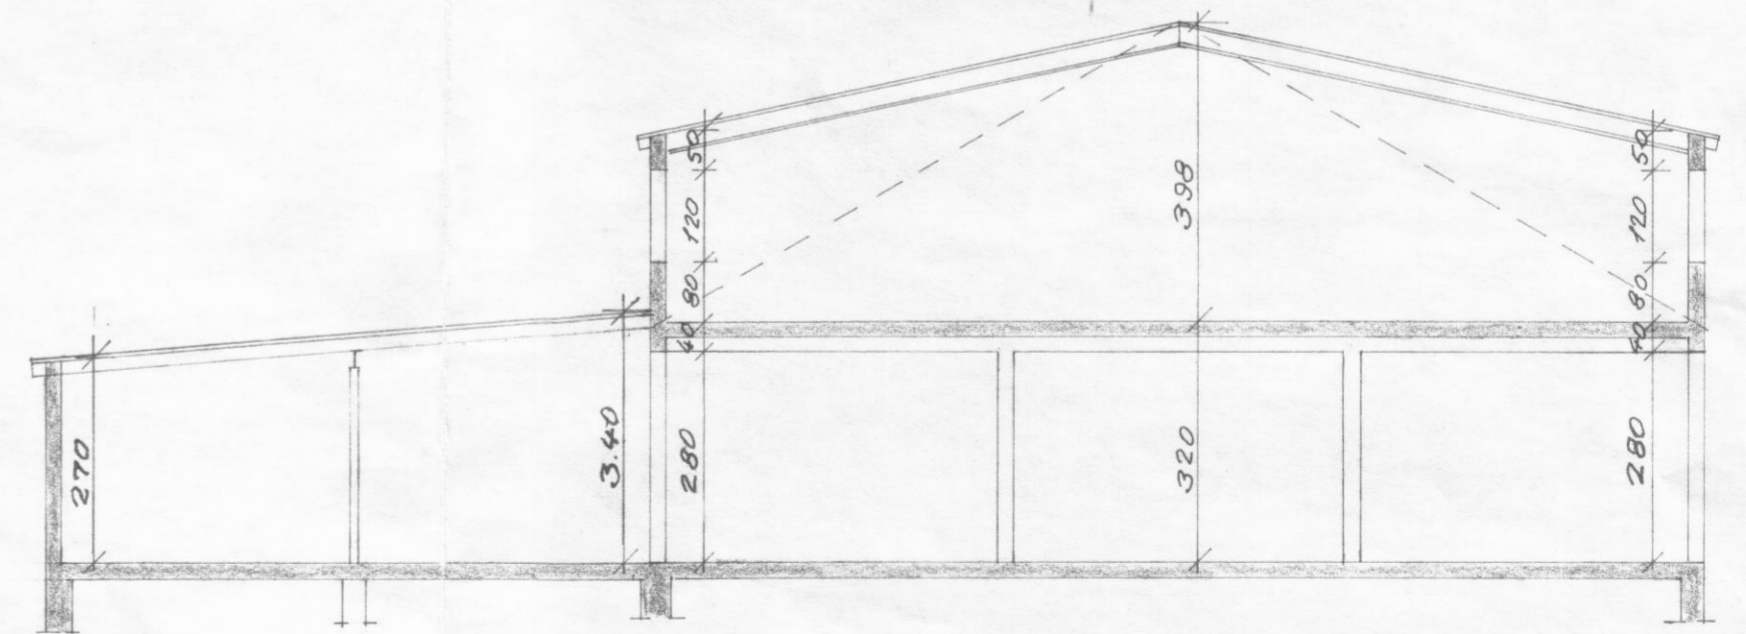



VESTUR

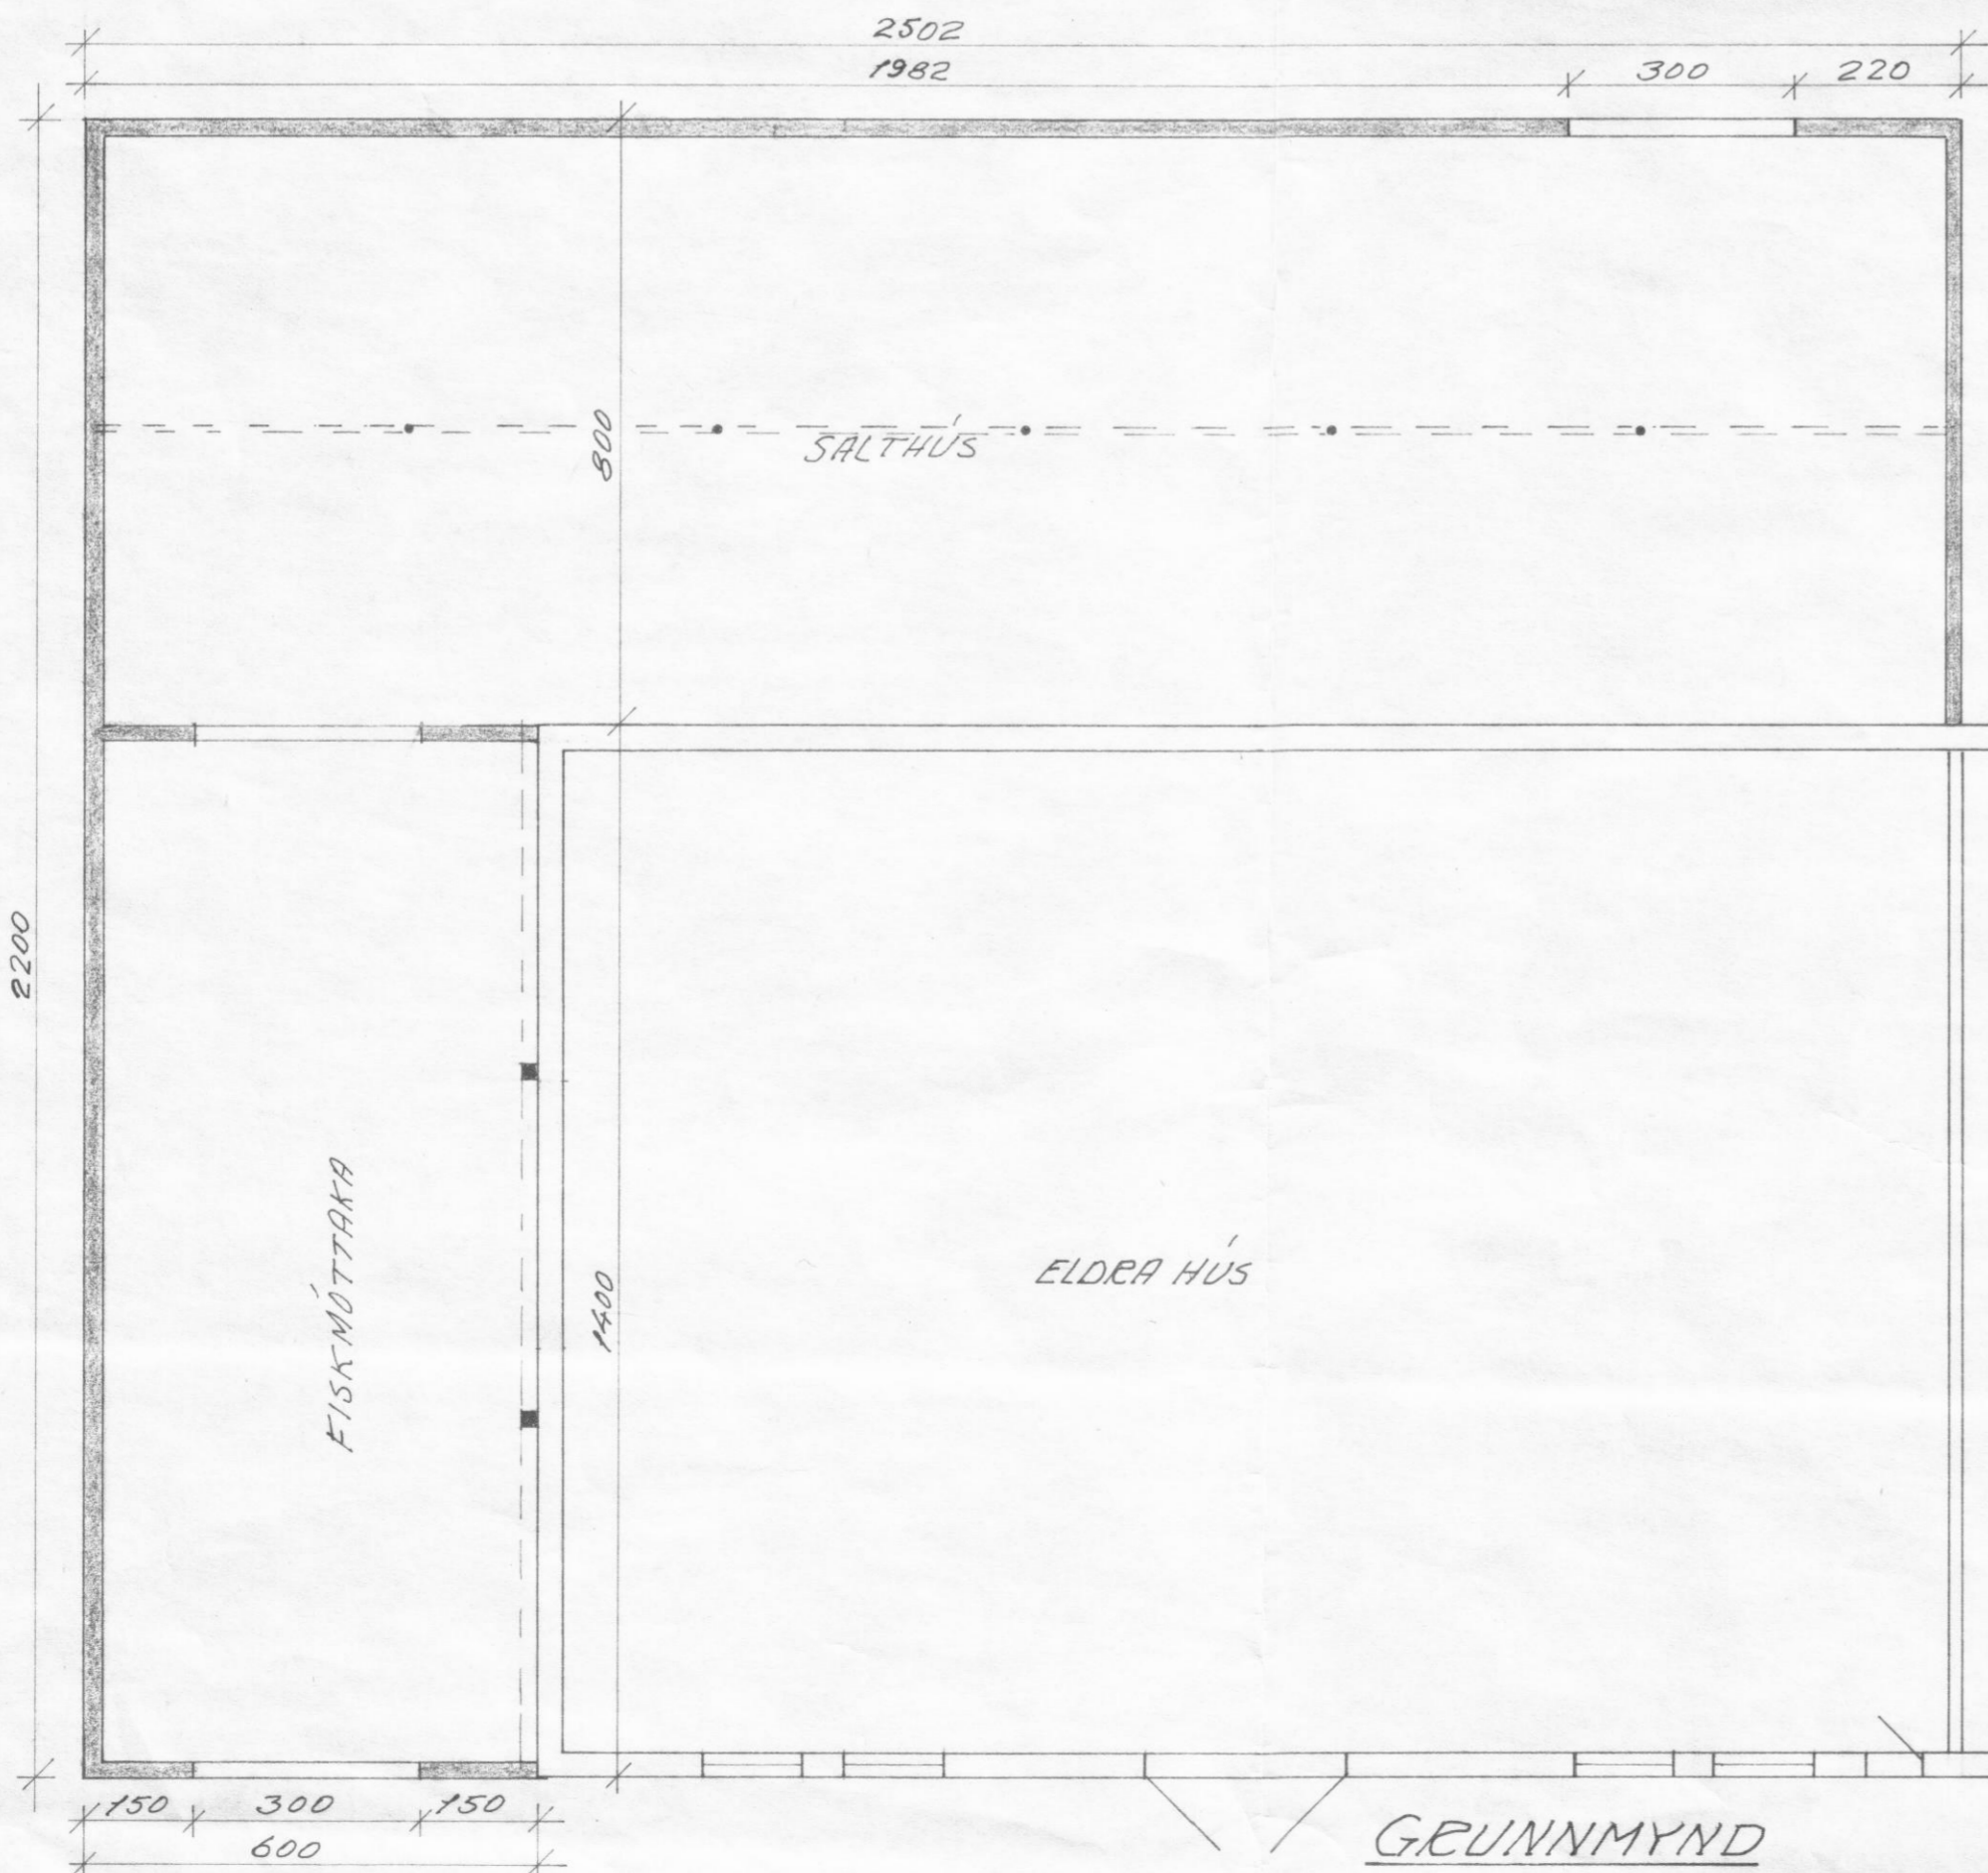

AUSTUR

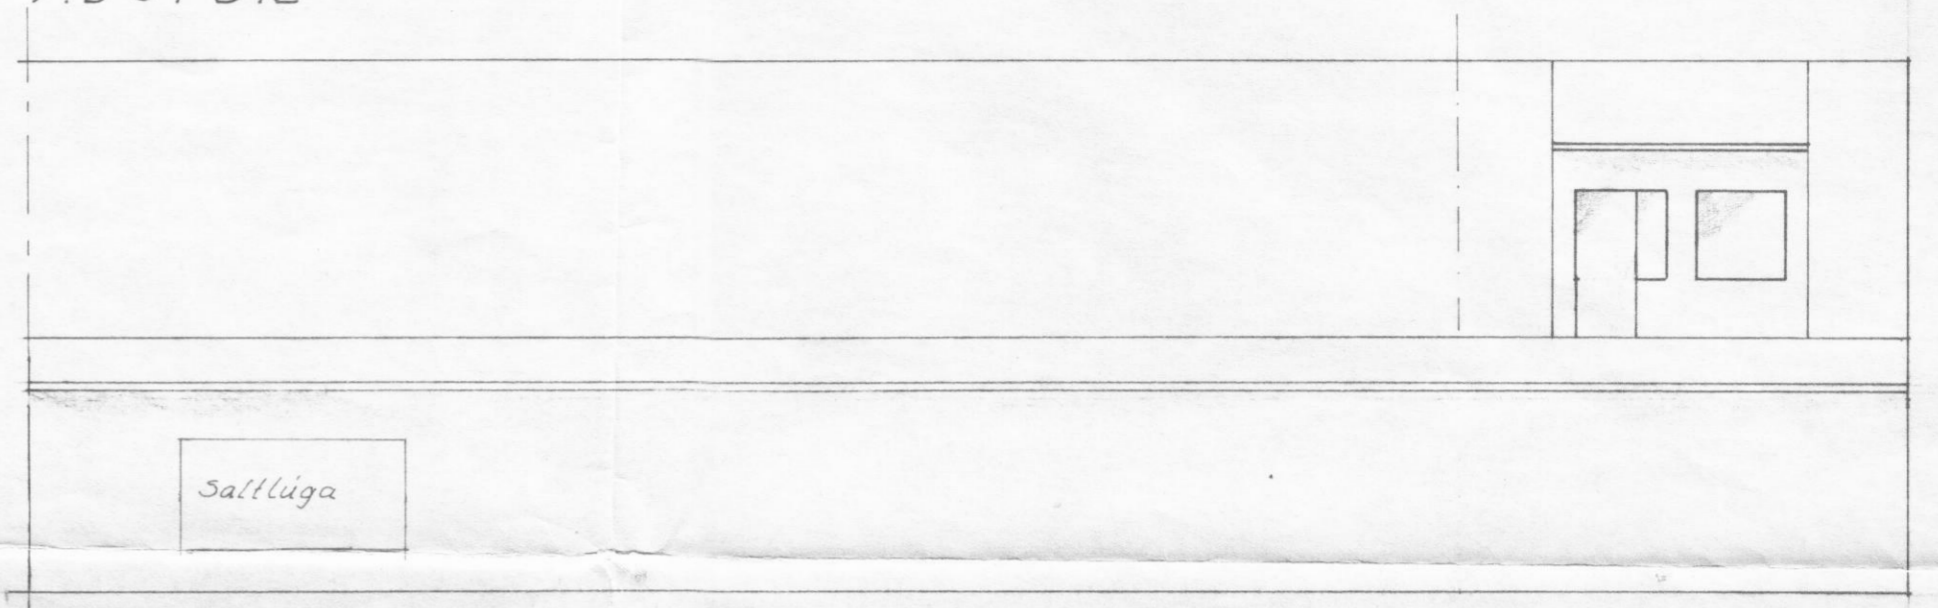

SNID

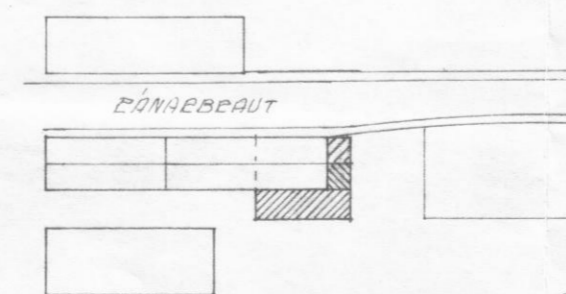

Áfstöðumynd 1:2000

FISKHÚS JÓHANNESAR OG HELGA

Viðbygging

Útlit, grunnmynd & snið

Jad. h. R.

M = 1:100

T. JKE

79-05-10