


Ránarbraut

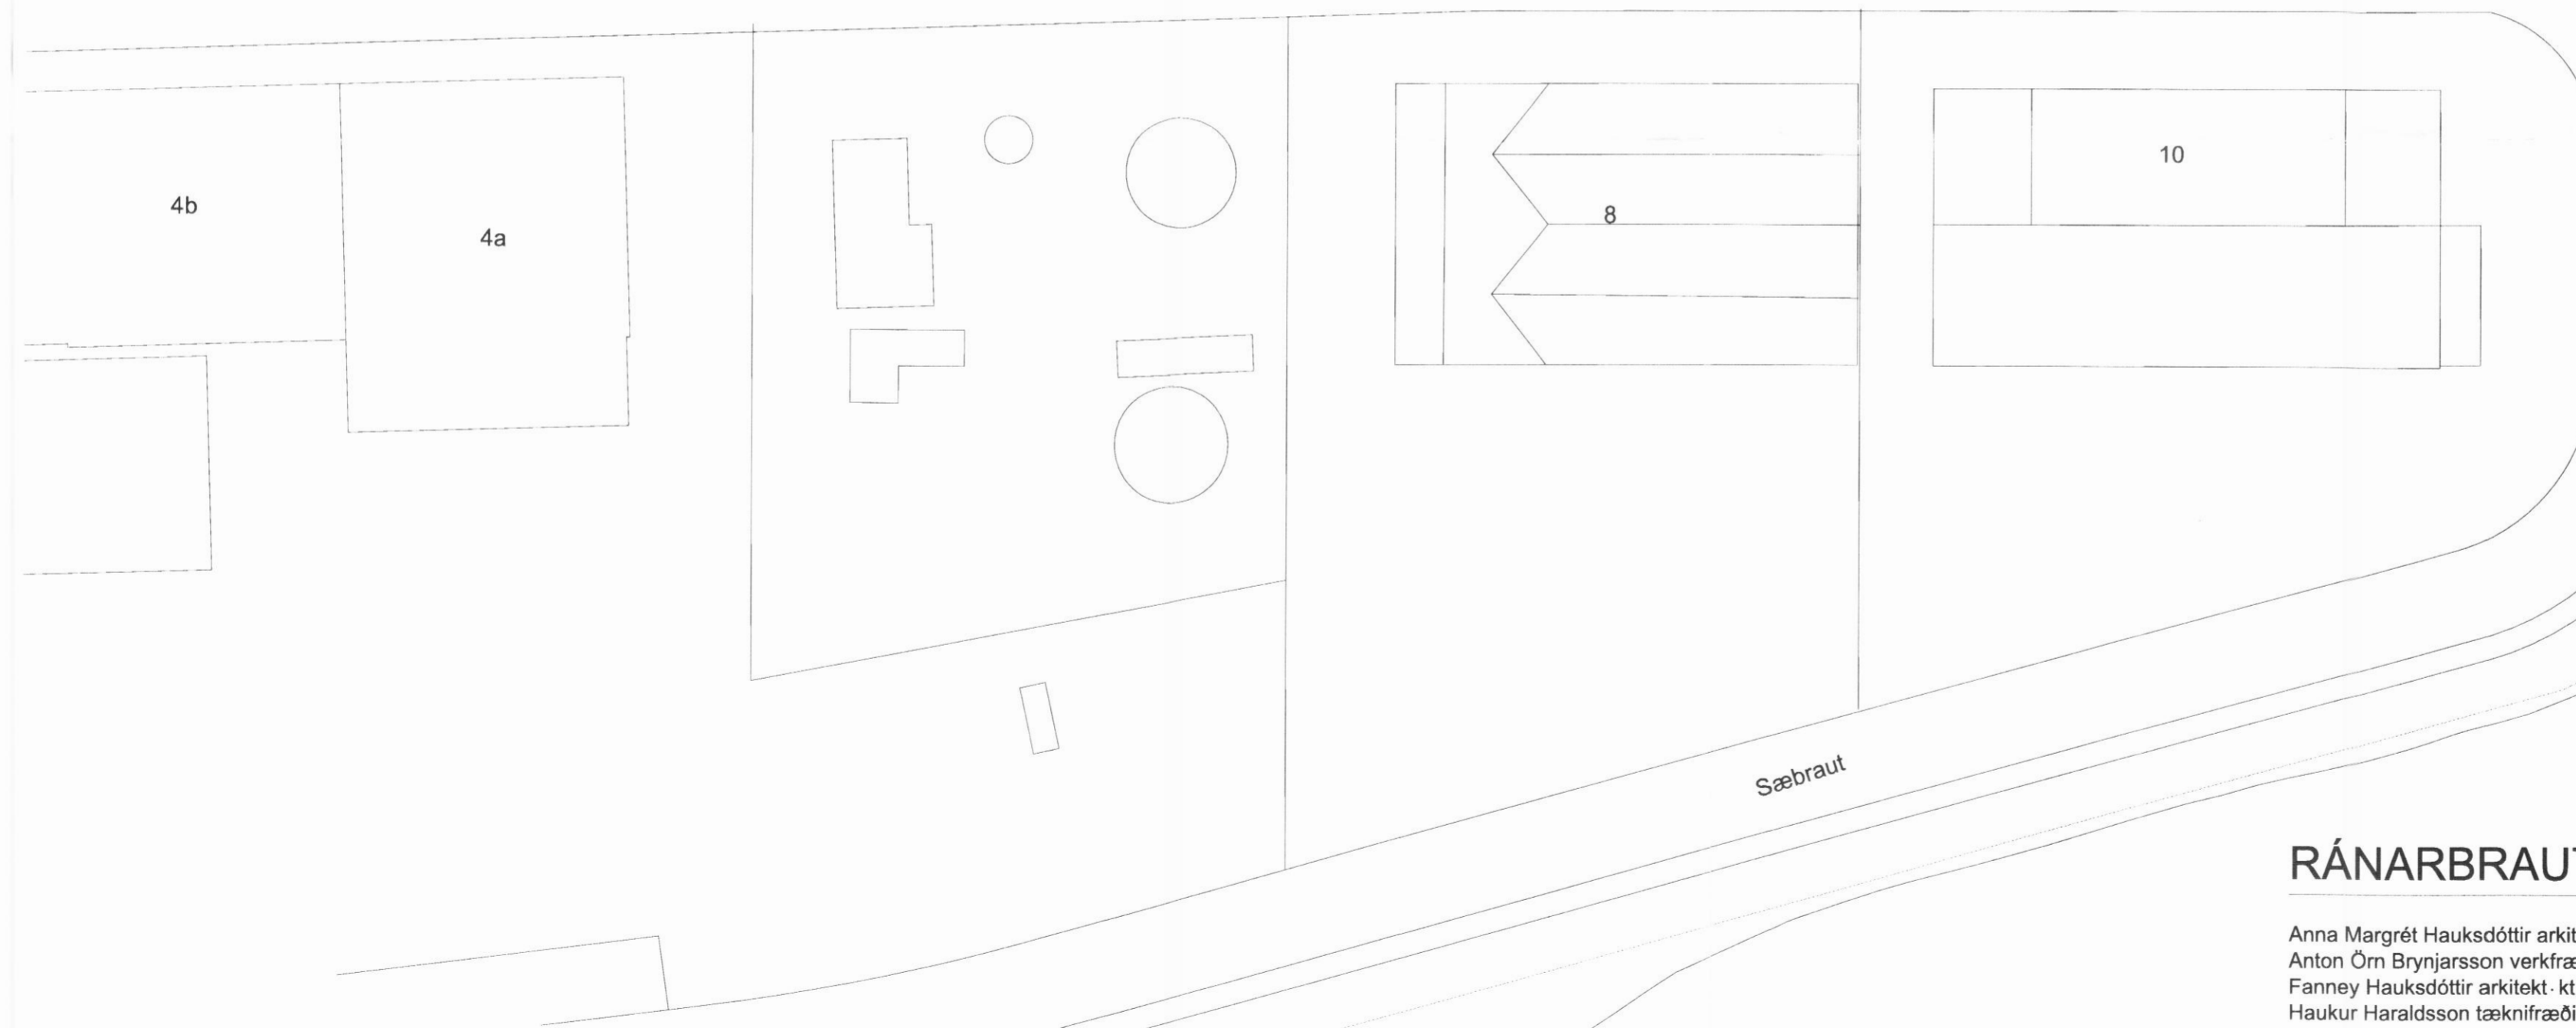

Sæbraut

KVÖÐ UM HITAVATNSLÖGN UNDIR TENGIGANGI

## RÁNARBRAUT 5 OG 7, DALVÍK

Anna Margrét Hauksdóttir arkitekt · kt. 120665 - 3169  
 Anton Órn Brynjarsson verkfræðingur · kt. 270559 - 7199  
 Fanney Hauksdóttir arkitekt · kt. 170561 - 7249  
 Haukur Haraldsson tæknifræðingur · kt. 260938 - 2079

*Fanney H*



Afstöðumynd

ARKITEKTÚR · VERKFRÆÐI · HÖNNUN

Dagsetning: 03.09.2009  
 Mælikvarði: 1:500  
 Teiknað: HH/GMJ  
 Yfirarið: HH  
 Breyting: 4

A-100

Kaupangi · Mýrarvegi · 600 Akureyri · Sími 460 4400 · Fax 460 4401 · avh@avh.is · www.avh.is  
 Þingholtsstræti 27 · 101 Reykjavík · Sími 561 4400 · Fax 561 4411

### BREYTINGAR:

A: 20.11.2009 Hleðsluanddyri í húsi nr.7 færðist til suðurs, veggir hækkuðu, hurð að austan hækkaði og þakformið breyttist.