


Samþykkt í byggingarnefnd
27/5 '78

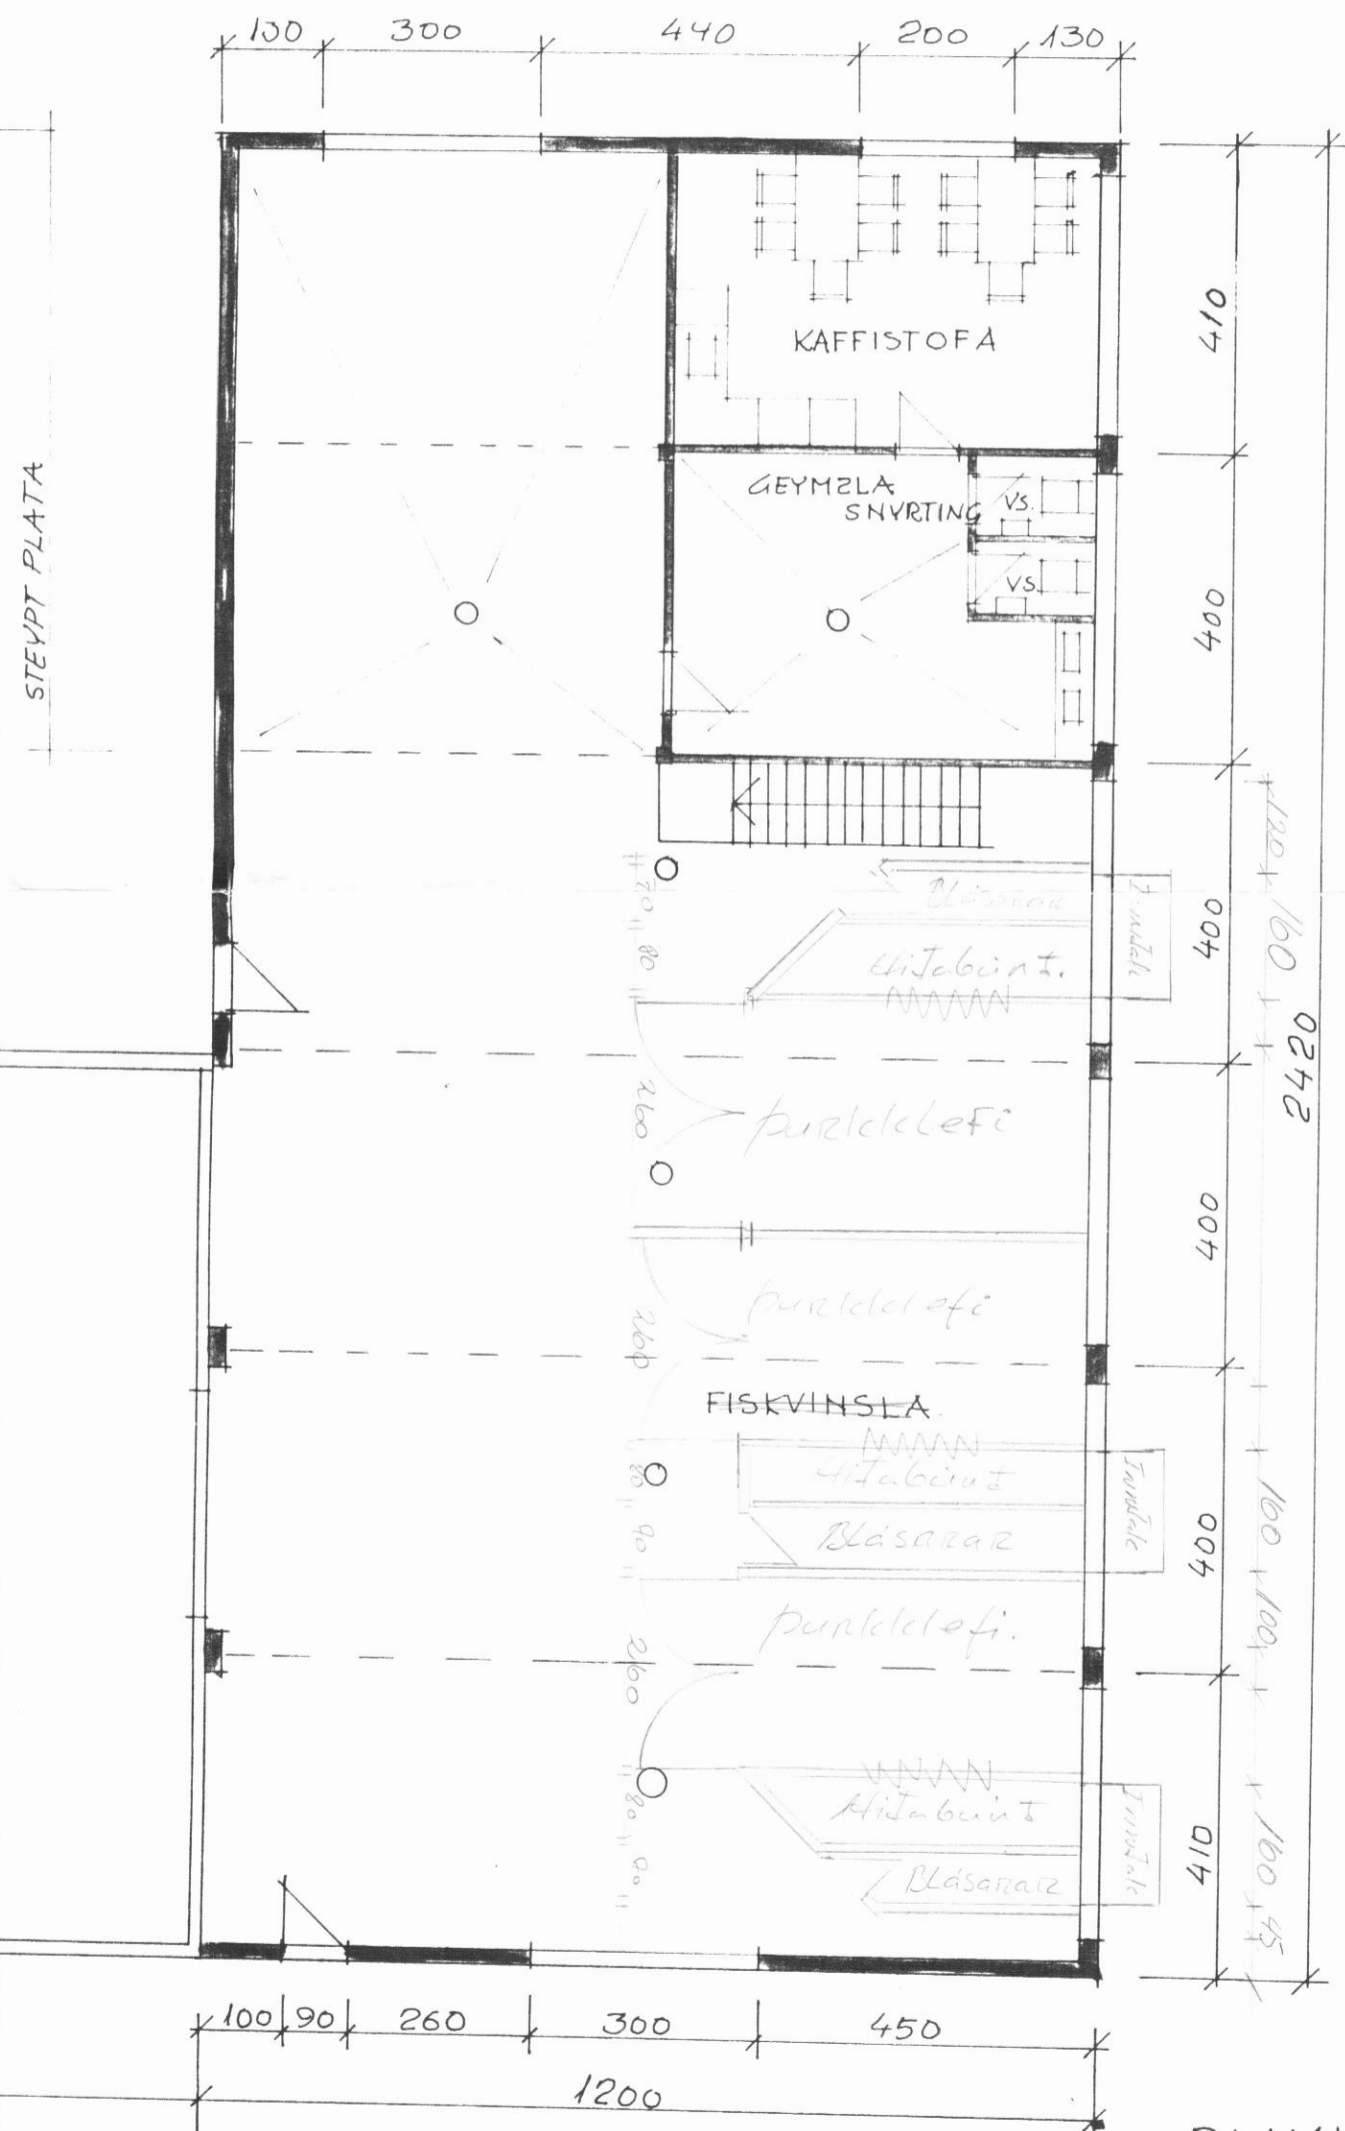

STÆRÐIR	M ²	M ³
VIÐBYGGING	290.4	1393.9
ELDRA HÚS	336.0	1336.0
SAMTALS	626.4 M²	2729.9 M³

Dregið í APRIL 1978
SÍGURDÓTTIR KRISTJÁN

BREYTT 20/10 '78

BLIKI H.F. FISKVERKUNARHÚS

GRUNNMYND - SNID

M. 1:100
D. MAY '78

P. Þinnarinnar F.T.T.

VIÐBYGGING