



Afstöðumynd M1:500

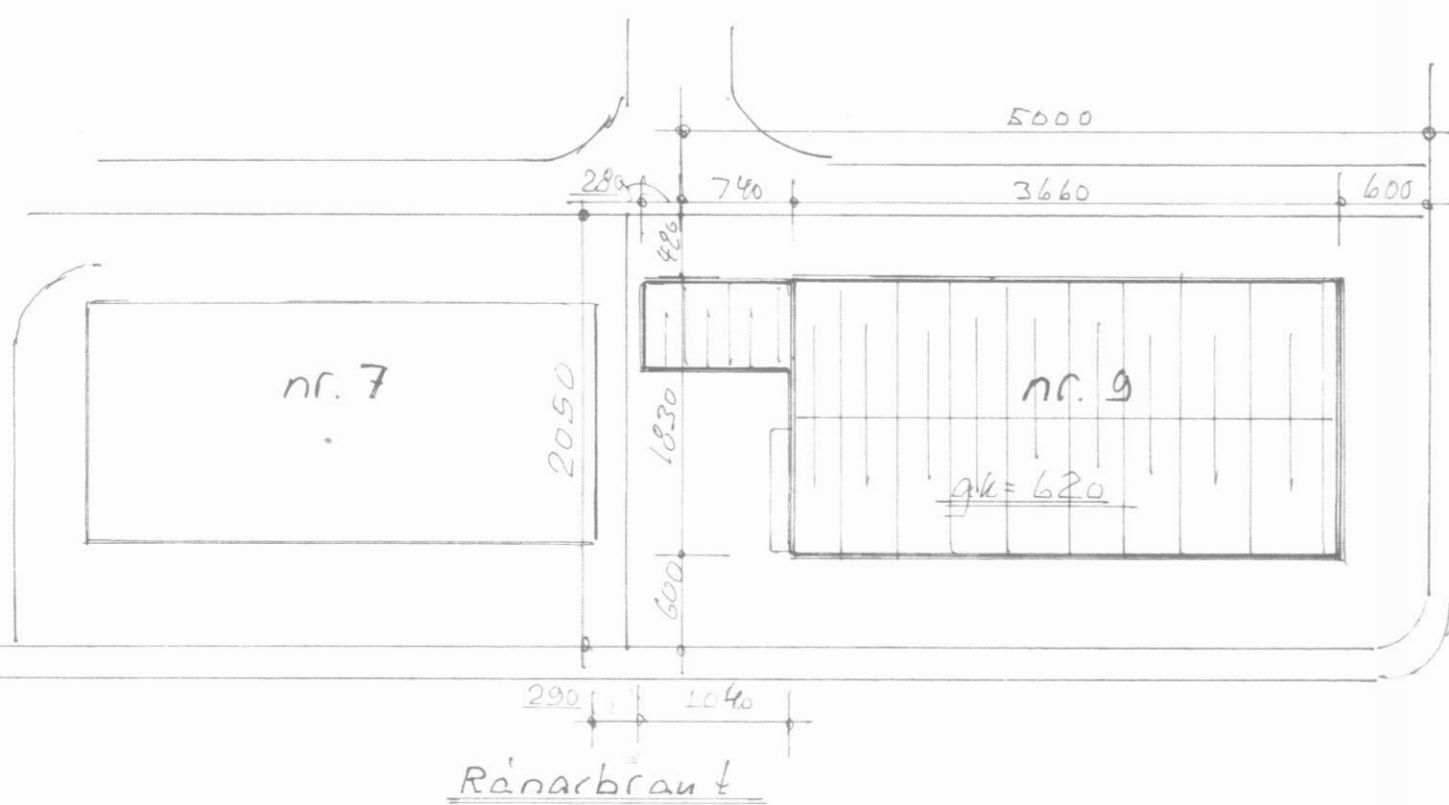

Ránarbraut

Grunnmynd 1. hæð M1:100

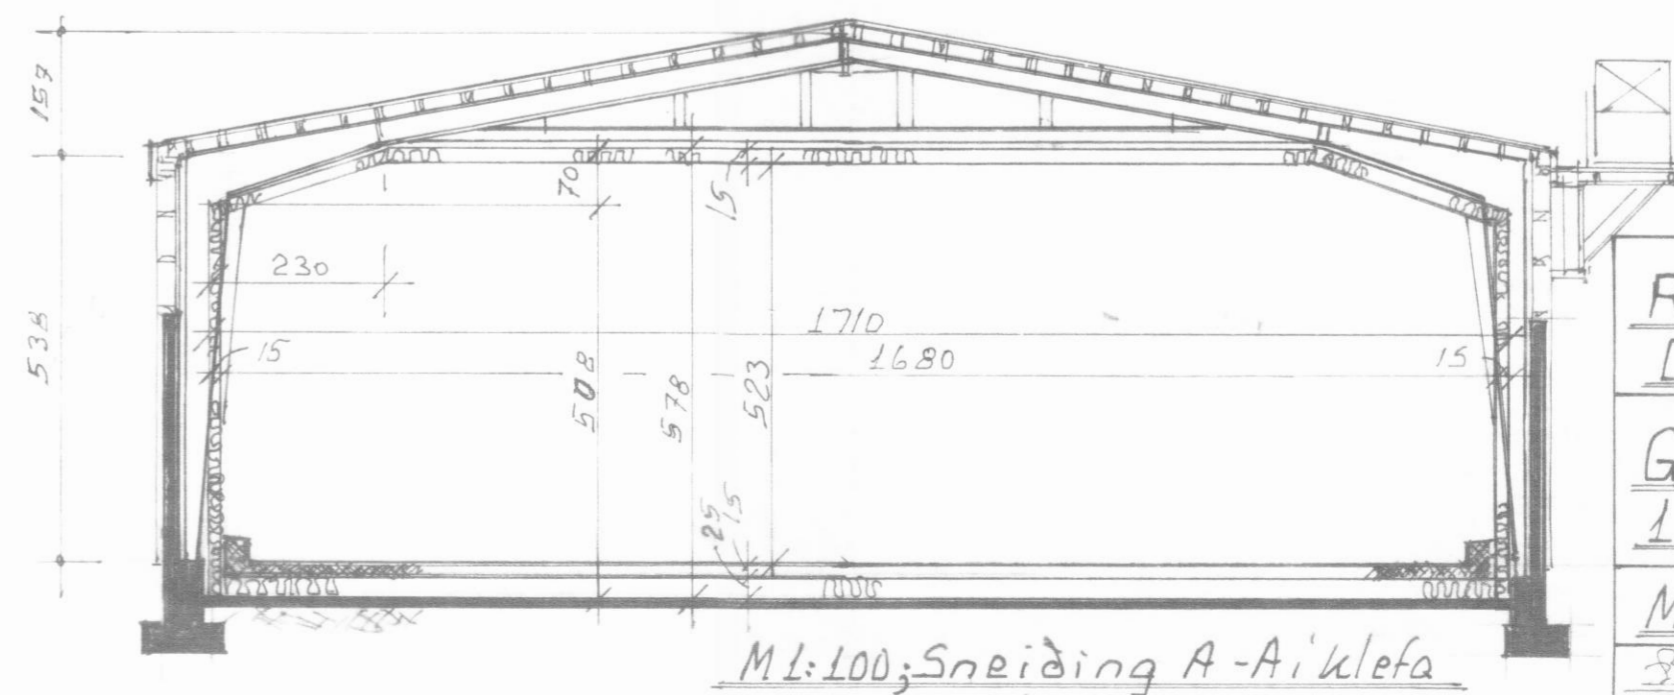

M1:100; Sneiðing A-A í klefa

Ránarbraut 9  
 Dalvík  
 Grunnmynd  
 1. hæð snið  
 M1:100 A-9801  
 Þingur Ragnir MVEI  
 Ák. 1. nóv. Des 98