




NORÐUR

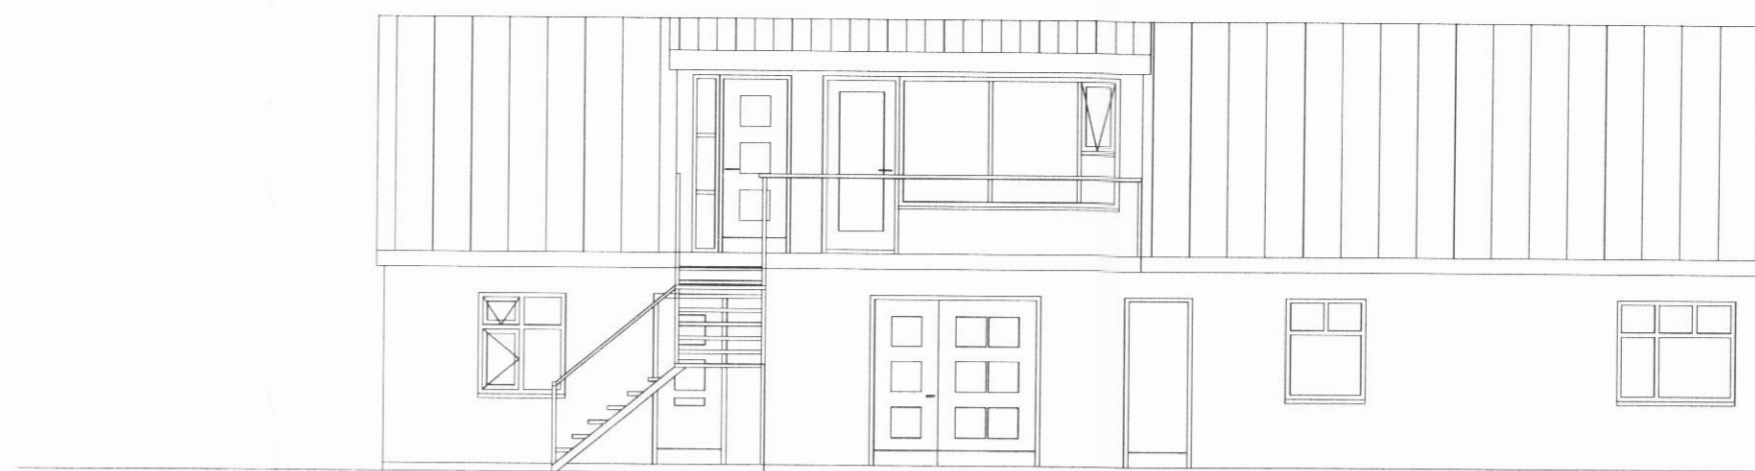


VESTUR

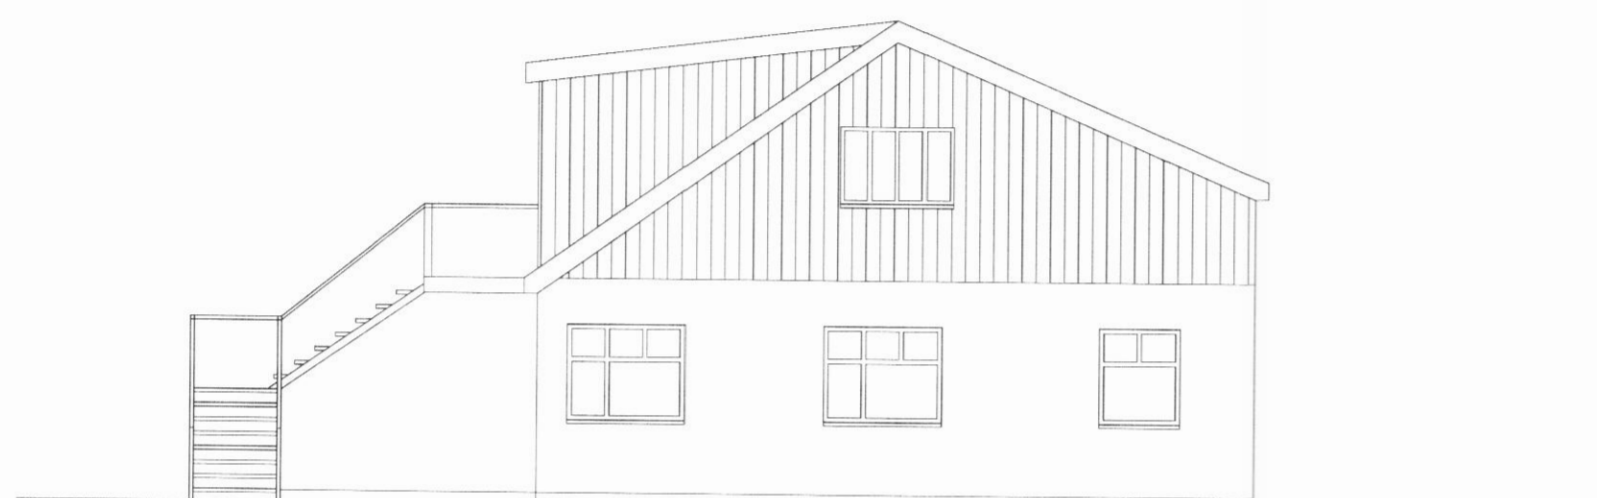


SUÐUR

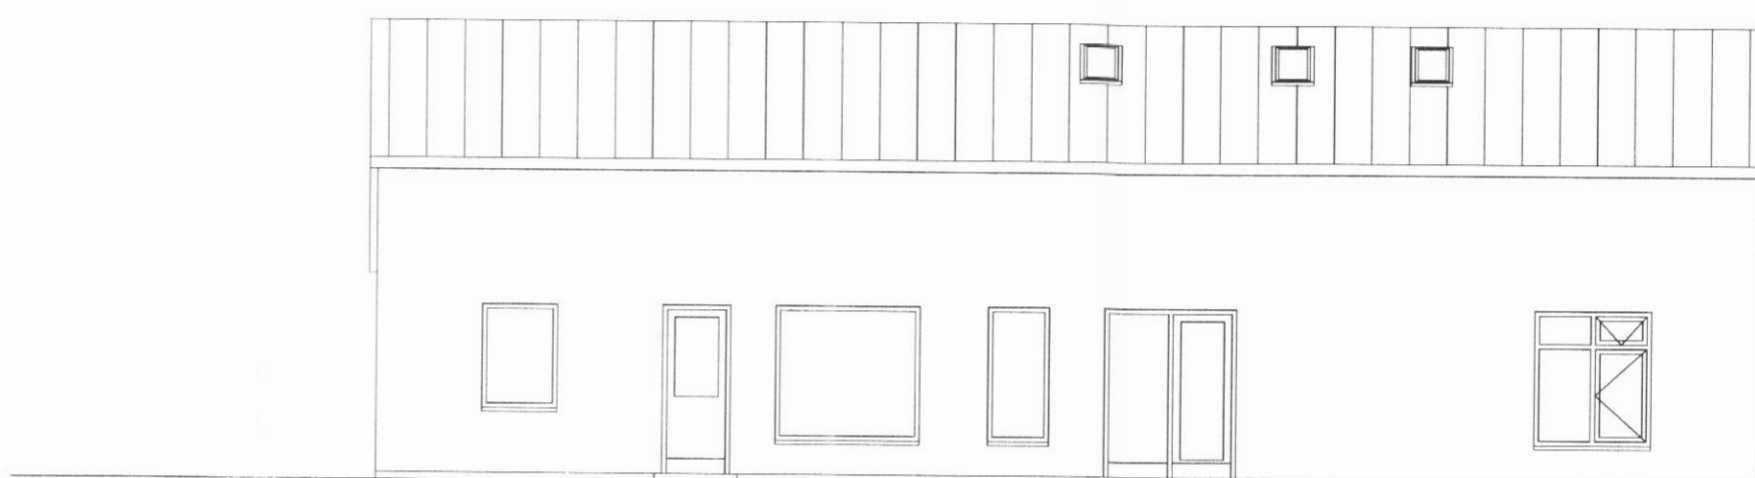

AUSTUR

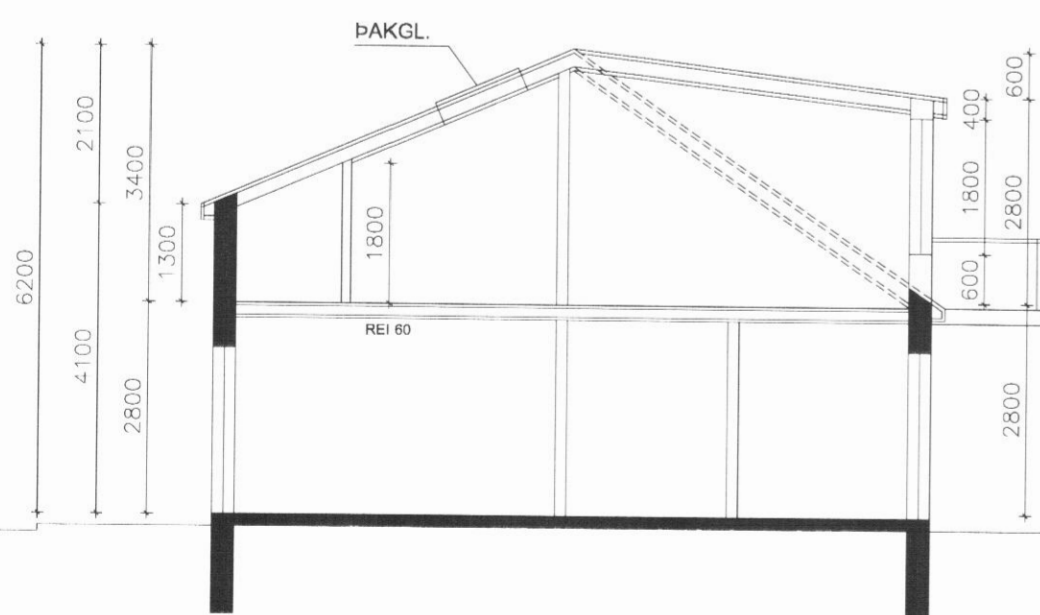

SNID A-A

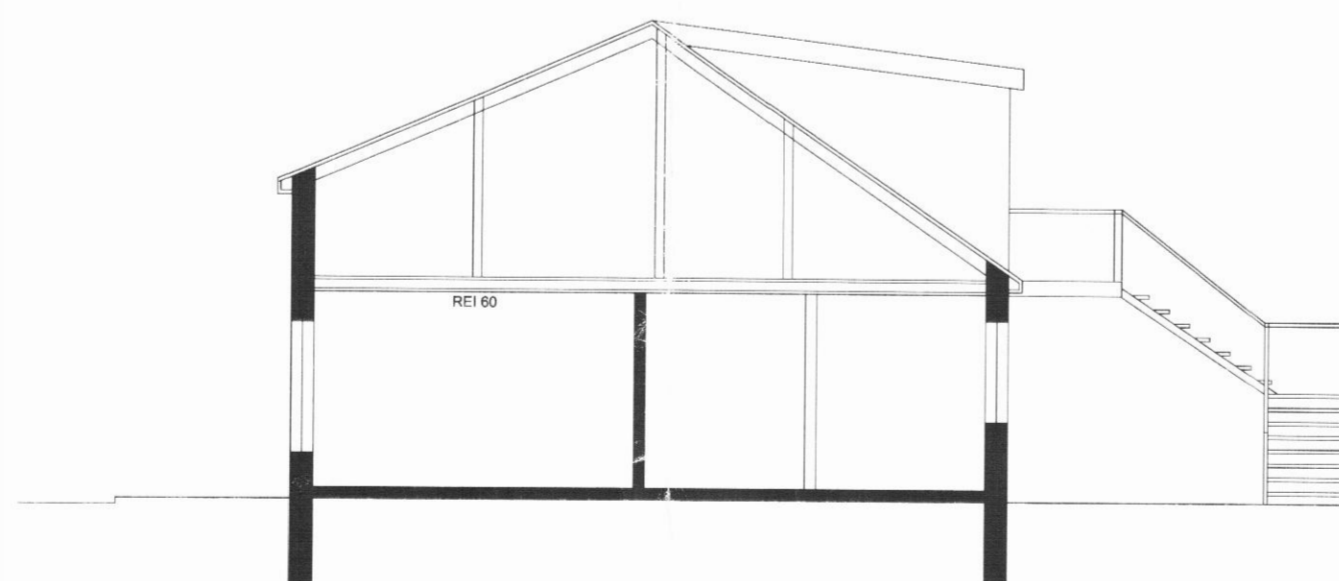

SNID B-B

**BREYTINGAR:**

1. Hæð: Veitingastað breytt í gistirými. Teiknað samkvæmt orðnum breytingum.  
Kvstur settur á efri hæð og breytt í íbúð

20.06.2007  
20.06.2007

**SKÍÐABRAUT 4, DALVÍK**

Anna Margrét Hauksdóttir arkitekt · kt. 120665 - 3169  
Anton Örn Brynjarsson verkfræðingur · kt. 270559 - 7199  
Fanney Hauksdóttir arkitekt · kt. 170561 - 7249  
Haukur Haraldsson tæknifræðingur · kt. 260938 - 2079

*Hauksdóttir*



ARKITEKTÚR · VERKFRÆÐI · HÖNNUN

ÚTLITSMYNDIR  
SNID

Dagsetning: 20.06.07  
Mælikvarði: 1:100  
Teiknað: HH/HJ  
Yfirfarið: HH  
Breyting: \_\_\_\_\_

**A02**