


SKÝRINGAR.EFST OG NEDST Í UNDIRSTÖÐUVEGGJUM KOMI 2 K 10.LÁRÉTT HEIL UM HORN EÐA VÍXLLÖGÐ UM 50.CM. Í STEYPUSKIL VEGGJA OG BOTNPLÖTU KOMI LÓÐRÉTT K 8 % 30 L=115.CM.SBR ÞVERSNID A BLÖNDUN STEYPU: Í NEDSTA GÓLFI OG SÖKKULVEGGJUM SÉU 250.KG.SEMENTS PR.M³.STEYPU.NOTA SKAL LOFTBLENDI OG VIBRERA STEYPUNA. SIGMÁL STEYPU SÉ 6-10.CM. BREIDD Á UNDIRSTÖÐUM SÉ 20.CM EF Í GRUNNI ER KLÖPP EÐA MÓHELLA. EF ANNAR JARÐVEGUR ER Í GRUNNI.SKAL HAFSA SAMRÁÐ VIÐ BYGGINGAFULLTRÚA EÐA TEIKNISTOFU H.M.S.R. DÝPT Á UNDIRSTÖÐUM SÉ MINNST 120.CM NIÐURFYRIR JARÐVEGSYFIRBORD NEMA EF KLÖPP ER OFAR Í GRUNNI.ÞÓ SKAL DÝPT Á UNDIRSTÖÐUM EIGI VERA MINNI EN 30.CM. NIÐURFYRIR NEDRI BRÚN BOTNPLÖ

A-A. 1:20.

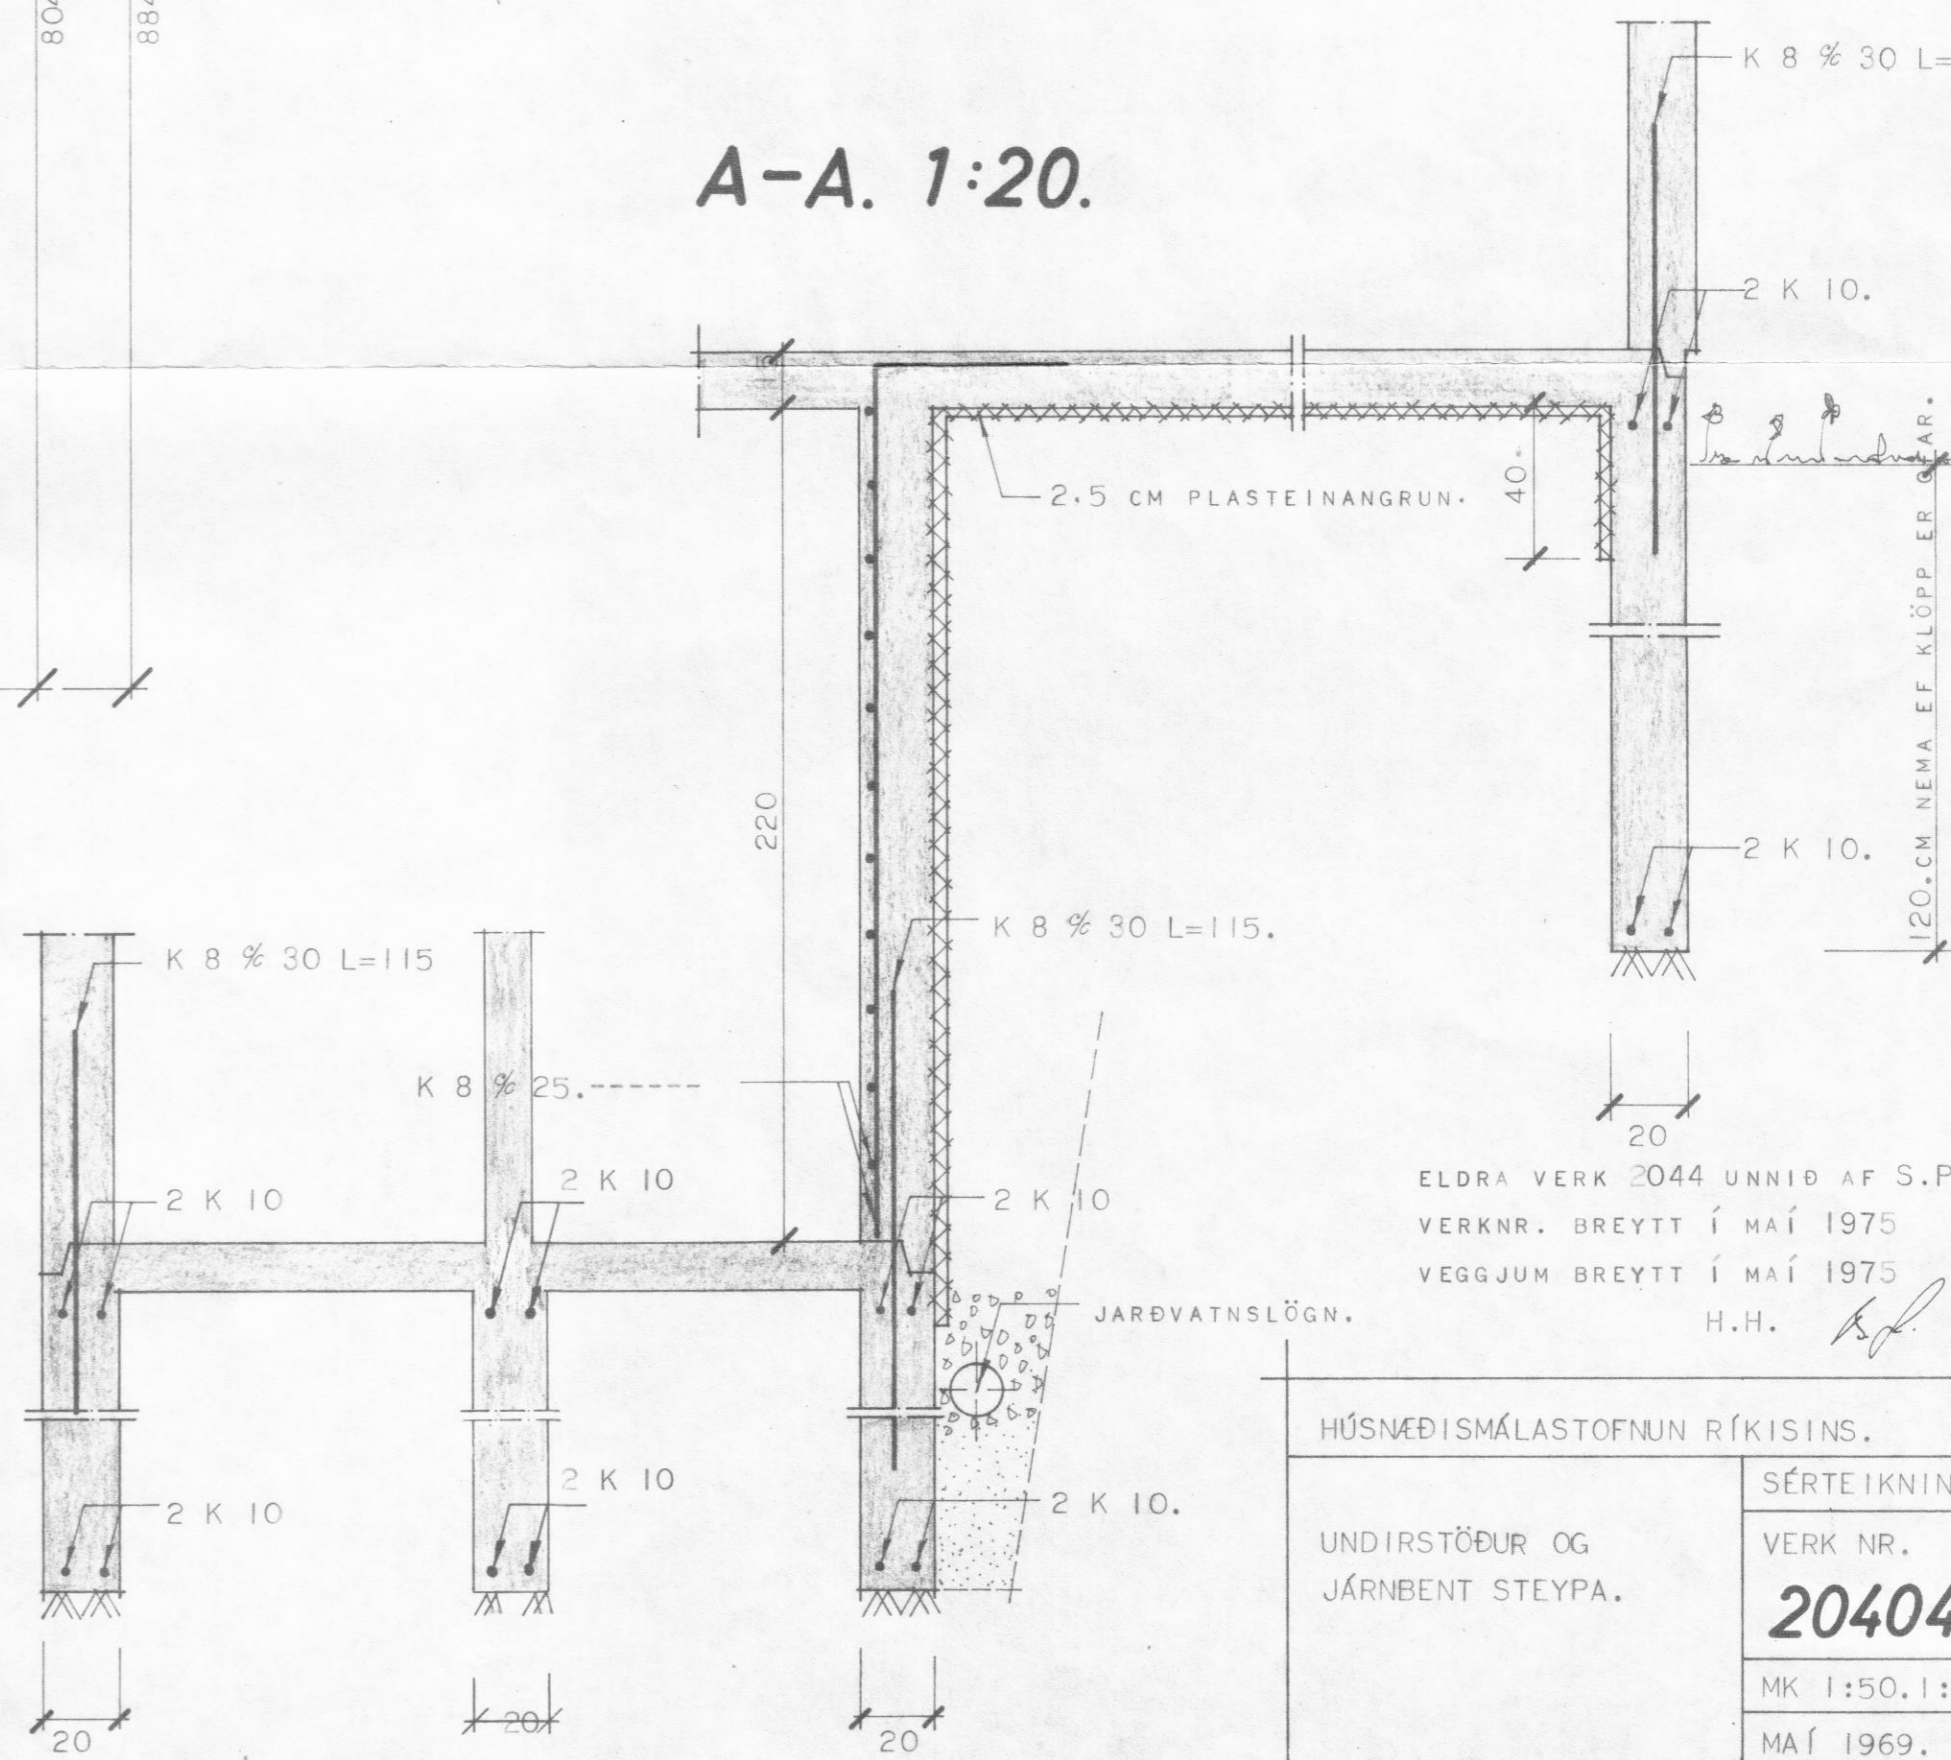

HÚSNÆÐISMÁLASTOFNUN RÍKISINS.	
UNDIRSTÖÐUR OG JÁRNBENT STEYPA.	SÉRTEIKNING VERK NR. 20404. MK 1:50.1:2 MAÍ 1969.

Handwritten signature