

SKÝRINGAR:

KALDAVATNSPÍPUR Í GÓLFRAUFUM SKAL ÞIKA MED ASFALT PRIMER OG MED HEITU ASFALTI, Síðan VEFJA MED STRIGA OG ÞIKA AÐ LOKUM MED HEITU ASFALTI. KALDAVATNSPÍPUR MEIGA EKKI LIGGJA UNDIR GÓLFPLÖTU ÖÐRUVÍSI EN Í STEINPÍPUM EÐA ÖÐRU SAMBÆRILEGU. EITANGRÁ SKAL VATNSLAGNIR MED GLEPULLARHÖLKUM 2 CM. HVERJA LÖGN FYRIR SIG ÞAR SEM HEITAR OG KALDAR VATNSLAGNIR LIGGJA SAMAN. VEFJA SKAL PLASTDÚK UTAN UM EINANRÚN AÐUR EN GÓLFRAUFAR ERU Fylltar MED STEYPU.

EFNI OG FRÁGANGUR LAGNA SÉ SAMKVÆMT REGLUGERÐ UM VATNSLAGNIR.


LAGNIR Í STEINPÍPUM
ADALLOKI
32 (1 1/4")
15 EINIINGAR.

GRUNNMYND.
SPINDLI UPP ÚR JÖRD.

TAFLA YFIR TÖPP-ARSTADI:

| SK. | NAFN. | FJ. | KALDUR KR. | | HEITUR KR. | |
|---------------------------|------------------|-----|------------|-----|------------|-----|
| | | | VÍDD MM | EIN | VÍDD MM | EIN |
| HL. | HANDLAUS. | 2 | 2 | 2 | 2 | 2 |
| BK. | BADKER. | 1 | 1 | 1 | 1 | 1 |
| EV. | ELDHÚSVASKUR. | 1 | 1 | 1 | 1 | 1 |
| KR. | KRANI. | 1 | 1 | 1 | 1 | 1 |
| SPV. | SJÁLV-ÞVOTTAVÉL. | 1 | 1 | 1 | 1 | 1 |
| SKV. | SKOLVASKUR. | 1 | 1 | 1 | 1 | 1 |
| A. | ÁFYLLINGARHANI. | 1 | 1 | 1 | 1 | 1 |
| VS. | VATNSSALERNI. | 2 | 2 | 1 | 1 | 7 |
| SAMTALS TÖPPUNAREINIINGAR | | | 15 | | 7 | |

VÍDD BORHANA ER 32 MM.
VÍDD HEIMADAR ER 32 MM.
Í GÖTUNNI ER MM. STÁL/STIYPUJÁRNAPÍPA.

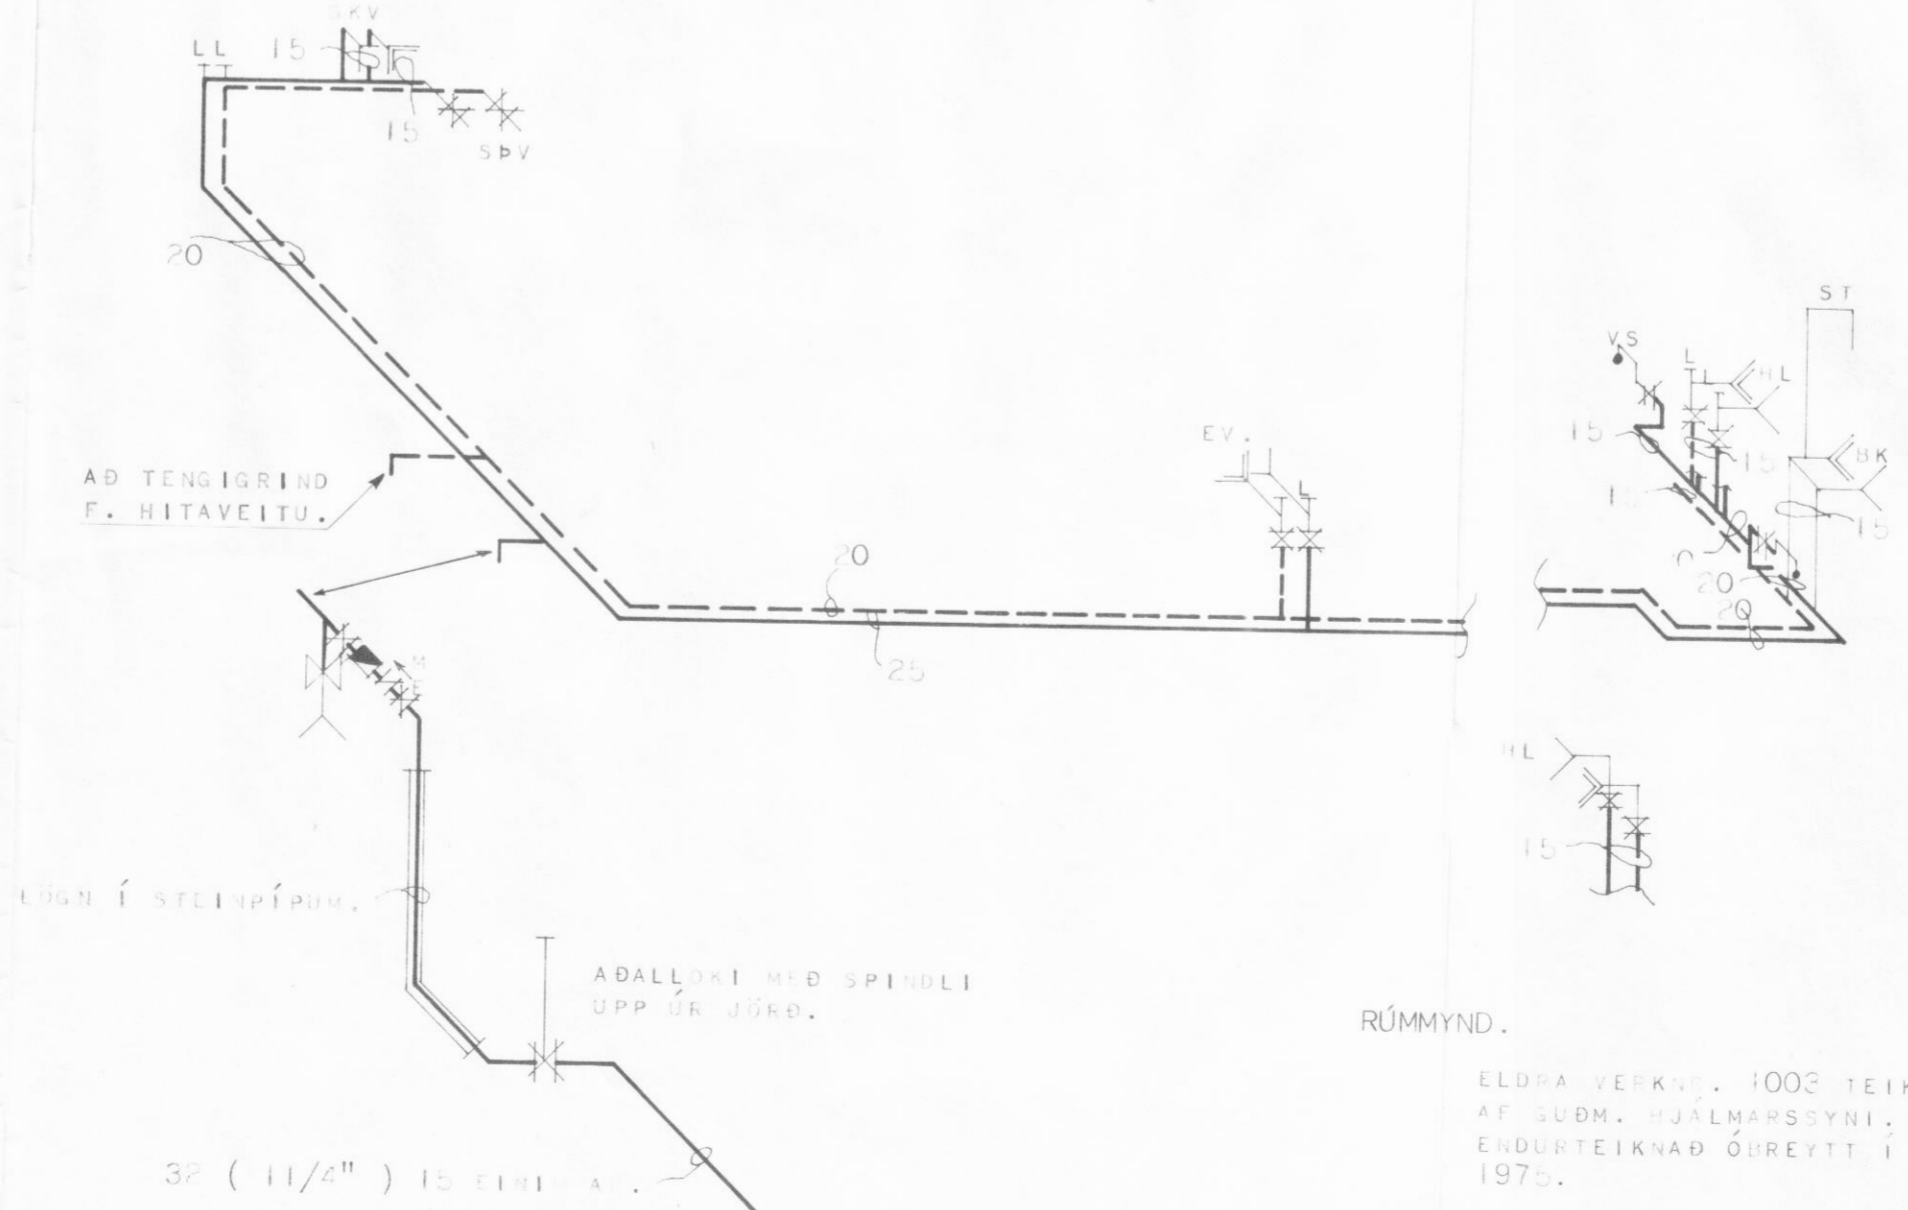

RÚMMYND.
ELDRA VERK. 1000 TEIKNAD AF GUDM. HJALMARSSYNI, ENDURTEIKNAD ÖÐREYTT Í MAÍ 1975.

HÚSNÆÐISMÁLASTOFNUN RÍKISINS
LAUGAVEGI 77 REYKJAVÍK
SÍMI 28500

VERKNR. **10001** | BLAÐNR.

SUNNUBRAUT 5, DALVÍK.

VATNSLAGNIR: GRUNNMYND OG RÚMMYND.

| | | | |
|---------|--------|-----------|---------|
| HANNAÐ | G.H. | YFIRFARIÐ | 1/8 7/8 |
| REIKNAD | G.H. | STAÐFERT | S.E.K. |
| TEIKNAD | K.L.R. | BREYTT | |
| KVARÐI | 1:50 | | |

Magnús Angi Angvardan