




VESTUR

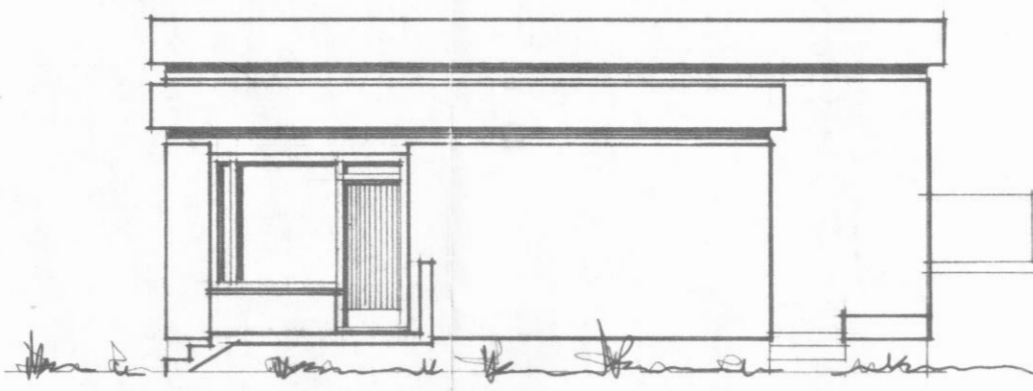


SUDUR

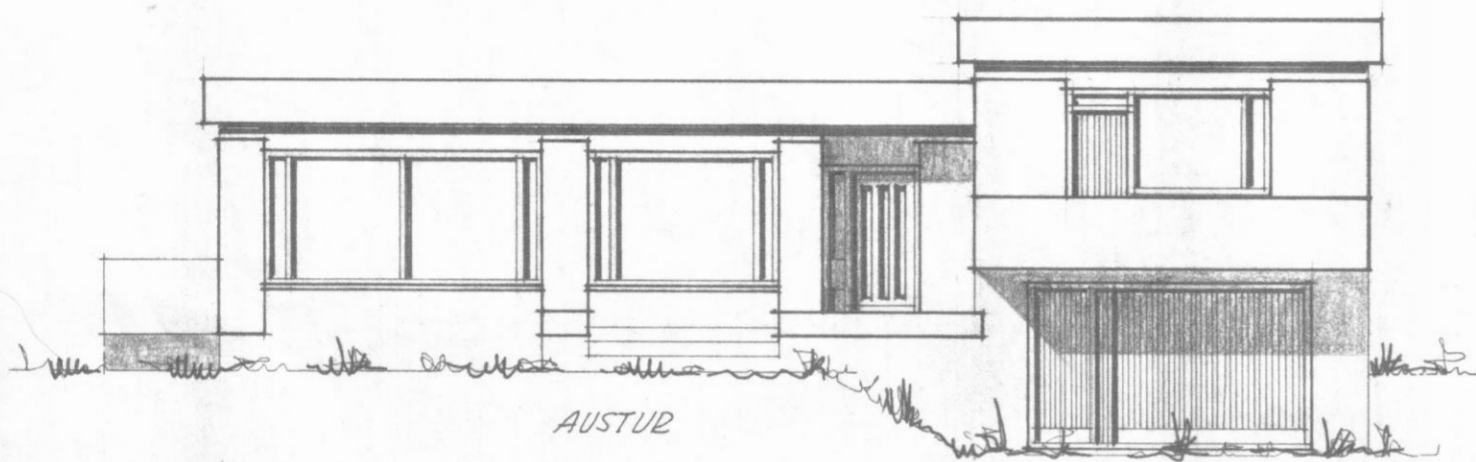


AUSTUR

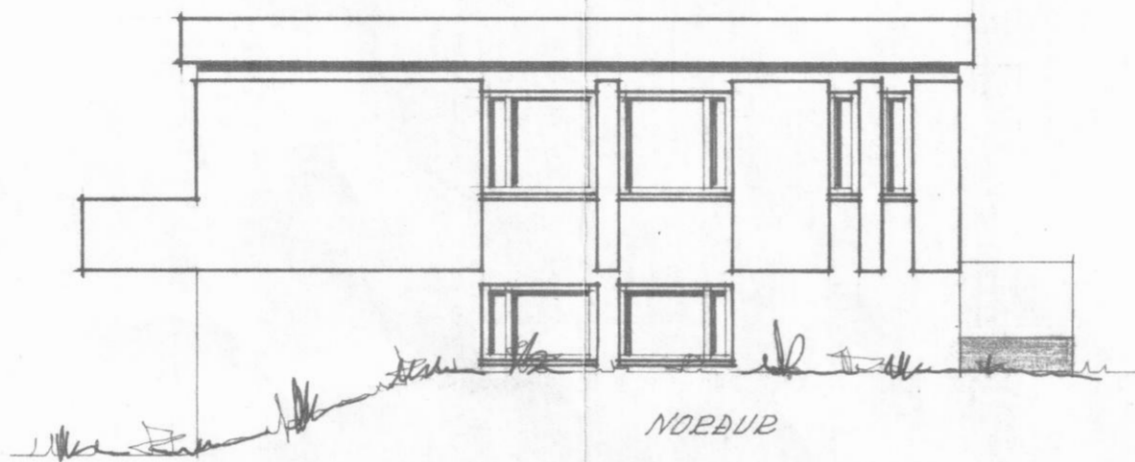


NORBUR

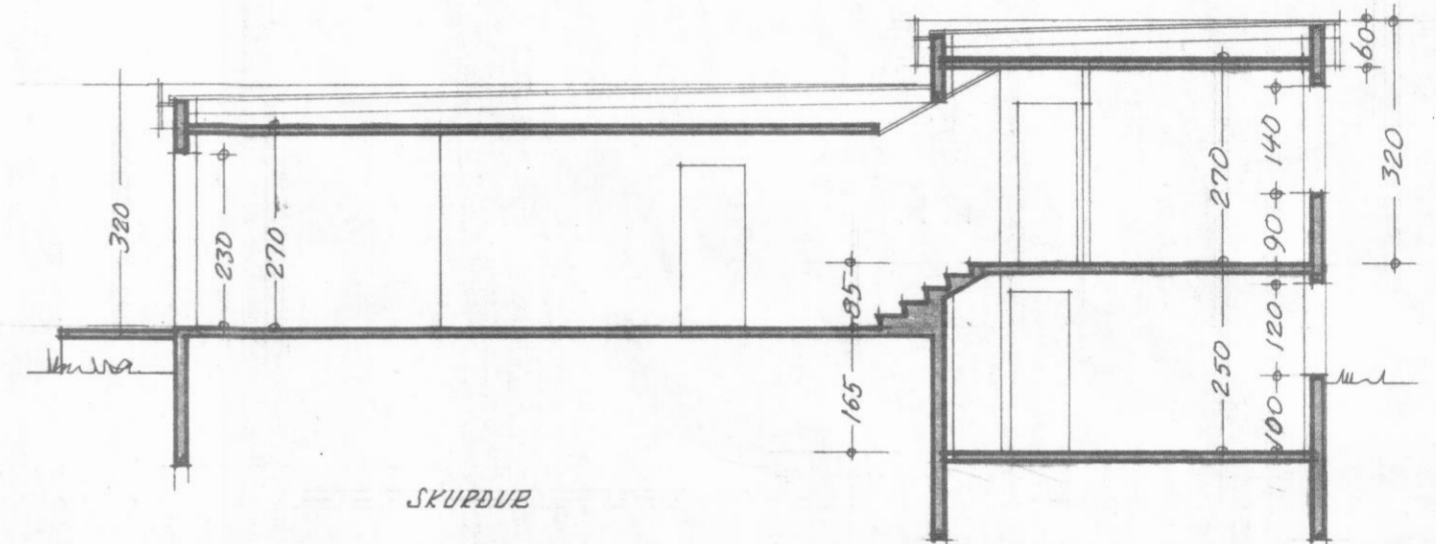


SKURÐUR

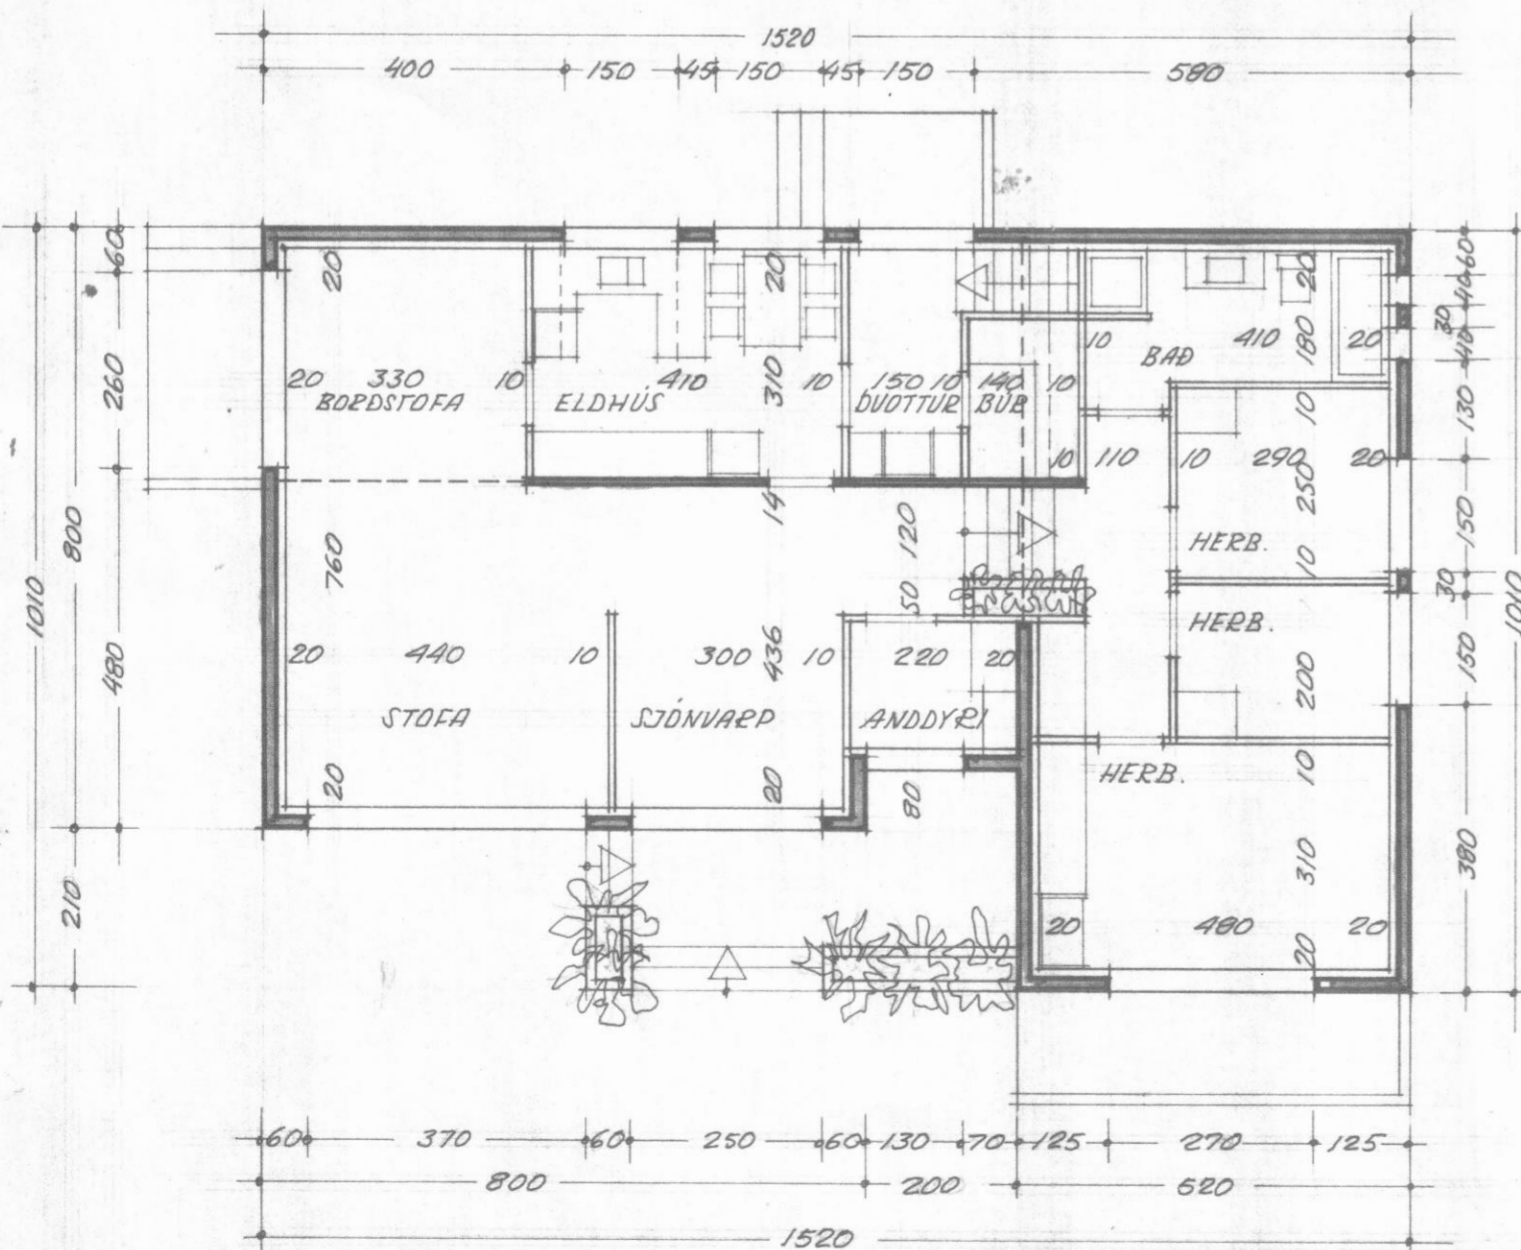

GRUNNPLAN HÆÐ

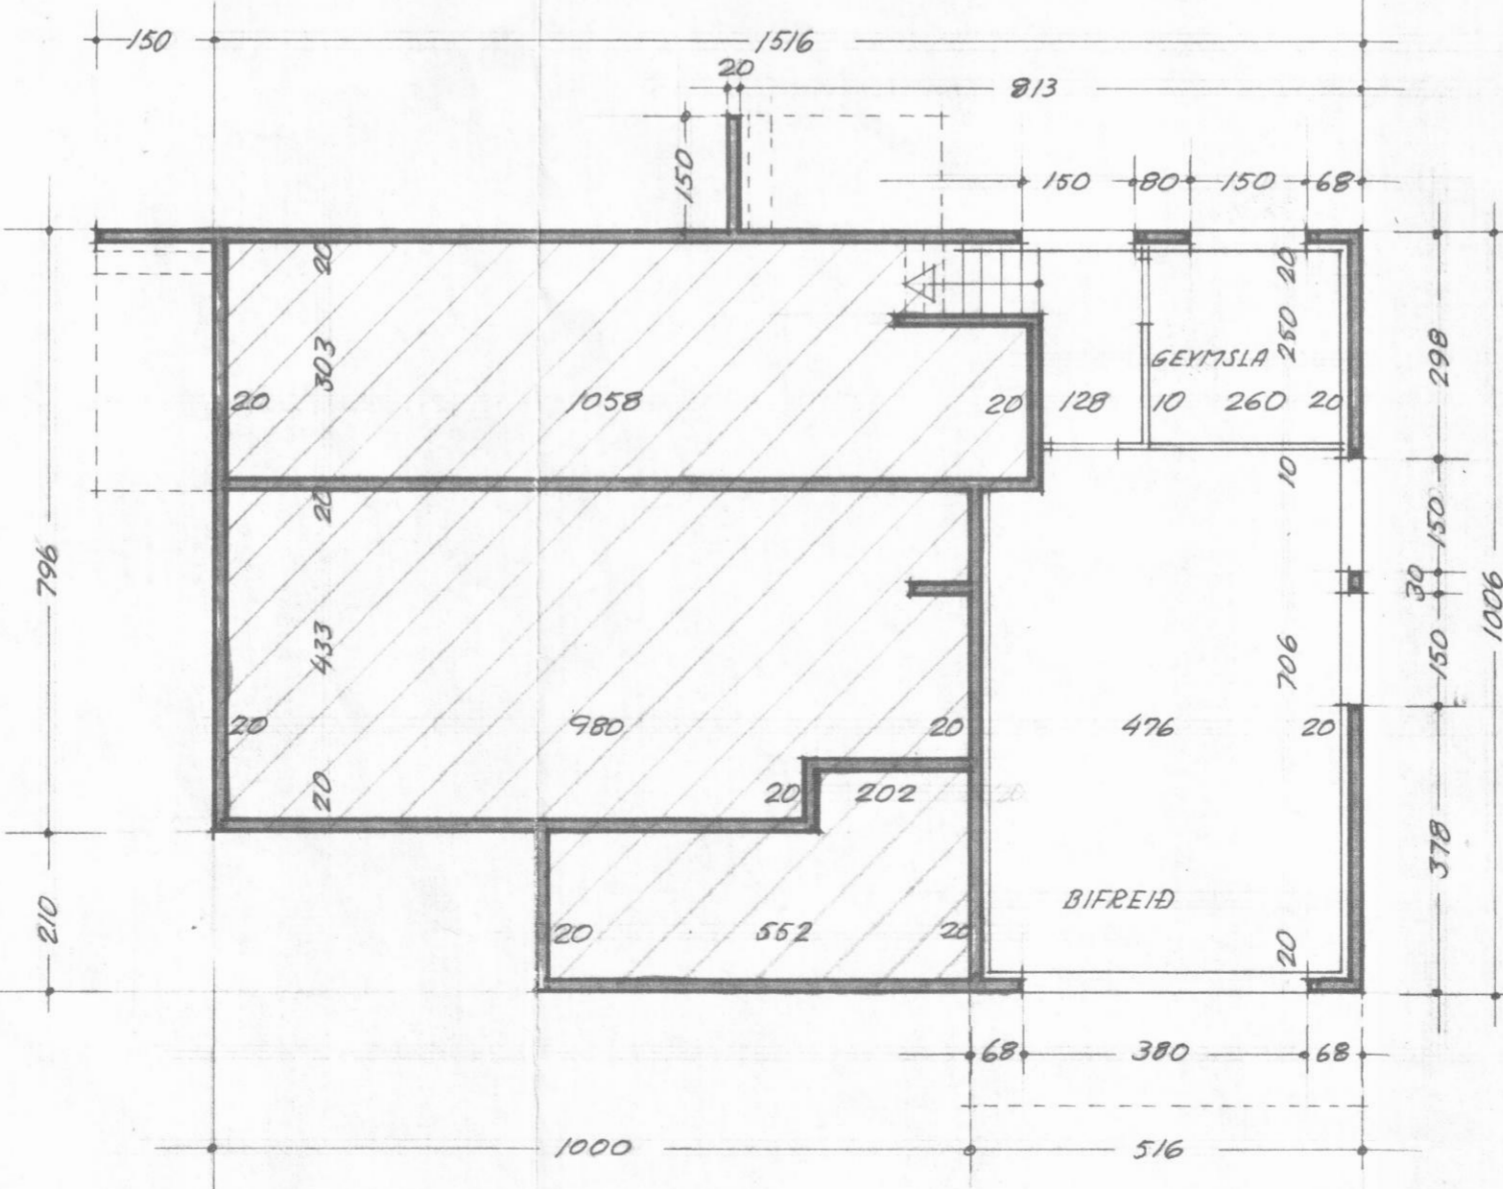

GRUNNPLAN KJALLARI

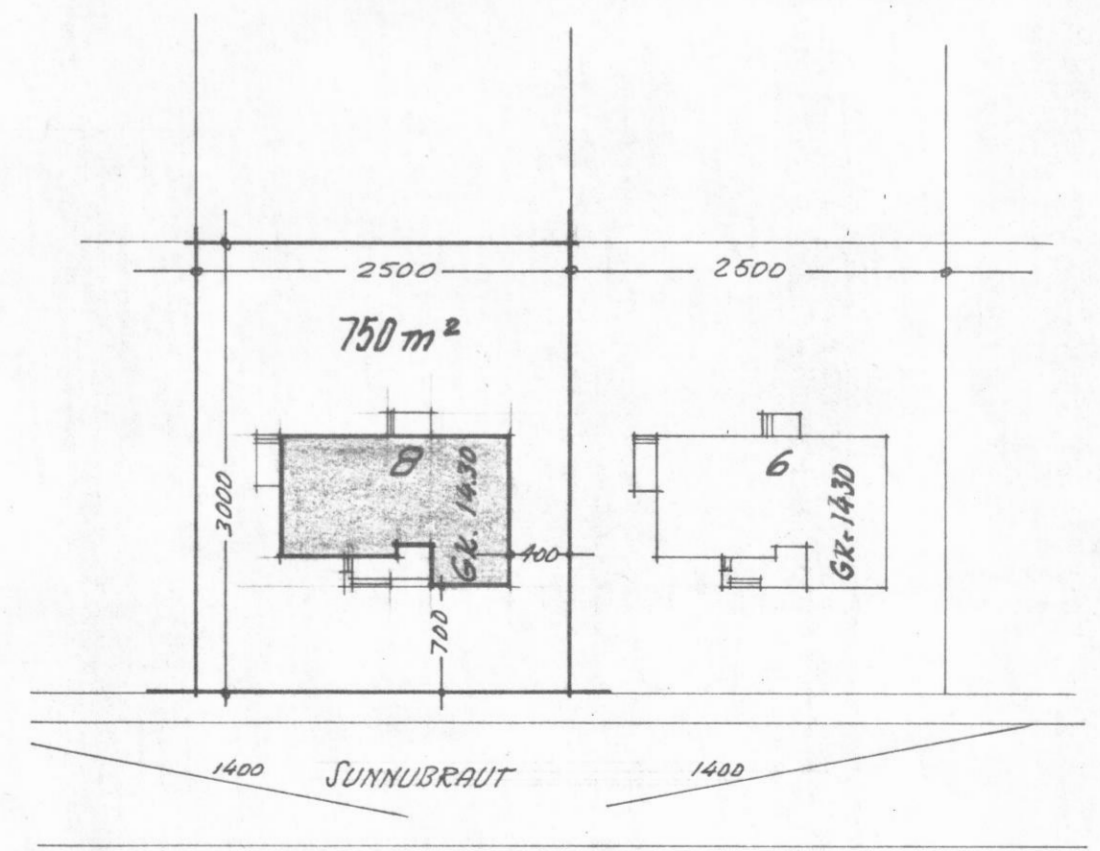

FLATARMÁL HÚS 130.90 M<sup>2</sup> Sveinn Thorsen  
MÆLIKVARDI  
**SUNNUBRAUT 8 DALVIK** 1:100 1:500  
GRUNNPLAN, SKURÐUR, ÚTLIT. OG AFSTÖÐUMYND.  
VERKEFNI NR. **76017-1**  
TEIKNISTOFAN EYRARLANDSVEGI 20 S.F. AKUREYRI SIMI 11140  
ARUÐEYRI Í JÚNÍ 1976  
MÓTAL & THORSEN OUF.