



SNÍÐ A-A

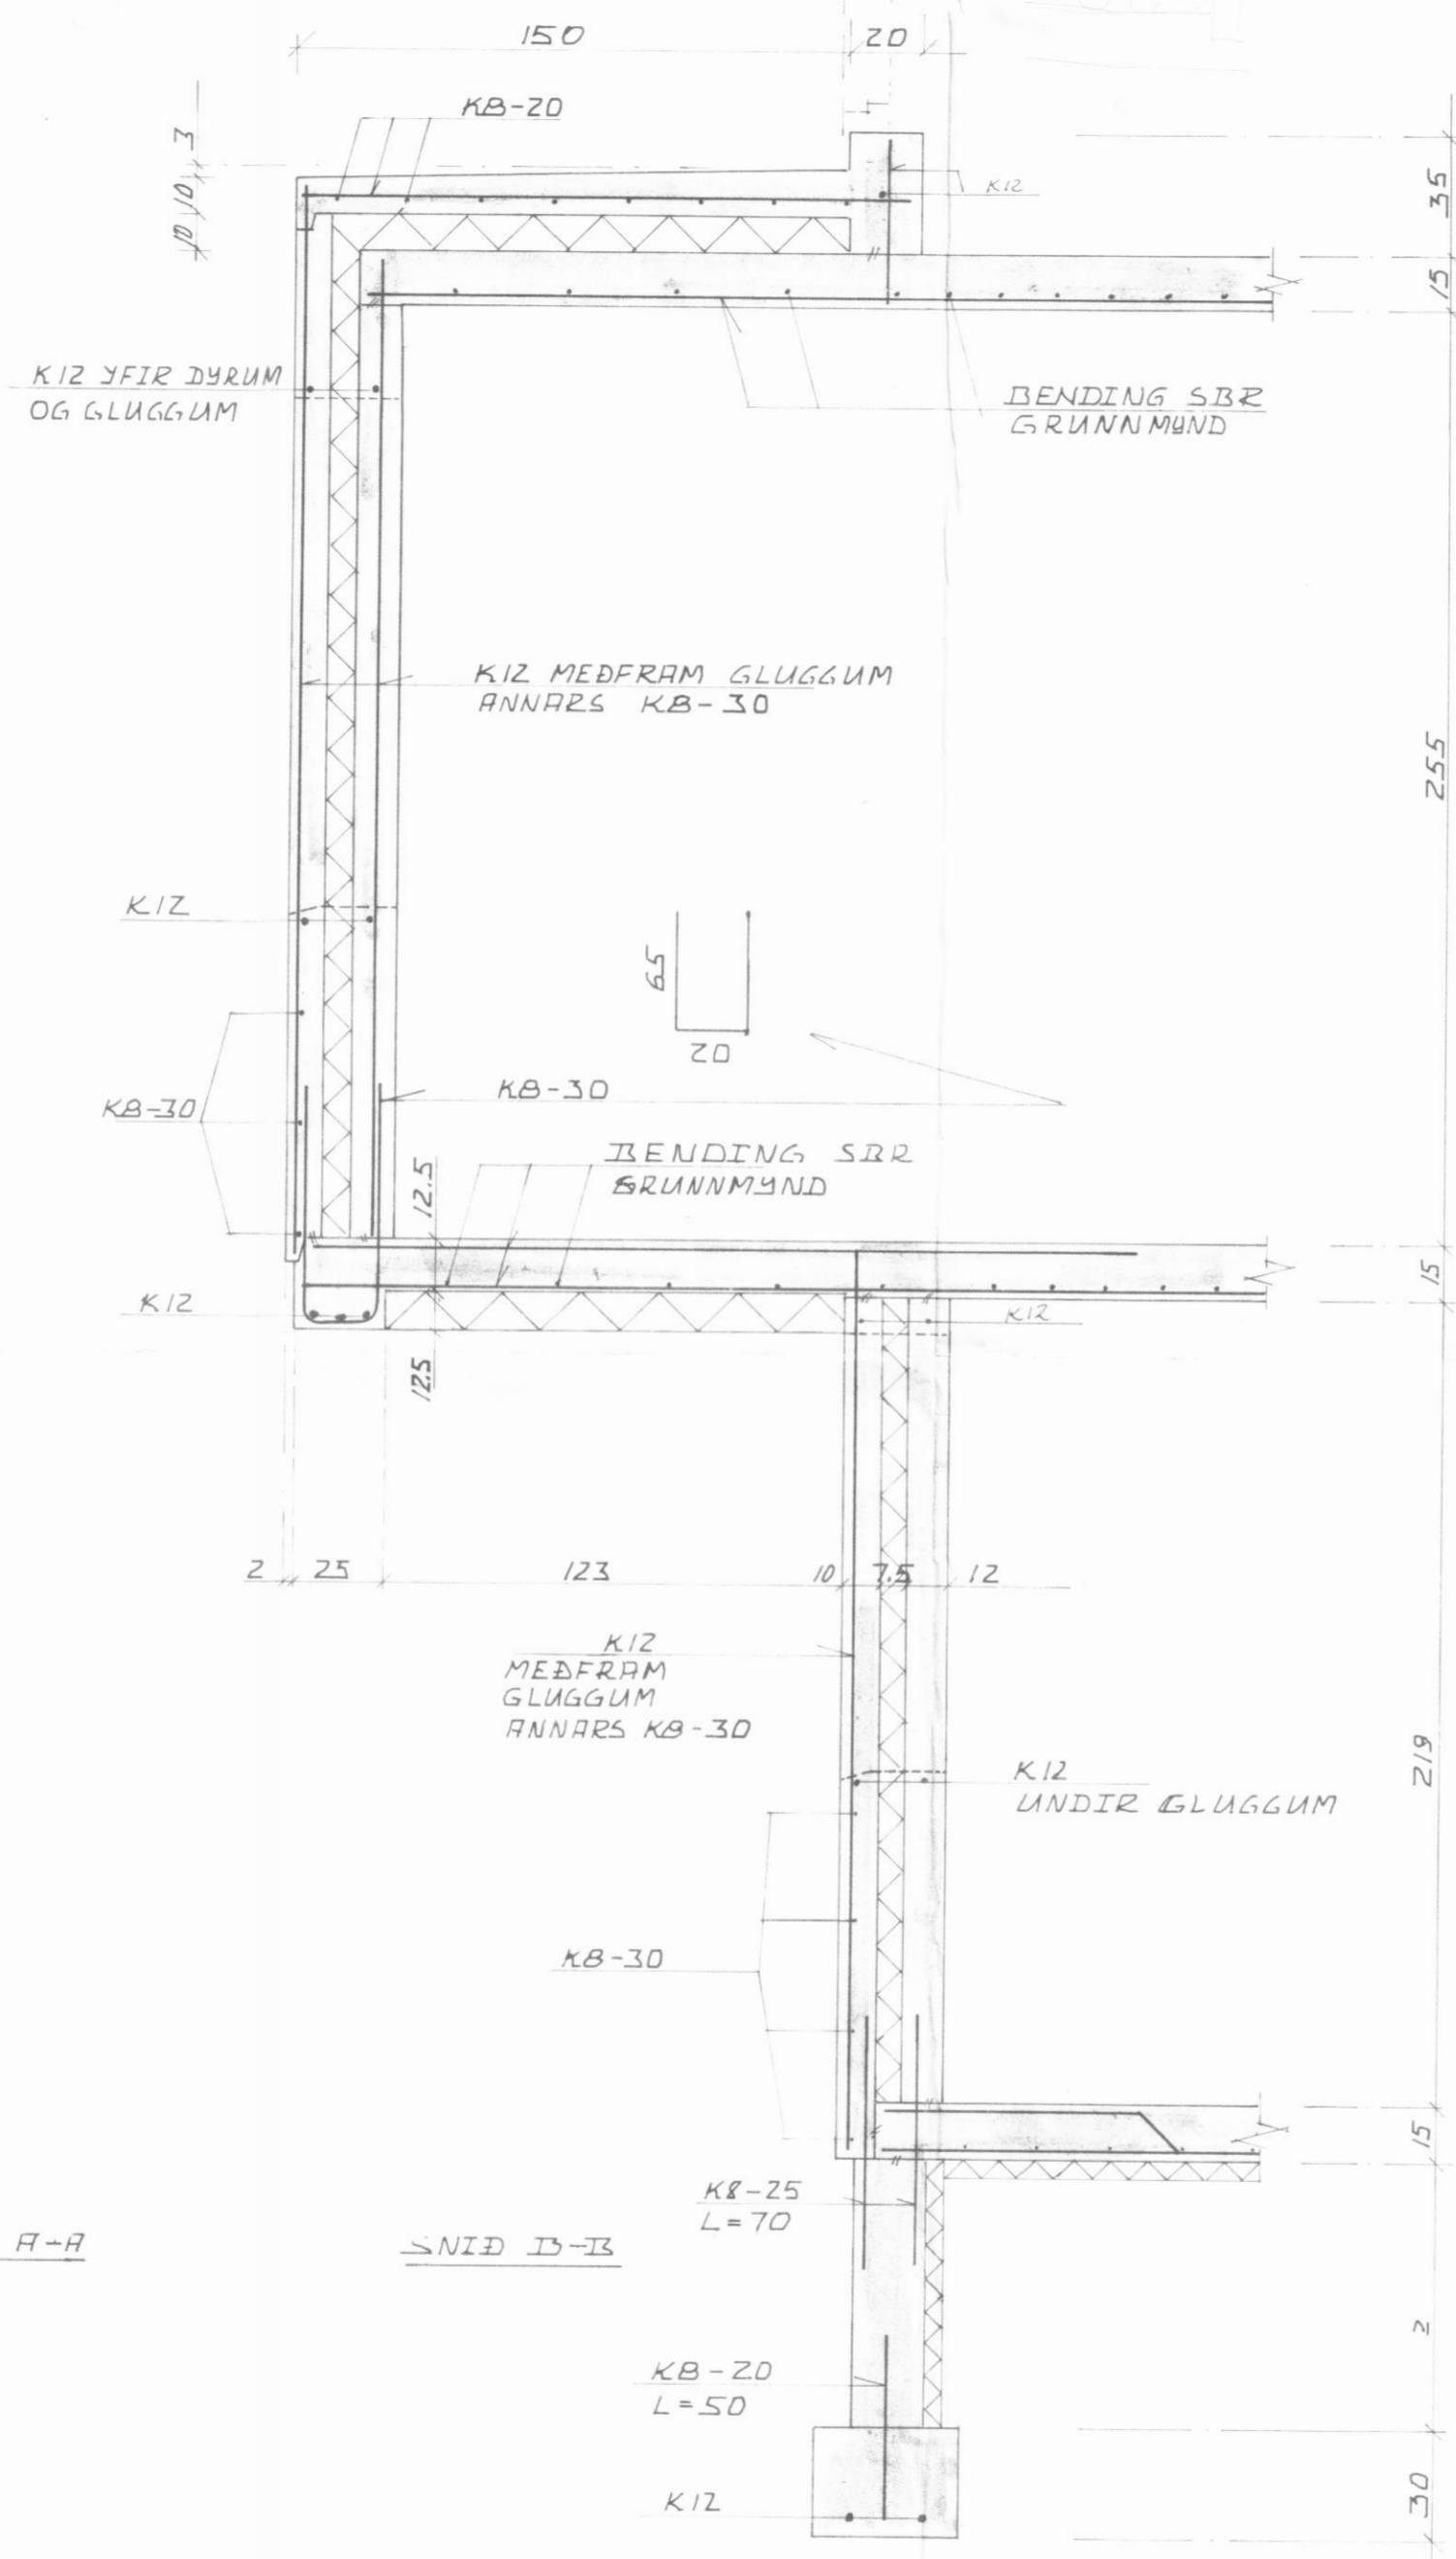

SNÍÐ B-B

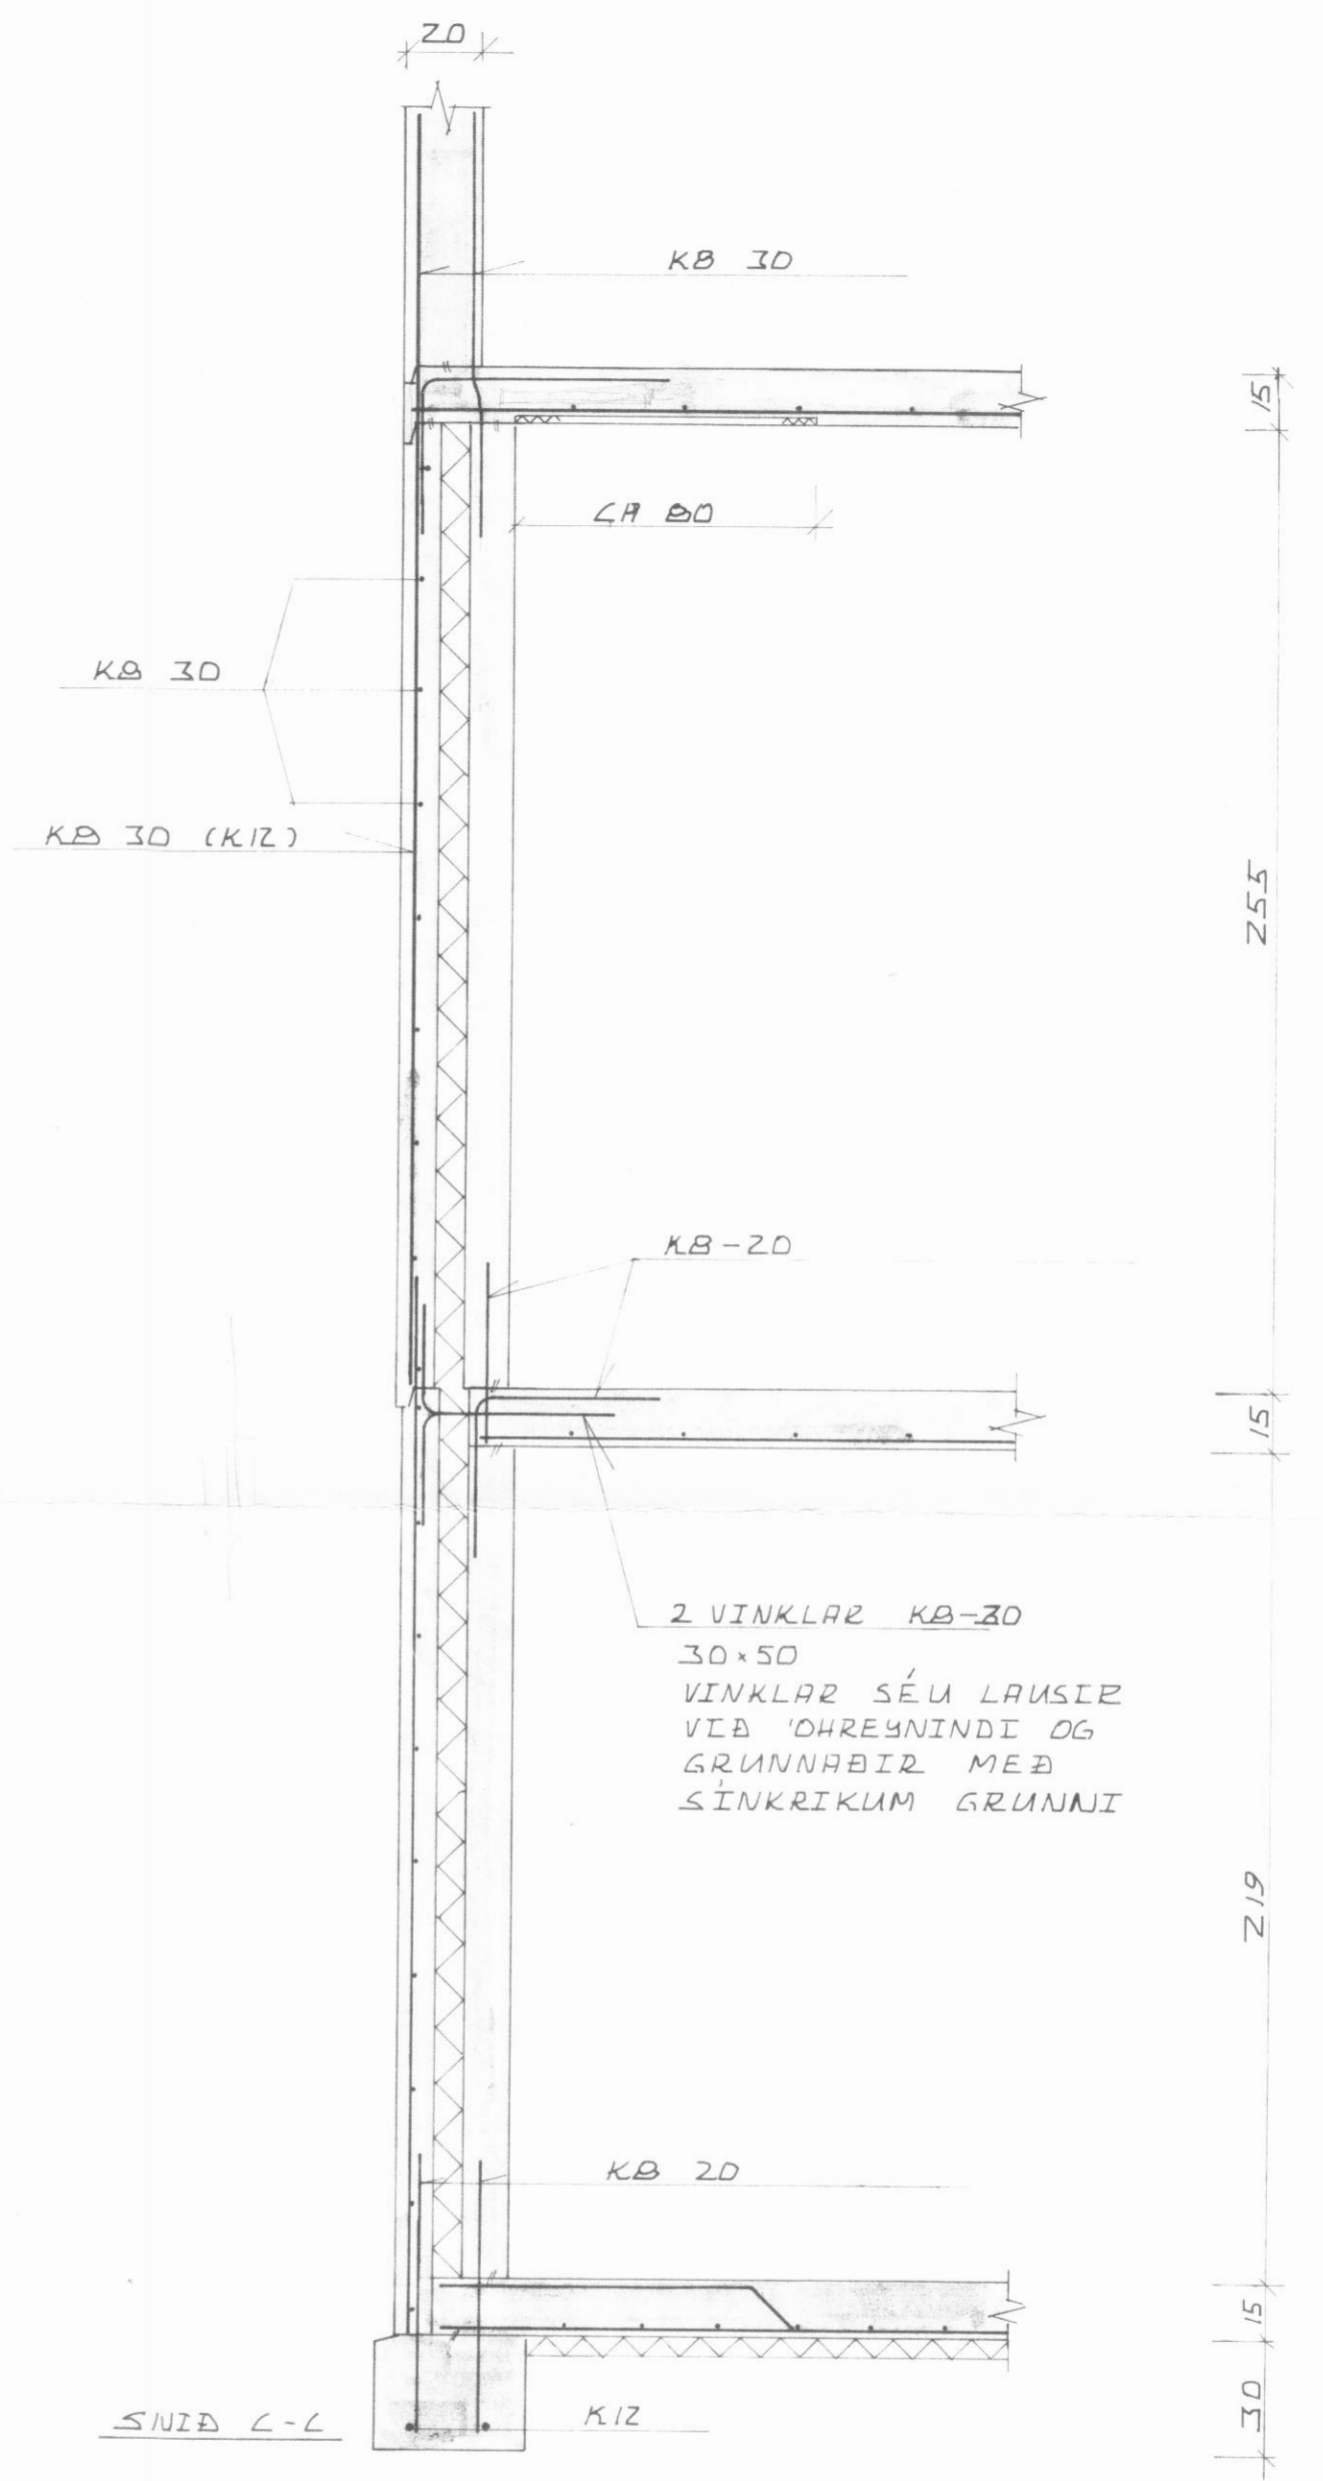

SNÍÐ C-C

ÖLL MÁL ERU CM NEMA ÞVERMÁL JARNA MM.

SUNNUBRÁUT 12

BERGUR STEINGRIMSS.  
SÍMI ZSB65

M.	Hannað	Teiknað	Samþ.	Dags.	Nr.
1:20	JST	JST		JUNÍ 82	B21-4