


SNEIÐING **A - A.**

ATH:
 HURDIR Í BAÐ, SNYRTINGU OG GEYMSLU SKULL VERA
 ÞRÖSKULDALAUSAR VEGNA LOFTRÆSTINGAR.

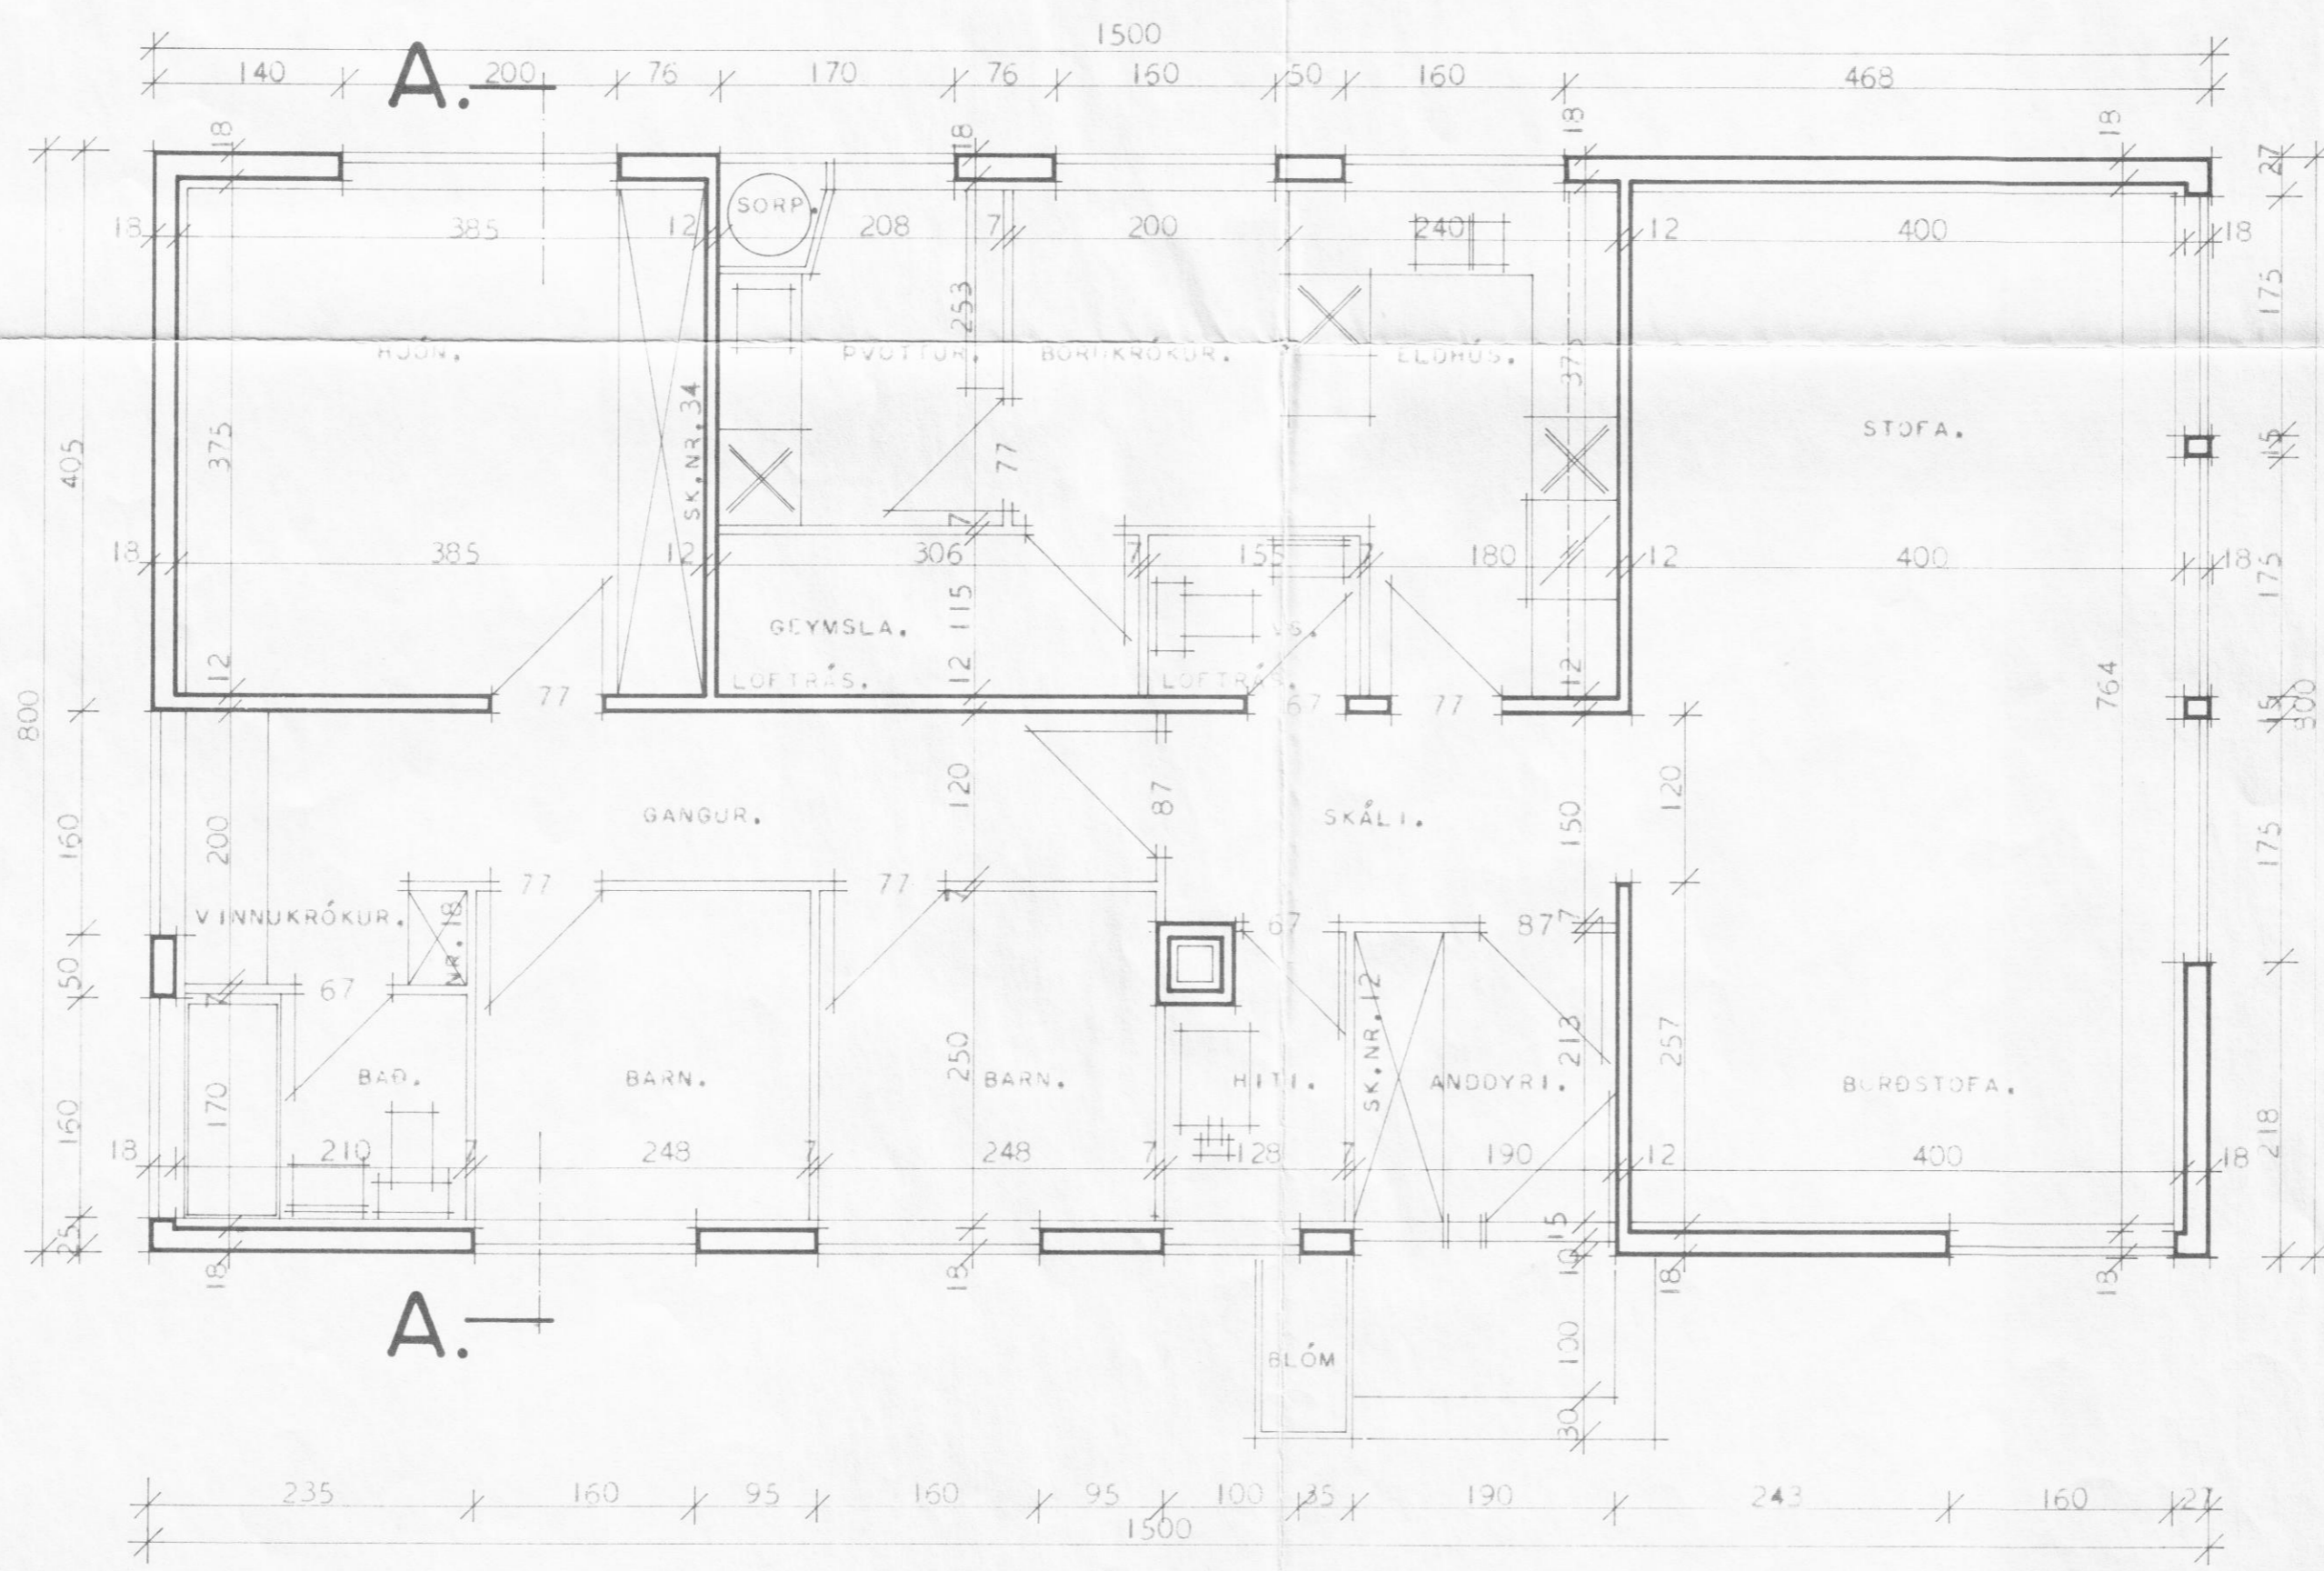

GRUNNMYND ÍBÚÐAR.

HÚSNÆÐISMÁLASTOFNUN RÍKISINS.	
GRUNNMYND OG SNEIÐING. MÁL 1:50.	EINBÝLISHÚS. VERK. 99A BLAÐ NR. 2. 1967.

Björgvin R. Hjarnarson
Haldís Haldís