

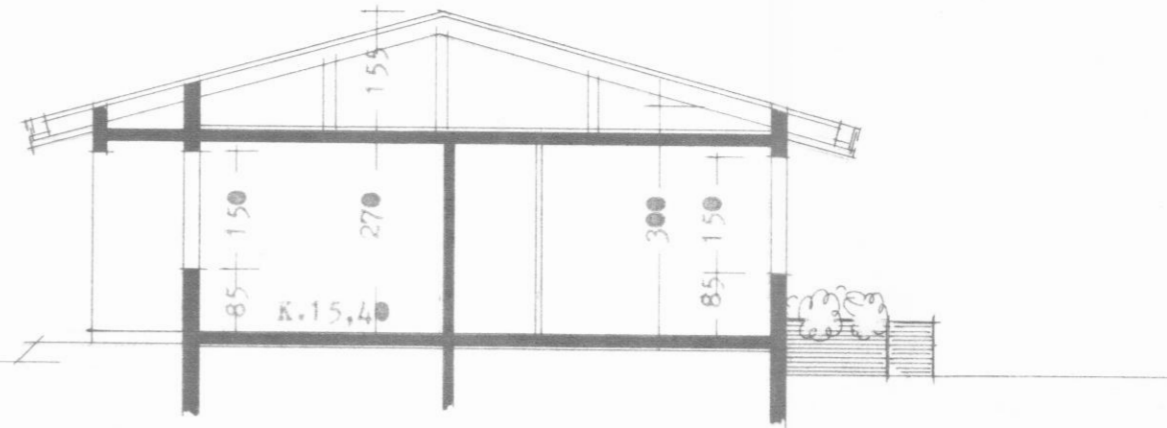
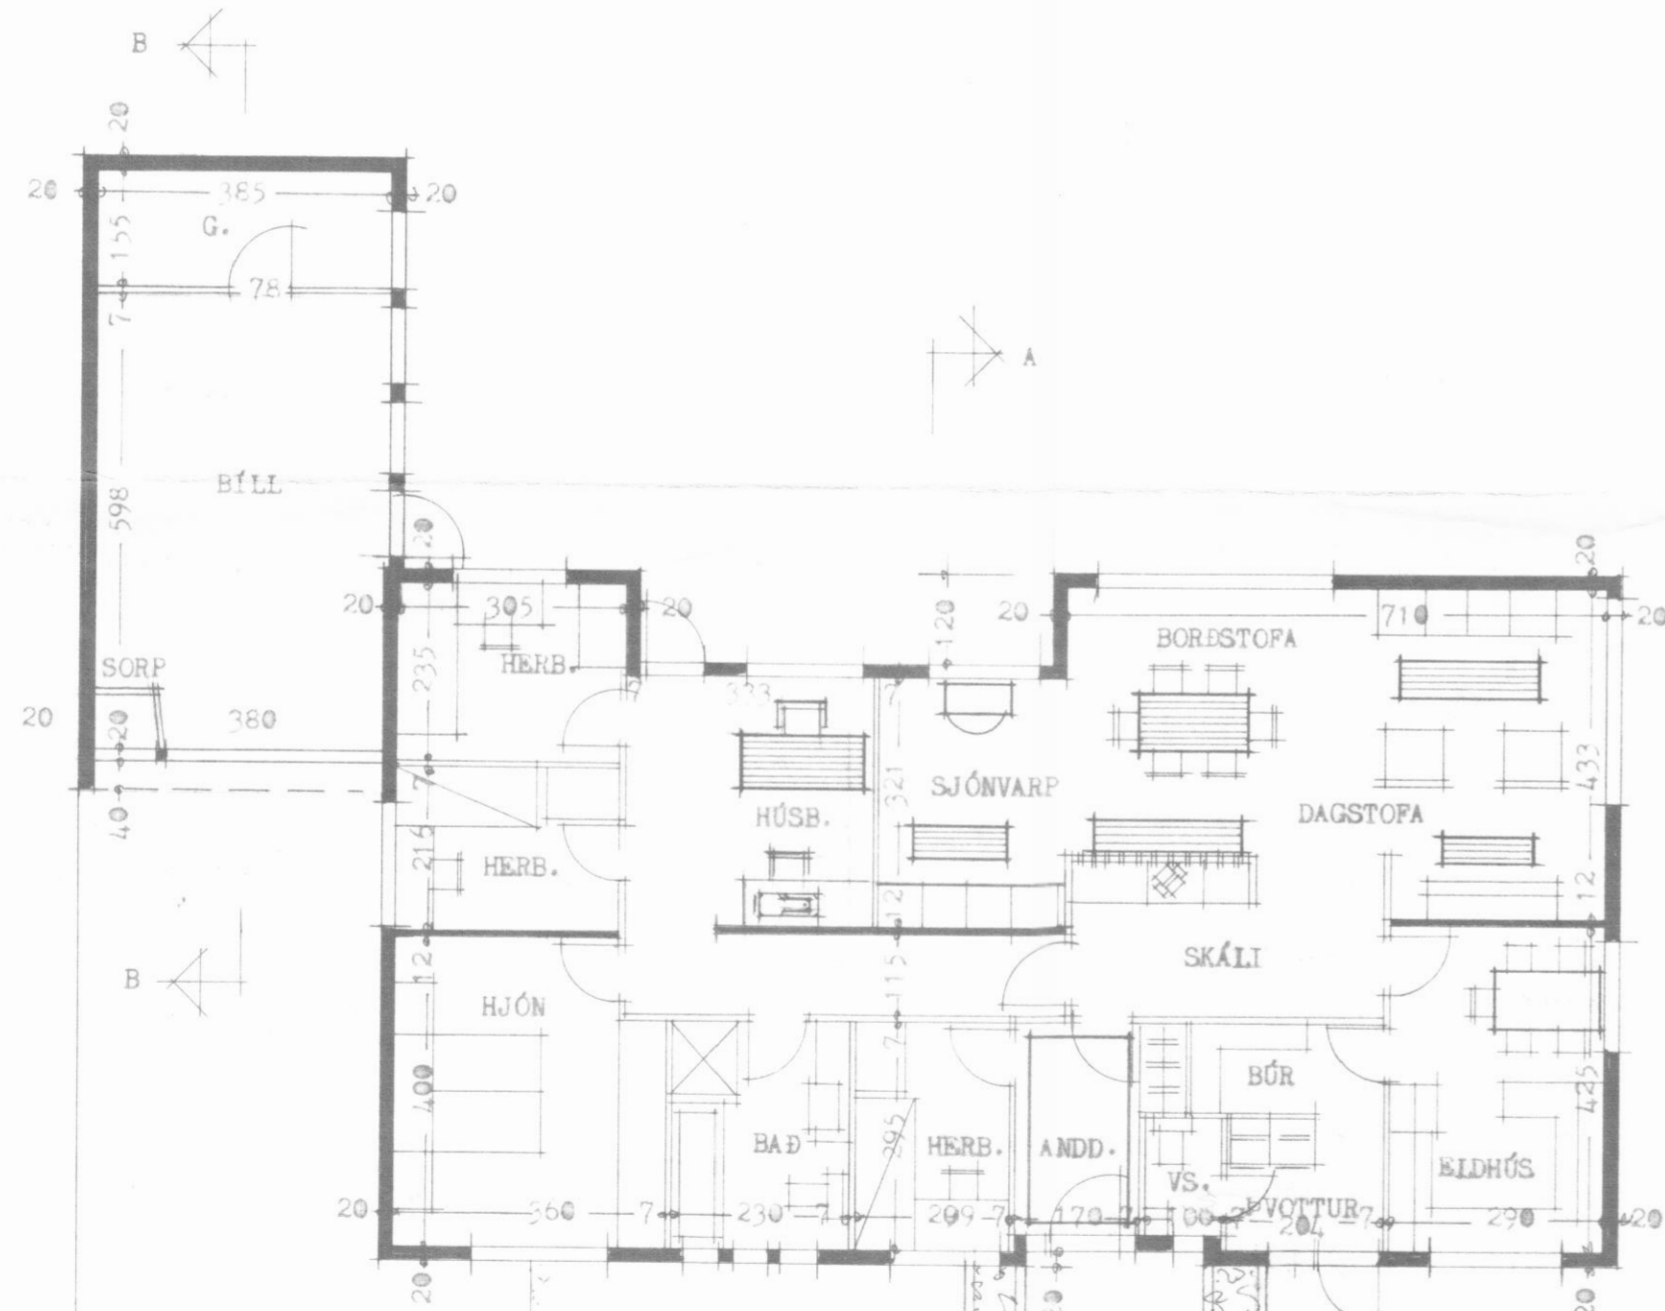




SKURÐUR B-B

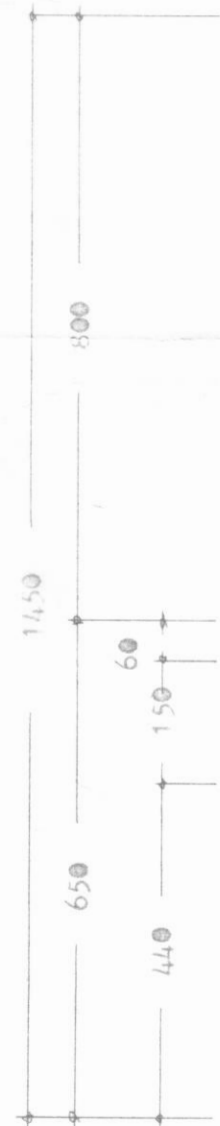

SKURÐUR A-A

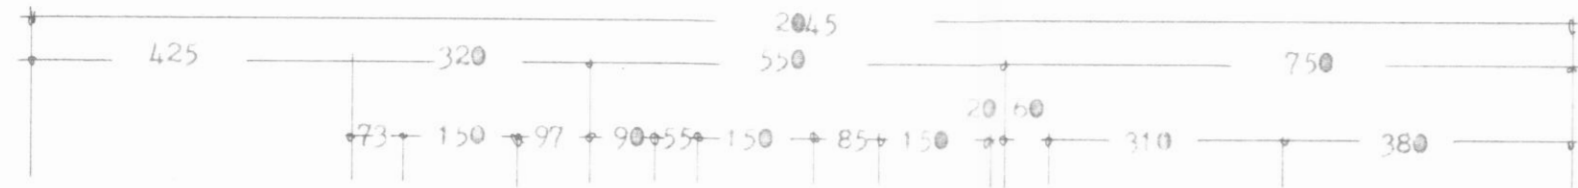

GRUNNMYND

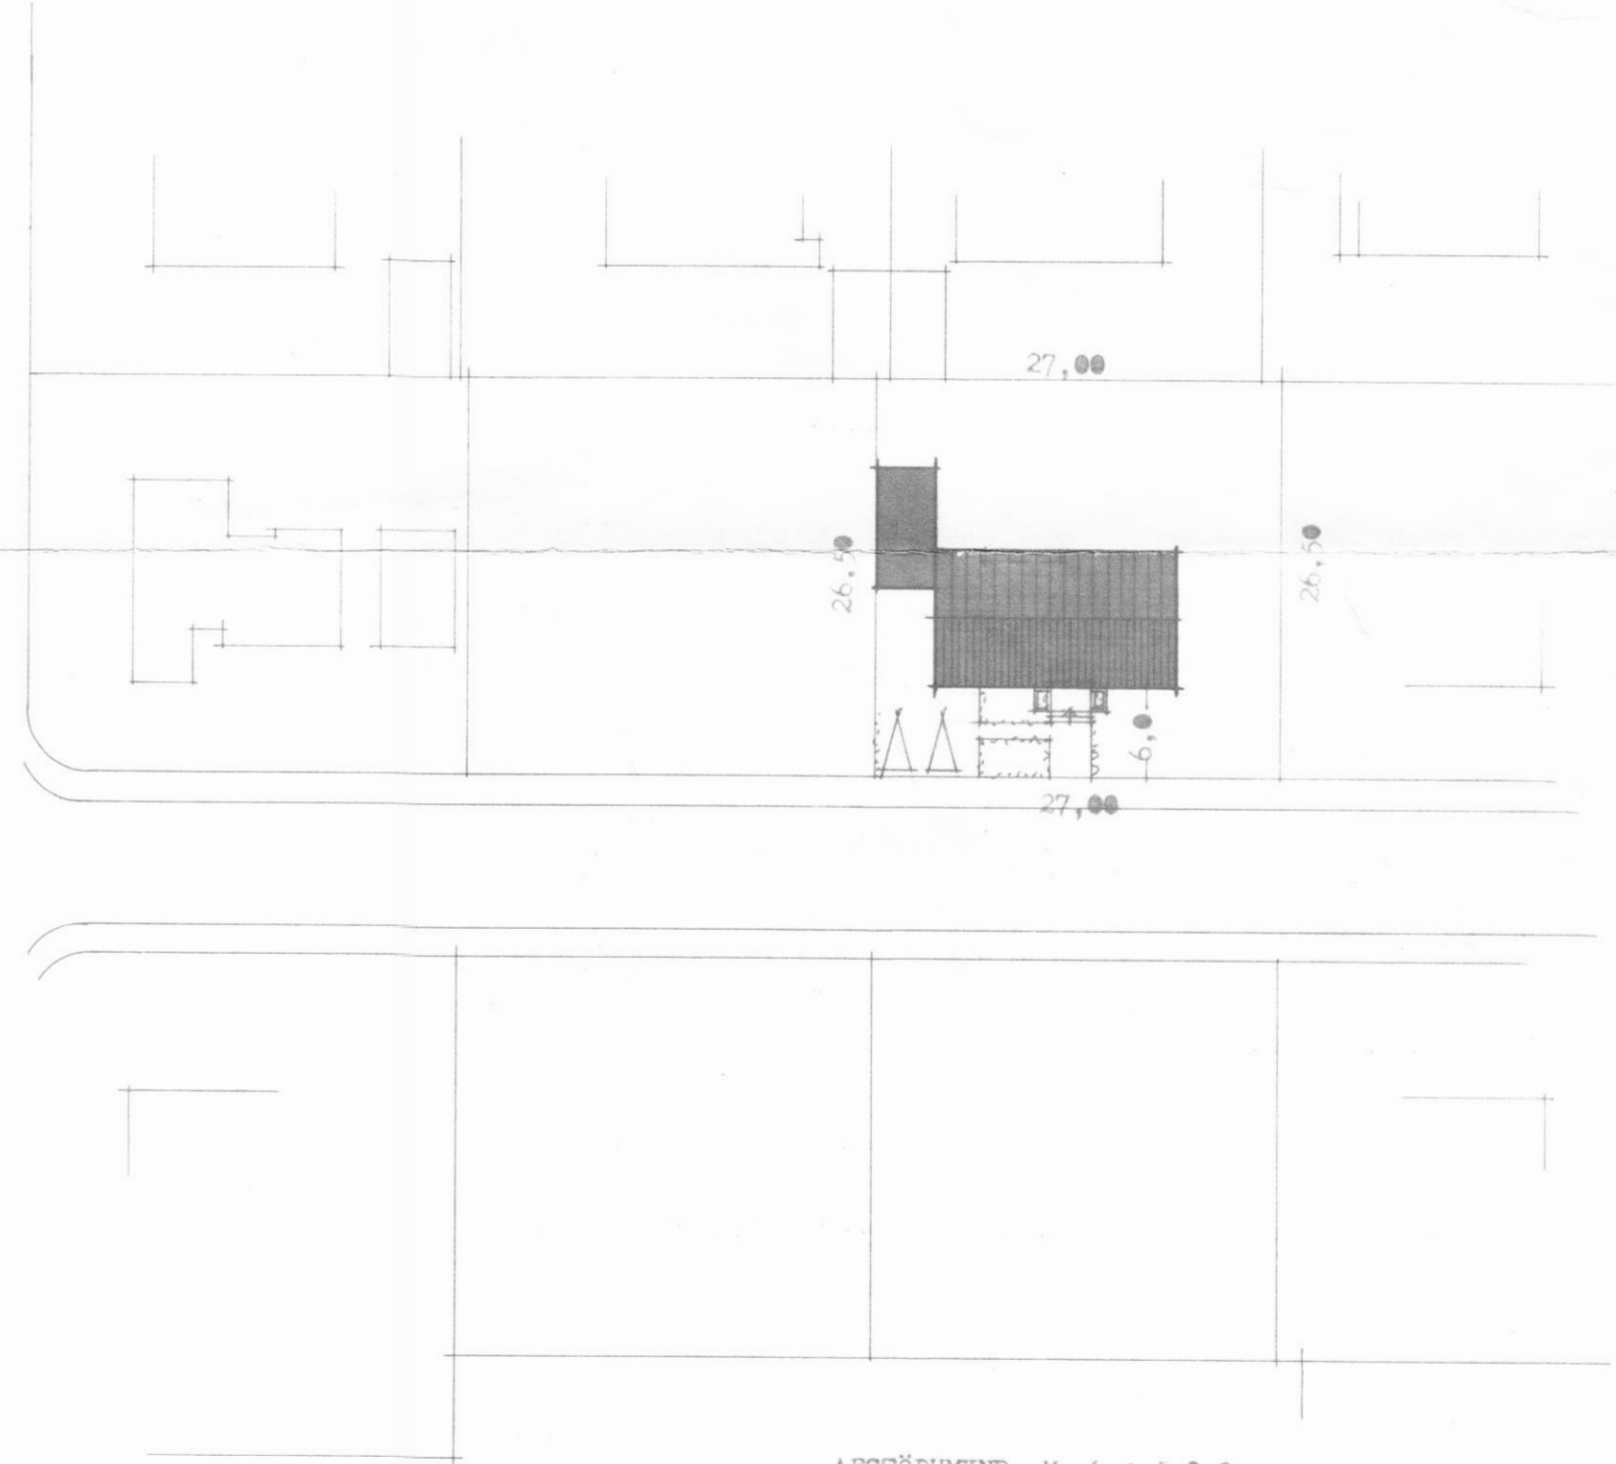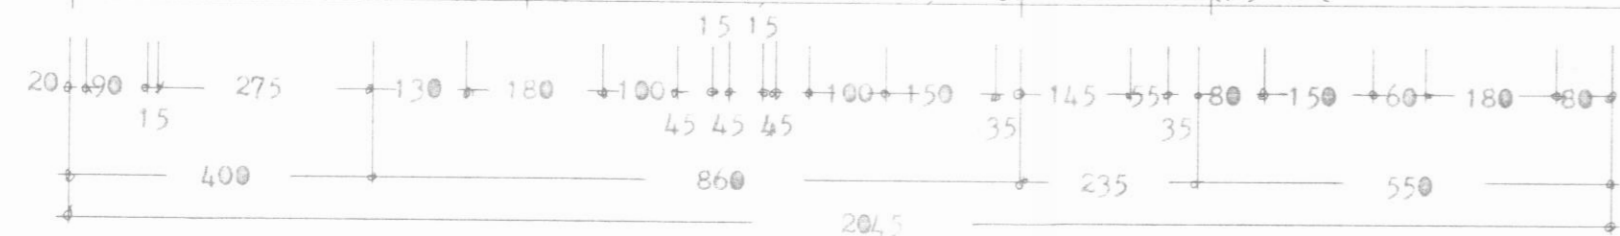

AFSTÖÐUMYND M. 1 : 500

Flatarmál húss 142,6 m.²
Flatarmál bílsk. 33,3 m.²

ES Teiknistofa Efstasundi 51 Ryík S. 33930

Eðvarð Guðmundsson S 30249
Sigurður Kjartansson S 83237

Reykjavík í mars 1978

Sigurður Kjartansson
Eðvarð Guðmundsson