

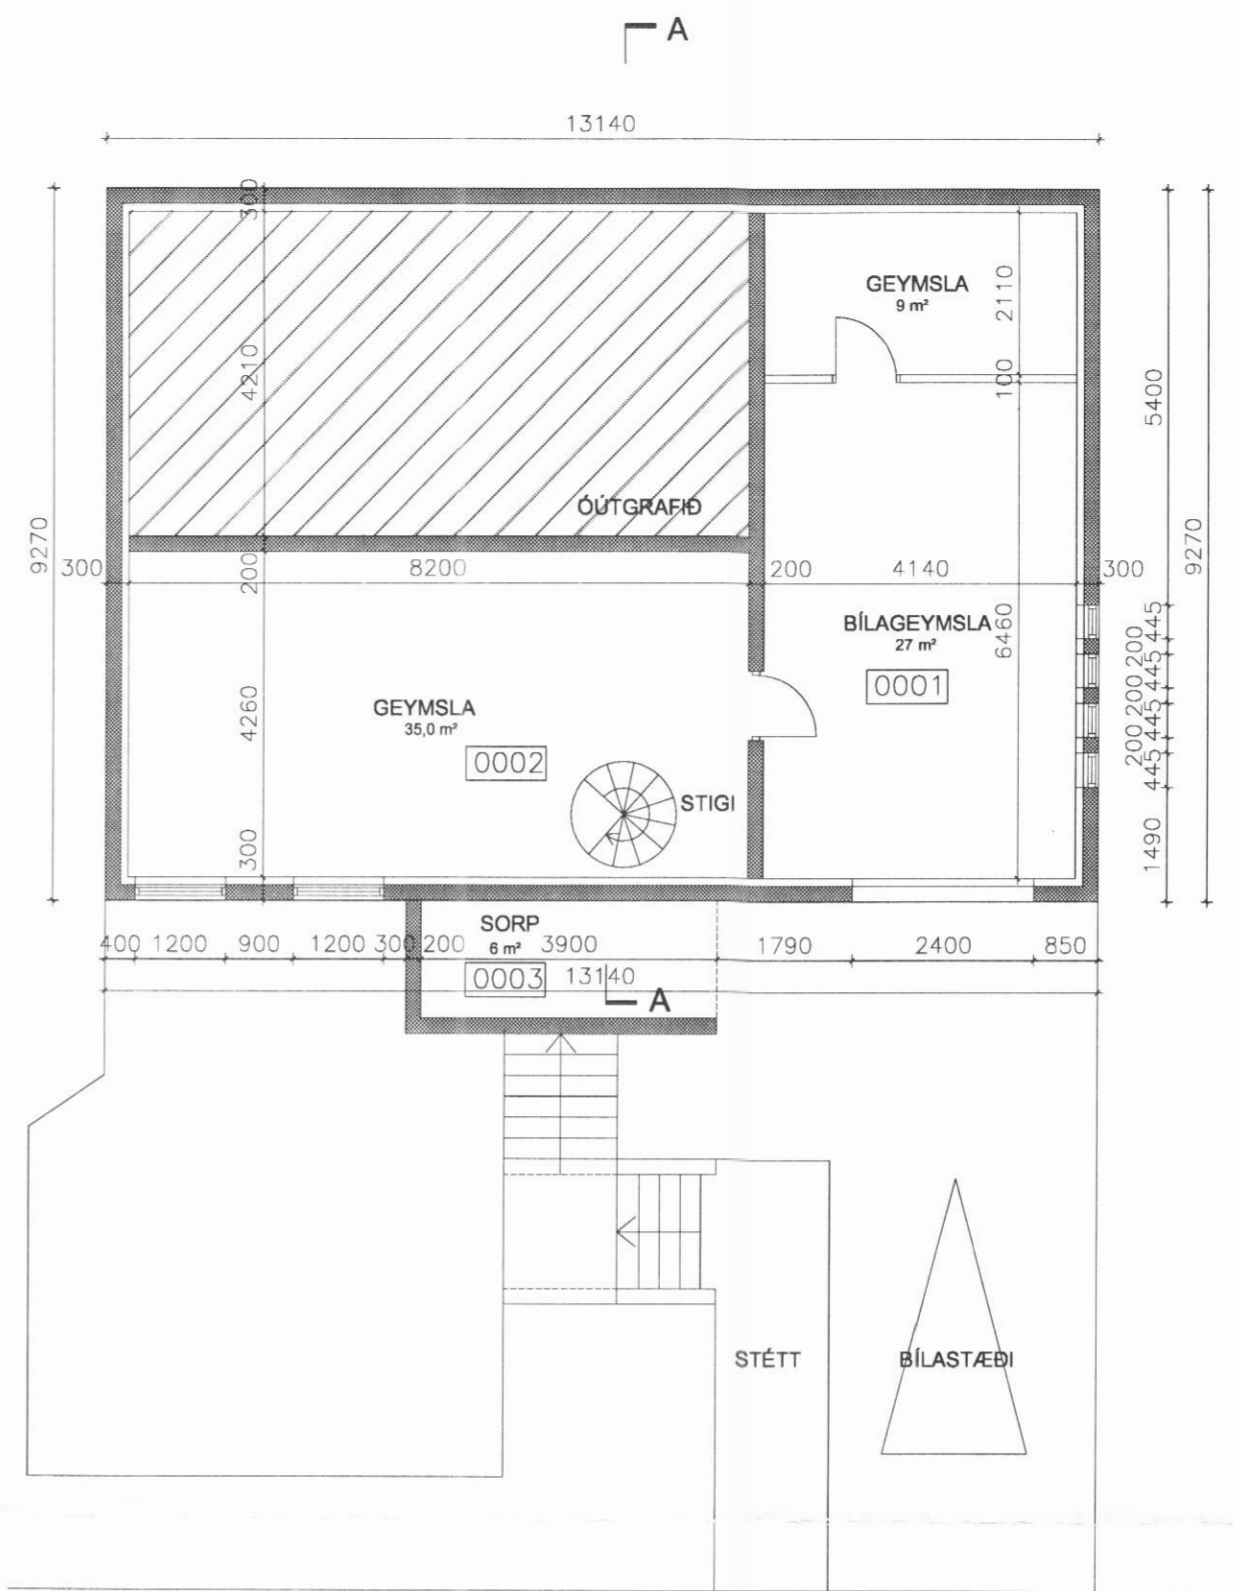



GRUNNMYND M 1:100 @ A2

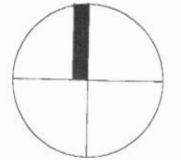

GRUNNMYND KJALLARI

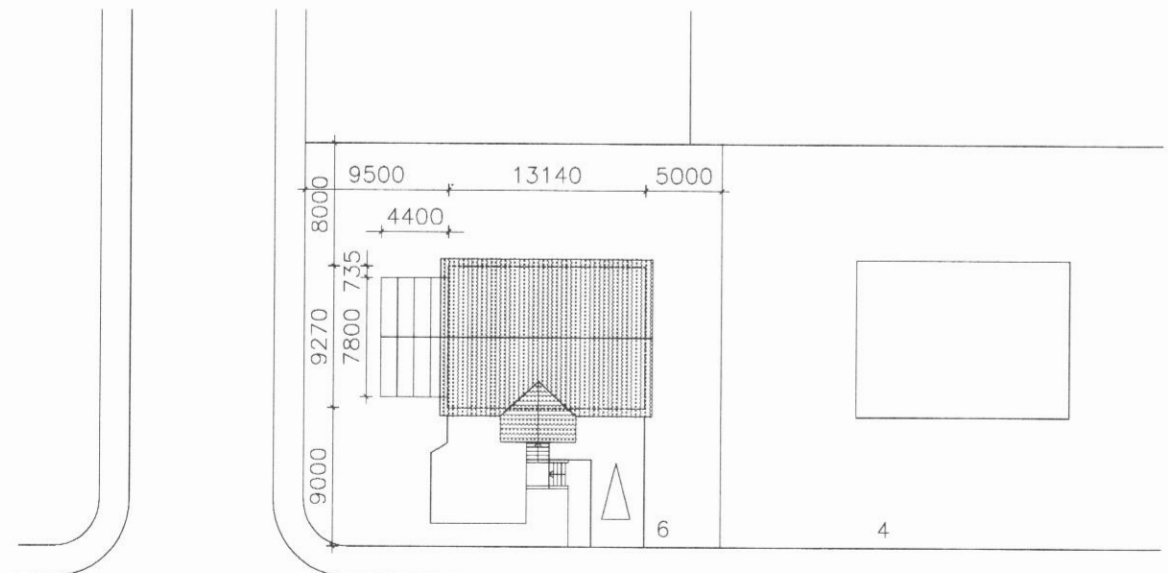

ÆGISGATA

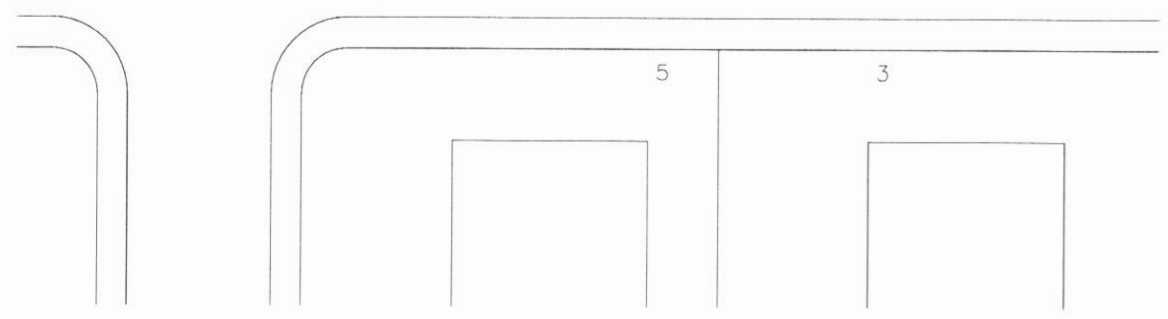

AFSTÖÐUMYND M 1:500

BYGGINGALÝSING:

ÚTVEGGIR OG GÓLF ÚR STEINSTEYPU BURÐARVIRKI ÞAKS ERU KRAFTSPERRUR, KLÆTT AÐ OFAN MEÐ BORÐVIÐI, PAPPÁ OG BÁRUJÁRNI.

LOFT KLÆTT SPÓNARPLÖTUM OG EINANGRAÐ MEÐ PLASTEINGRUN OG GLERULL. ÚTVEGGIR EINANGRAÐ AÐ INNAN MEÐ 60 MM PLASTEINANGRUN OG MÚRHÚÐAÐ. GLUGGAR HEFÐBUNDNIR TRÉGLUGGAR MEÐ EINANGRUNAR GLERI.

SÓLSKÁLI

BURÐARVIRKI OG GLUGGAR Í ÞAKI OG VEGGJUM PVC GLUGGAKERFI MEÐ INNBYGGÐUM HEITGALVANHÚÐUÐUM STÁLSTRYKINGUM. FYLING Í GLUGGUM Á NORÐURHLIÐ 10 mm PVC. GLER TVÖFALT EINANGRUNARGLER, HERT GLER Í ÞAKI.

STÆRDIR:

HÆÐ	120.7M²	341.0M³
SÓLSKÁLI	34.3M²	125.6M³
GEYMSLA KJALLARA	40.0M²	96.0M³
BÍLGEYMSLA	42.5M²	102.0M³
SAMTALS	BIRT FLATARMÁL 237.5M²	BRÚTTÓ RÚMMÁL 664.6M³

LÖÐ 720M²
NÝTING 0.33

BREYTINGAR:

- A: 16.12.08 SETJA SKYGGNI VIÐ INNGANG OG STÆKKA ÞAKBRÚNIR.
- B: 28.01.10 GLUGGUM OG HURÐUM Á NORÐUR- OG VESTURHLIÐ BREYTT, NÝR SÓLSKÁLI OG ÞVOTTAHÚS FÆRT.
- C: 03.09.13 SÓLSKÁLA BREYTT

SKÝRINGAR:

HÚS TEIKNAD AF HELGA HAFLIDASYNI FAÍ Í NÓV 1978

ÆGISGATA 6, DALVÍK

Anna Margrét Hauksdóttir arkitekt · kt. 120665 - 3169
Anton Örn Brynjarsson verkfræðingur · kt. 270559 - 7199
Fanney Hauksdóttir arkitekt · kt. 170561 - 7249
Haukur Haraldsson tækni-fræðingur · kt. 260938 - 2079

Hönnuður: *Fanney A.*
Hönnunarstjóri: *Fanney A.*



ARKITEKTÚR · VERKFRÆÐI · HÖNNUN

Afstöðumynd, grunnmynd

Dagsetning: 28.01.2010
Mælikvarði: 1:500, 1:100
Teiknað: HJ, AMH
Yfirfarið: HH
Breyting: C

A101