

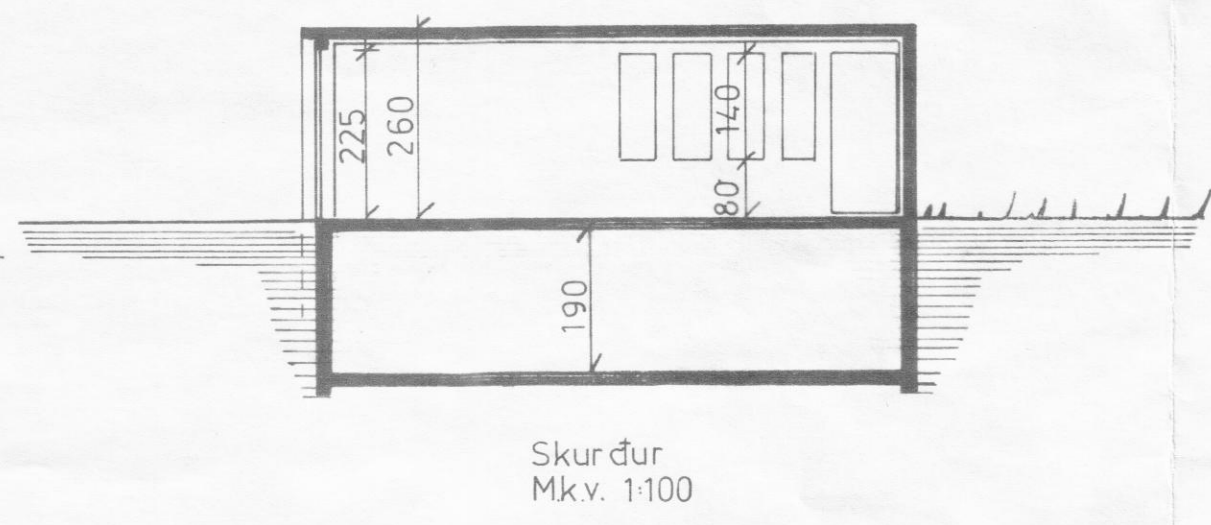
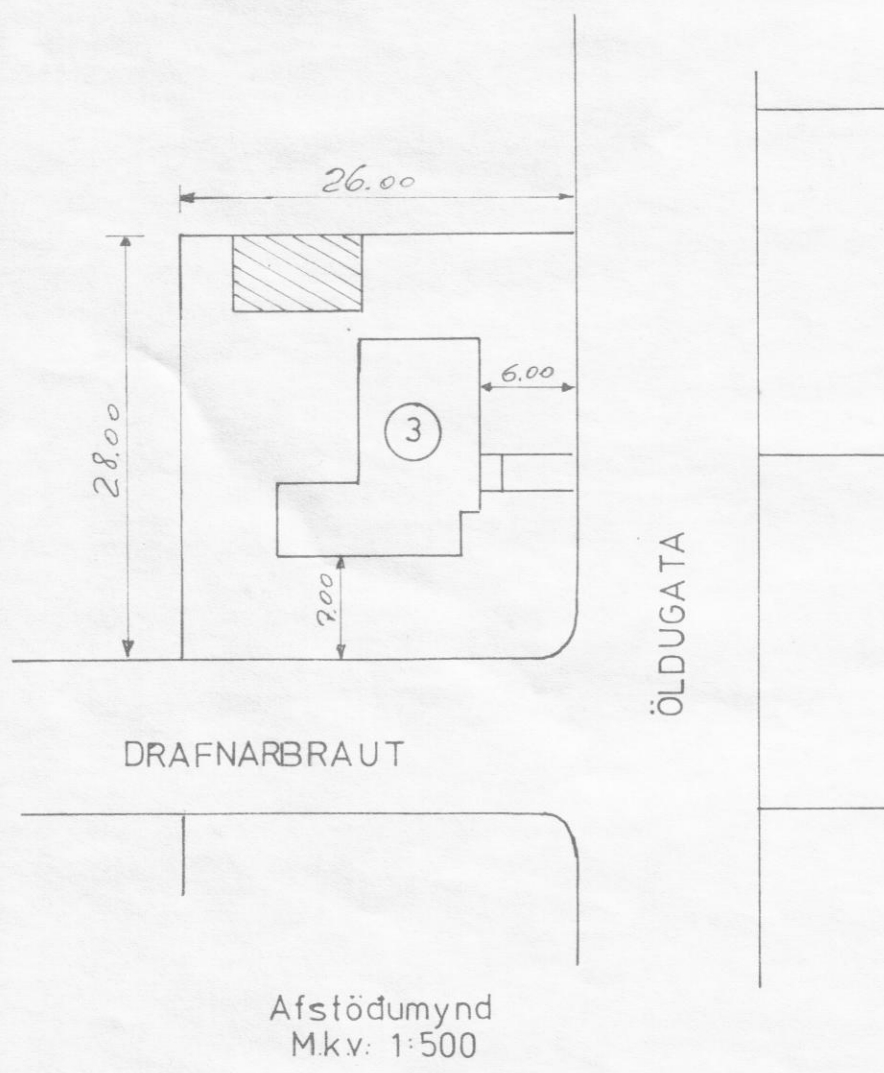
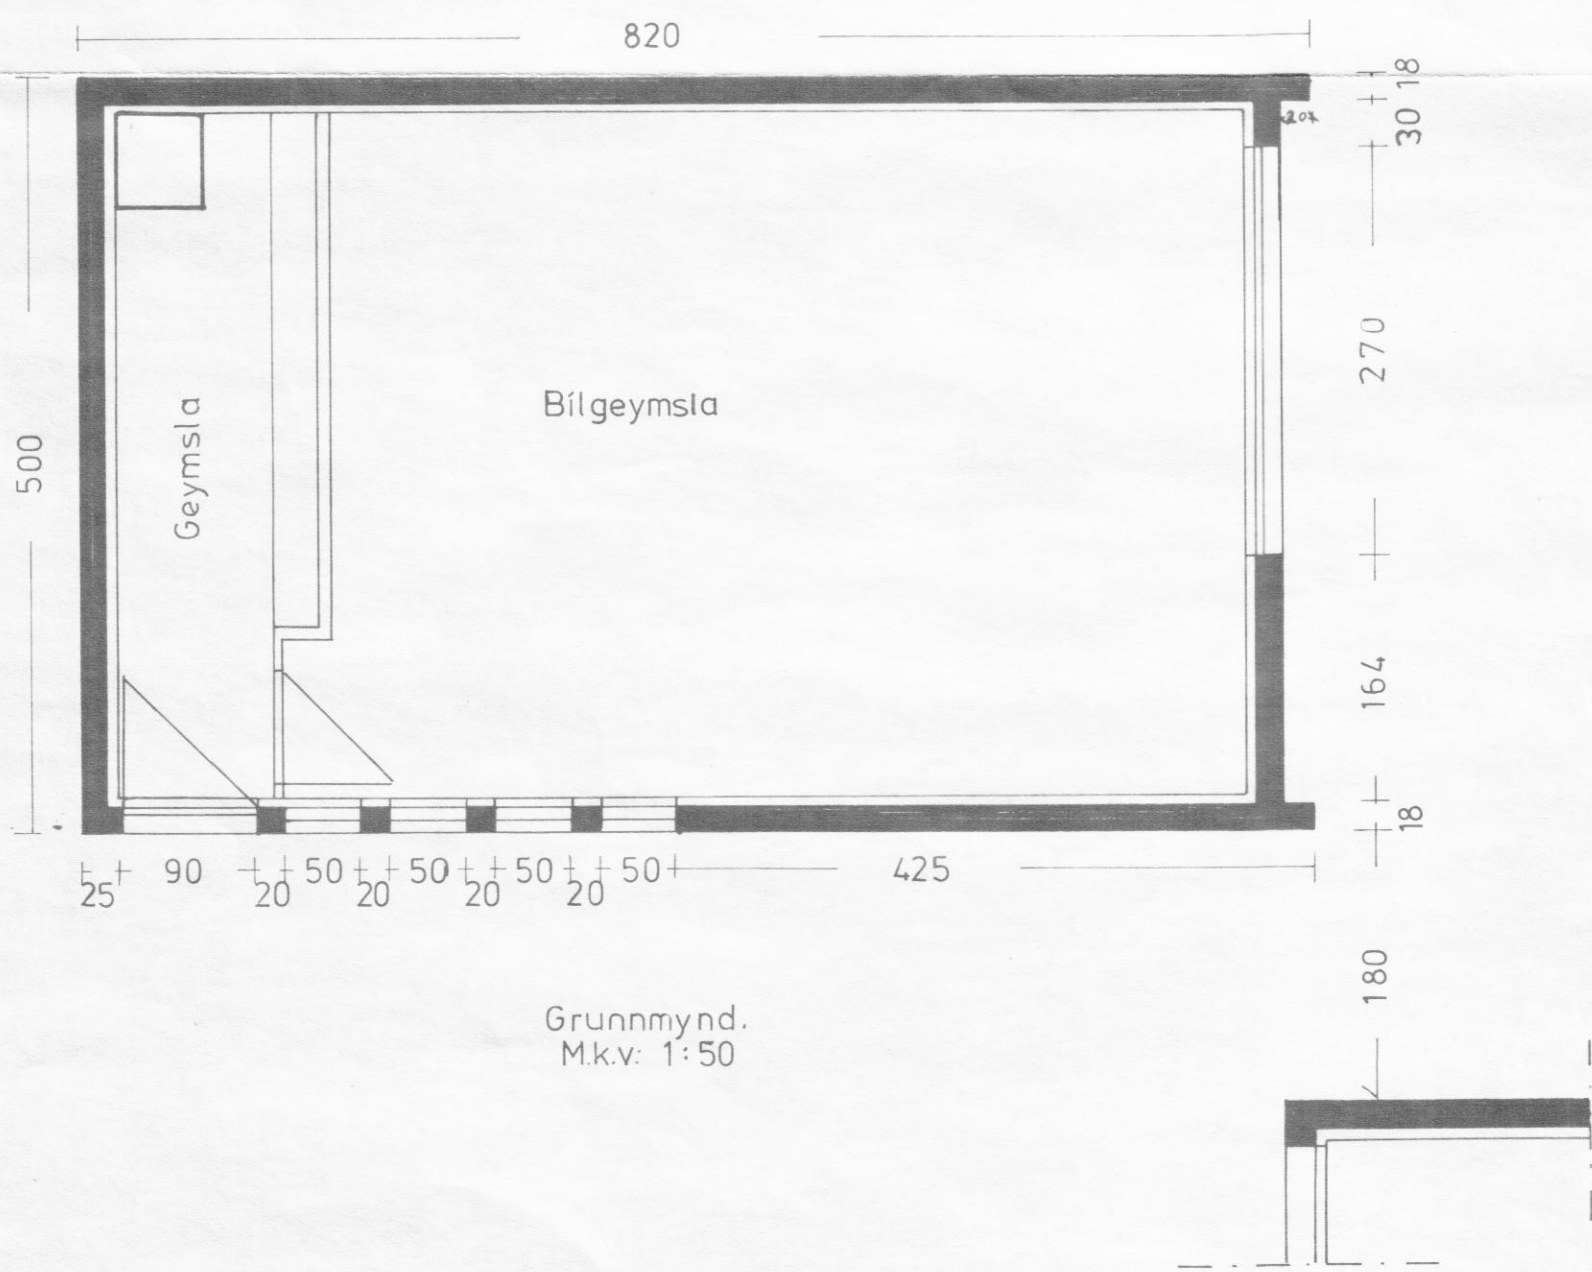
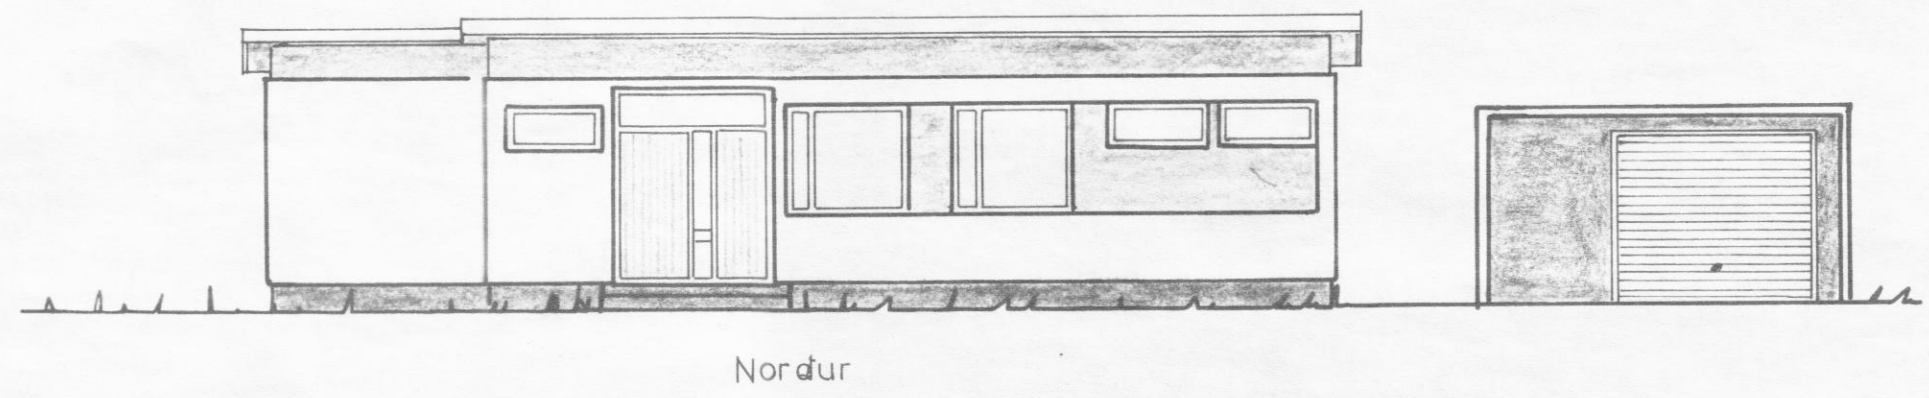
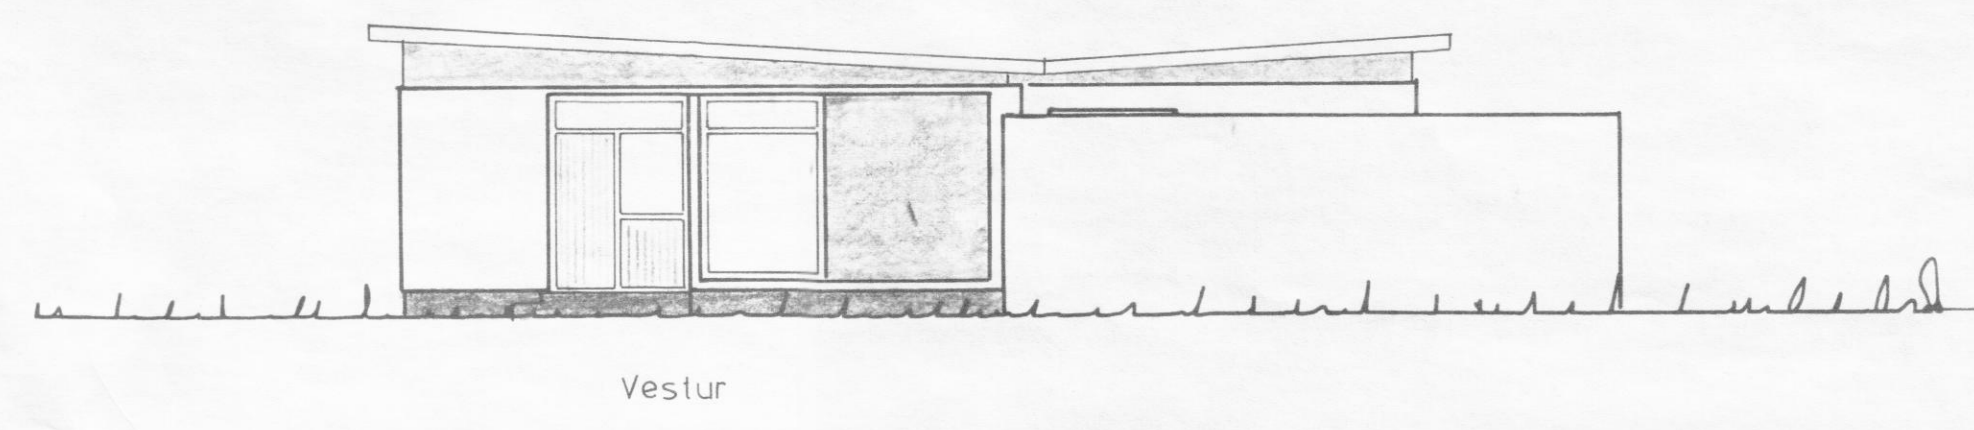


S.B. 28.01.80

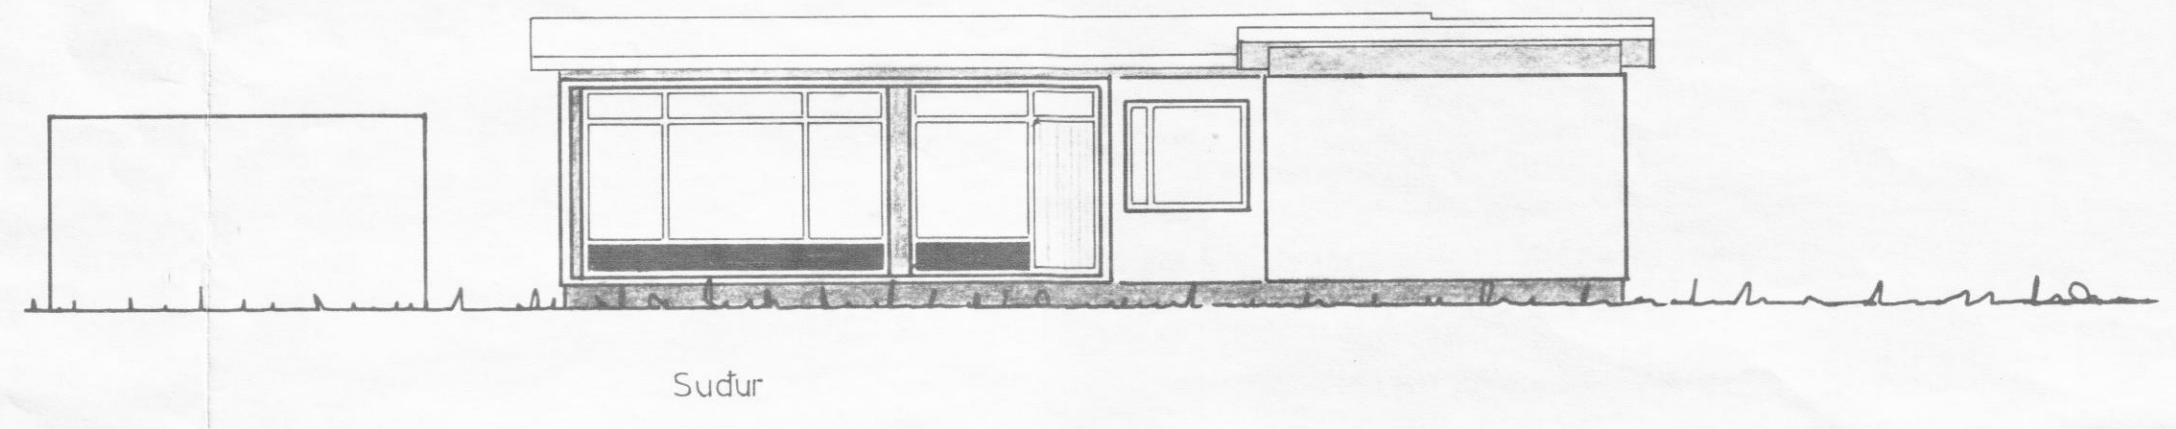

Flatarmál 40m<sup>2</sup>  
Rúmmál 186,4m<sup>3</sup>

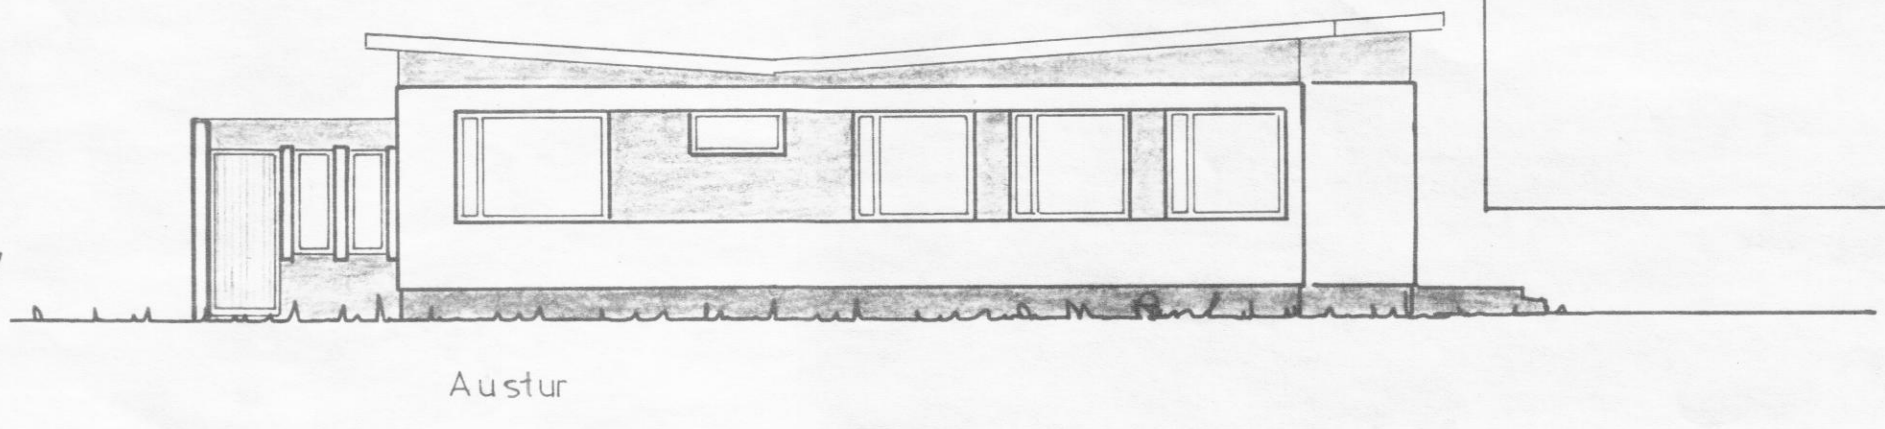

Bifreiðageymsla við Öldugötu 3 Dalvík.  
Grunnmynd, skurður, útlit og afstöðumynd  
Breyting. Mk.v. 1:50 1:100 1:500  
Dalvík. 27 des. '79.  
*Oskar Pálmarsson*