S

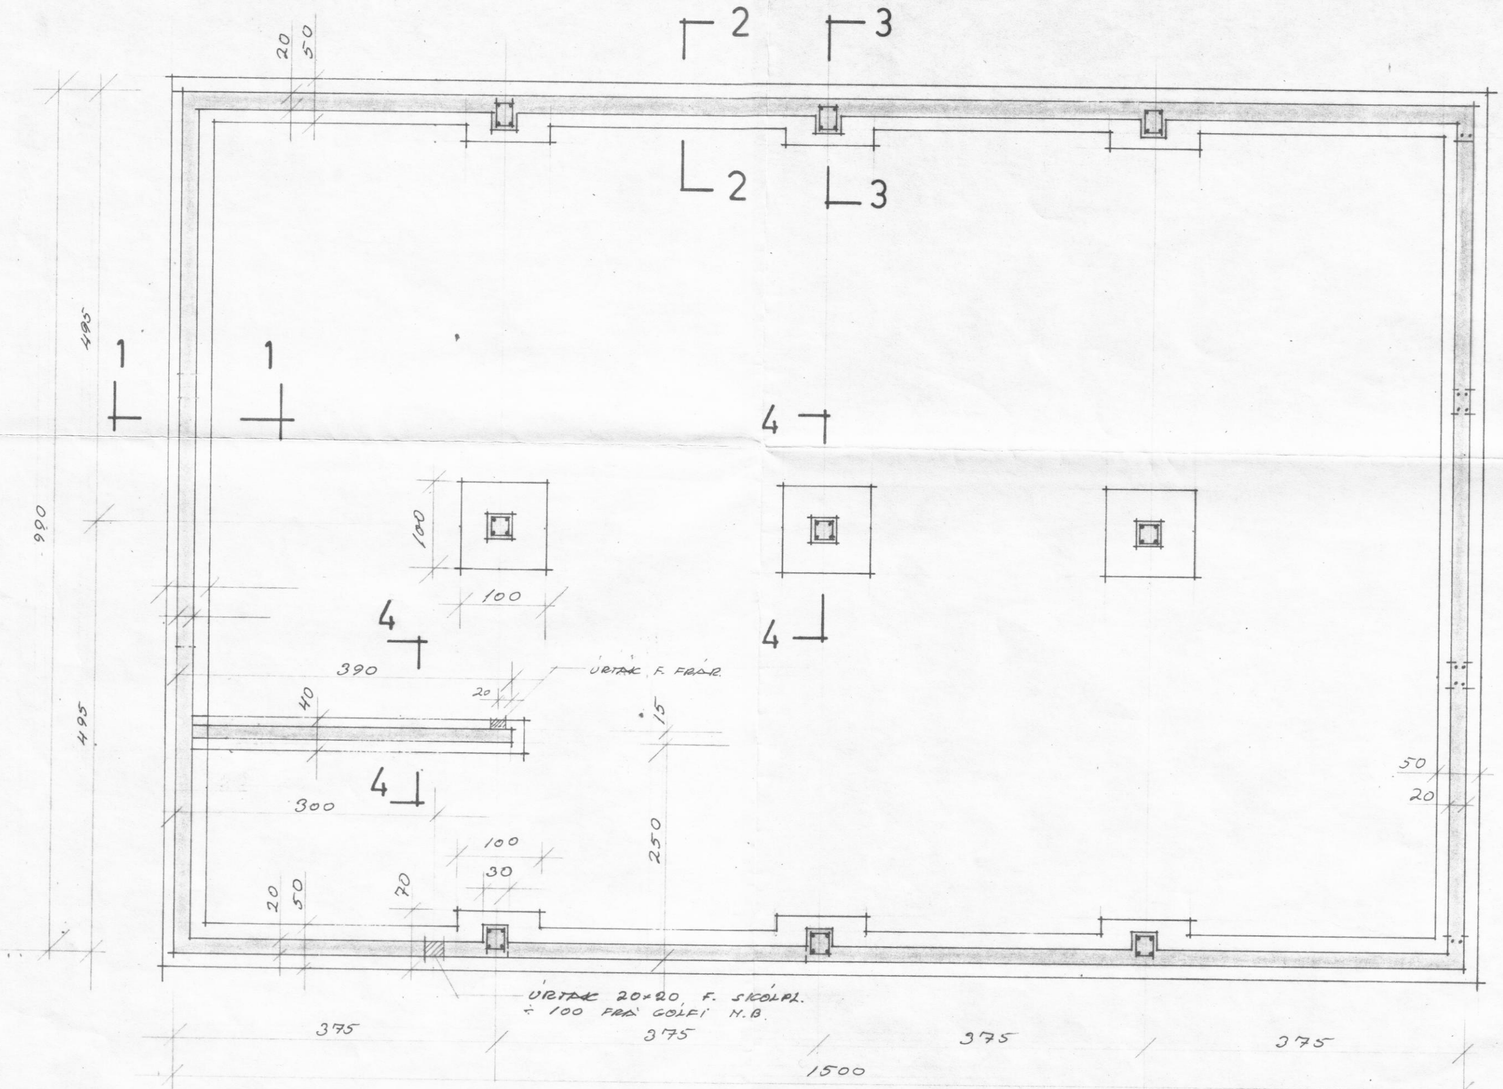

GRUNNMYND 1:50

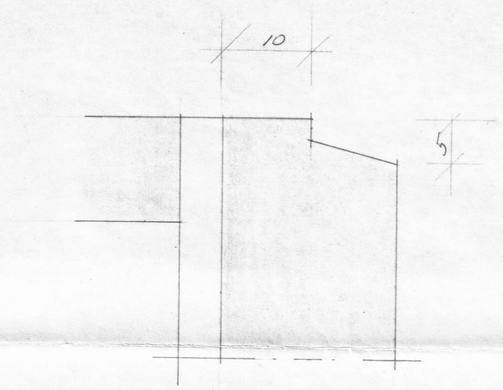

SMIÐ VIÐ DYR 1:5

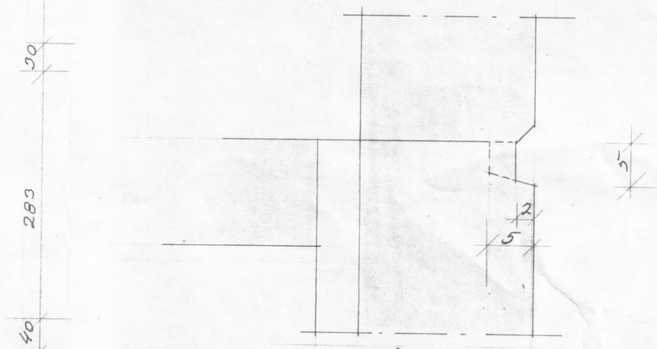

STEYPULÁS Í SÓKKLI 1:5

STÝRINGAR:

ALLUR LÍFRÆNN JARÐVEGUR SÉ FJARLÆGÐUR ÚR GRUNNI.
FYLLT SÉ SÍÐAN MEÐ HREINNI MÖL UPPUNDIR UNDIRSTÖÐUR.
MÖL SÉ VELÞJÖPPUÐ Í 40 SM LÖGUM OG ÞLEYTT.
MESTA ÁRAUN Á GRUNN ER 2,10 KG/SM²
Ø10 TÁKNAR 10 MM STÁL ES 40 σ= 2000 KG/SM²
Ø 8 — " — 8 — " — ST 37 σ= 1300 — " —
STEYPA SÉ S 200
GÓLF STEYPT Á ÞJAPPAÐA MALARUPPFYLLINGU.

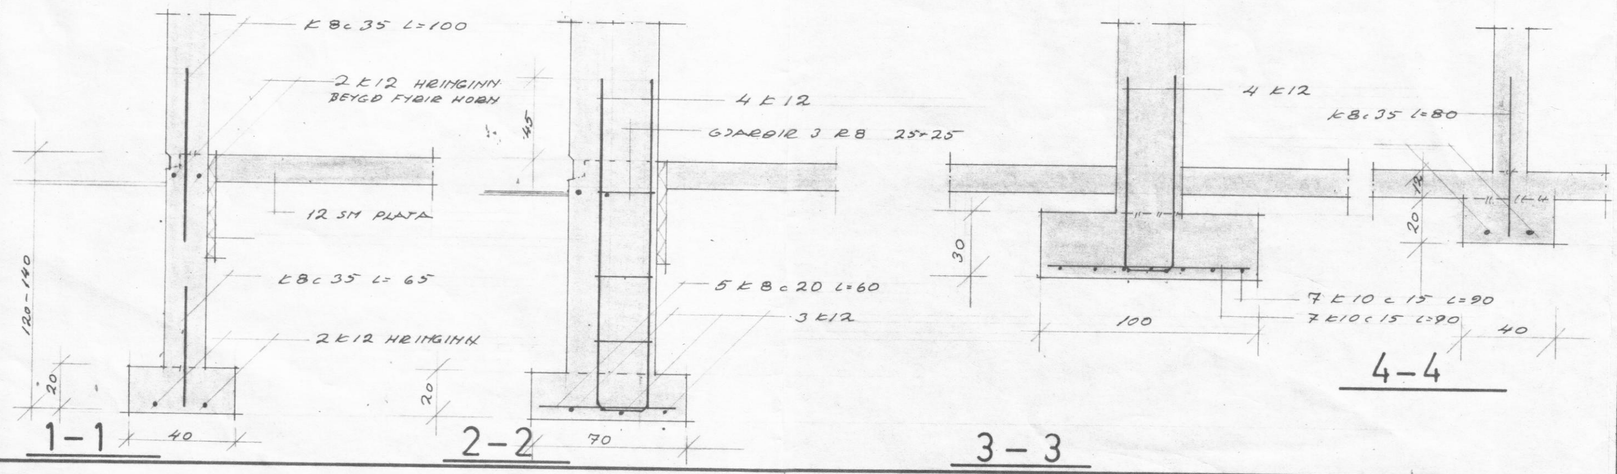

VERK HAFNARBRAUT 14

	HEITI GRUNNUR	TEIKN. NR K 1
	MKV 1:50, 1:20 DAGS APR. 78 TEIKN H. REIKN H. YFIRF	VERK

TEIKNISTOFA HAUKS HARALDSSONAR S.F. SÍMI 96-23202 AKUREYRI