



LÓÐRÉTT SNIÐ A - A 1 : 20

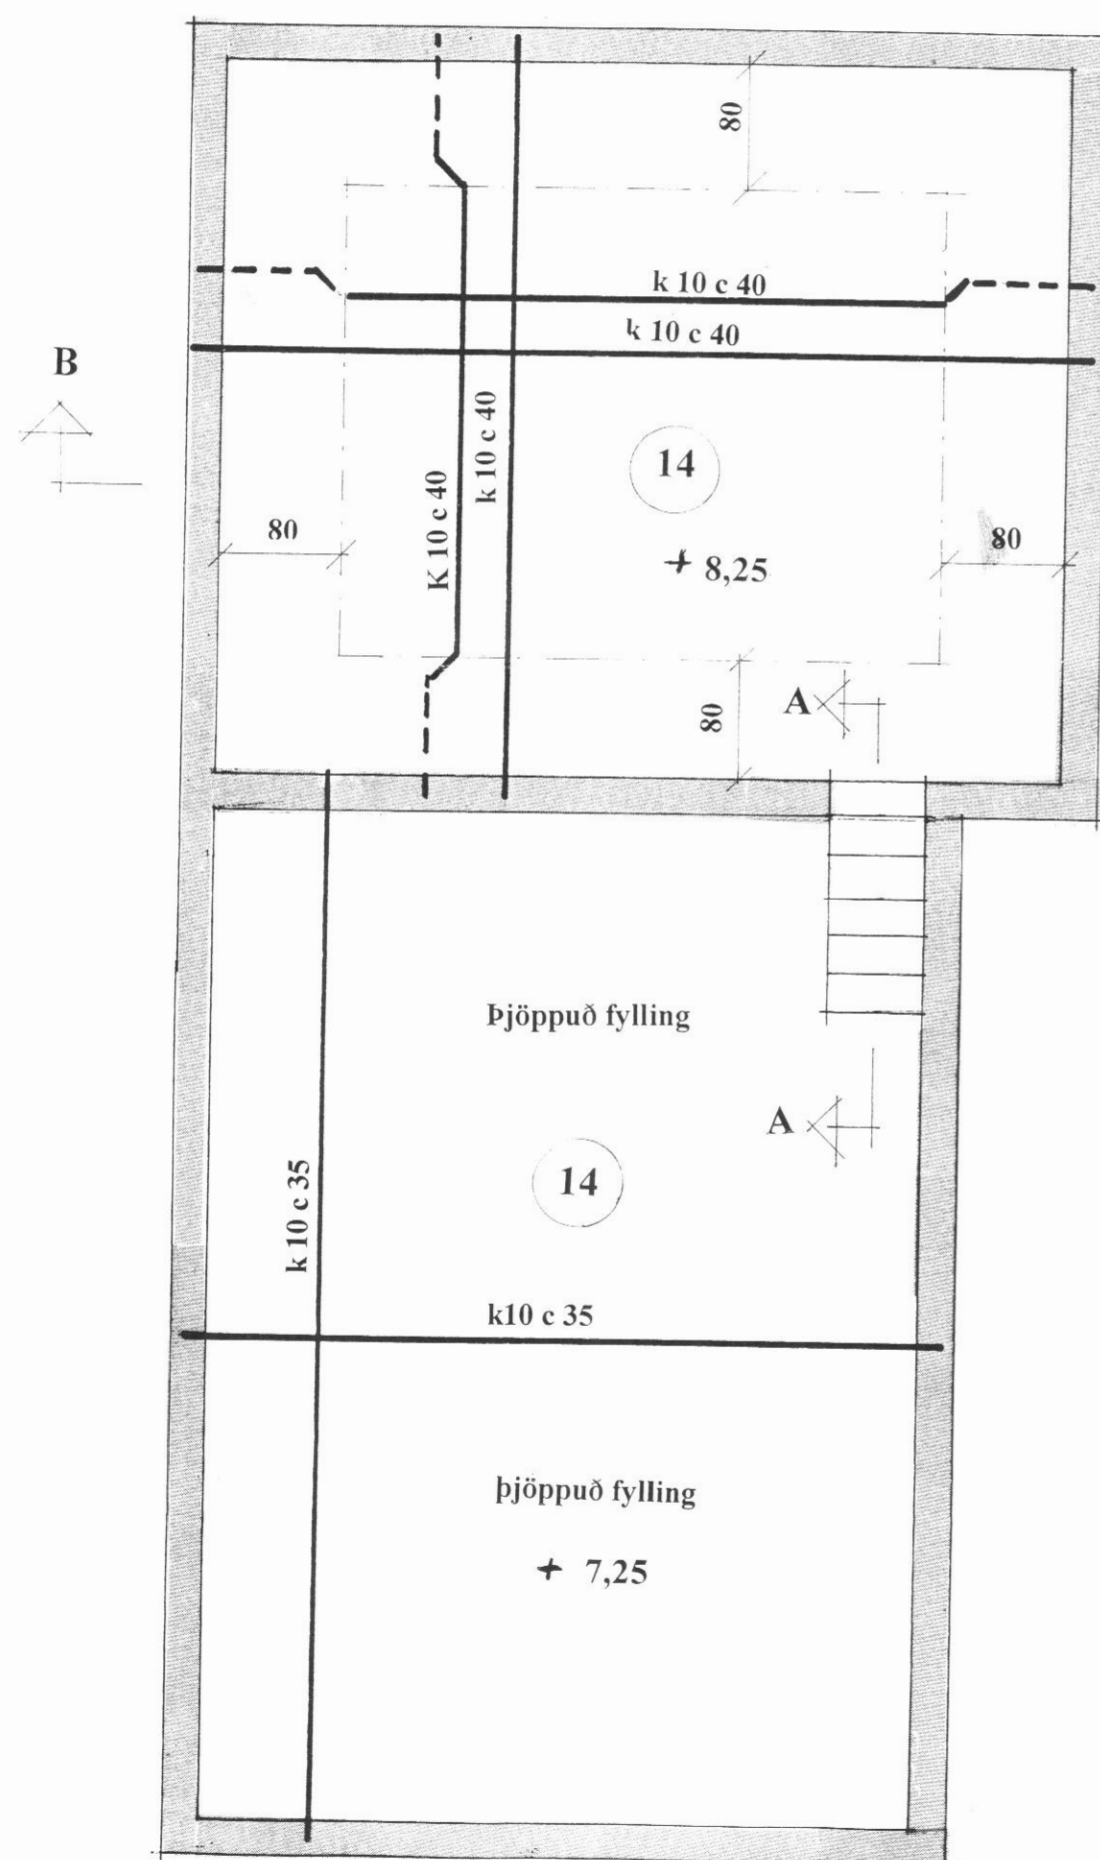

Grunnmynd - undirstöður
plata yfir kjallara 1 : 50

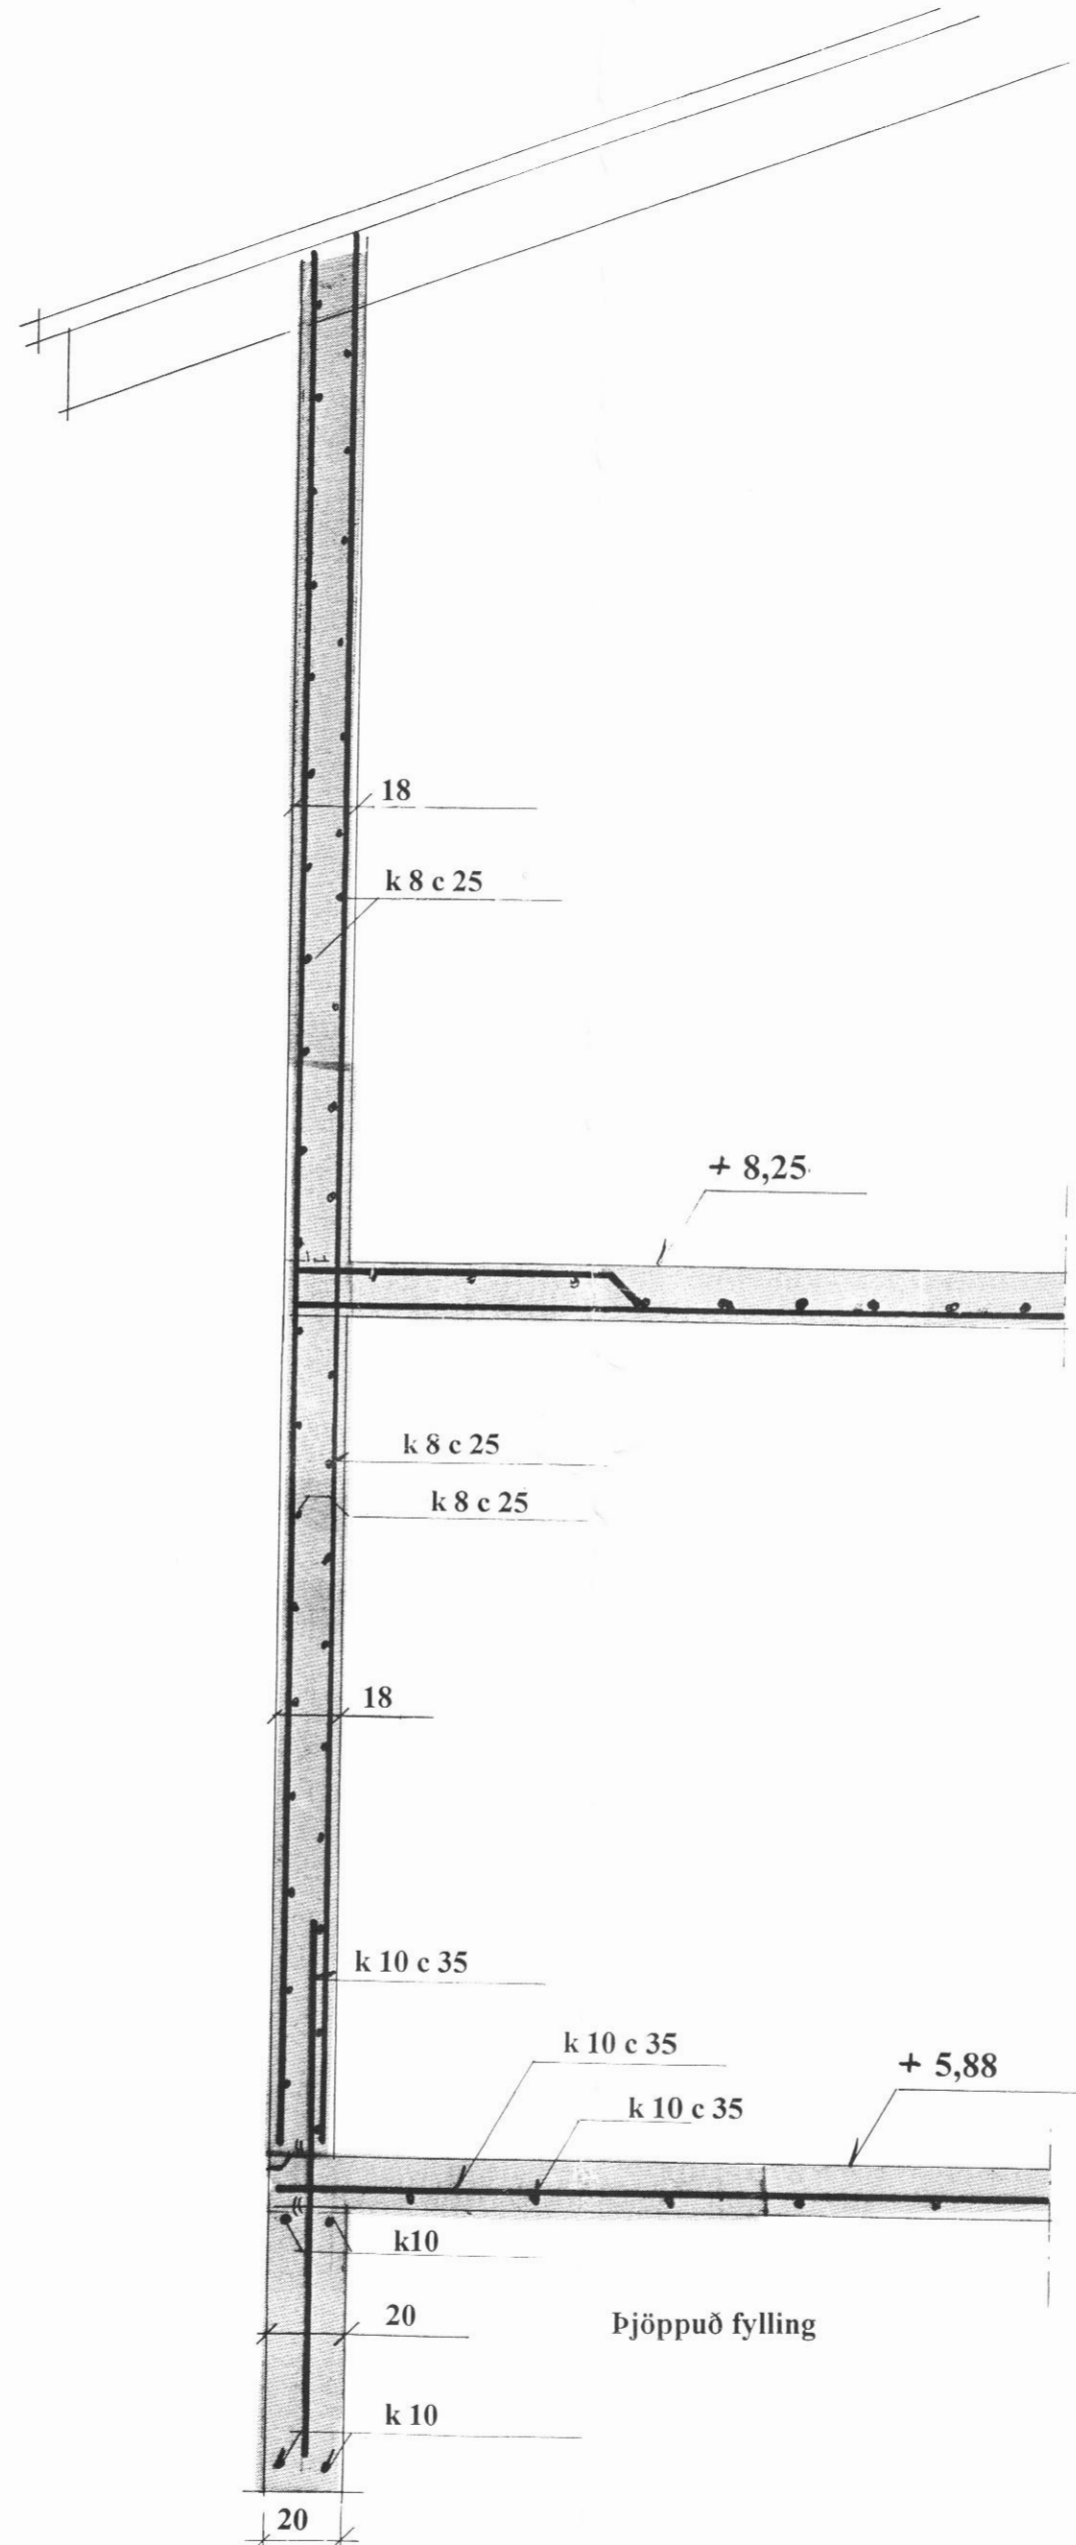


LÓÐRÉTT SNIÐ B - B 1 : 20

STEYPA:

Sement > 300 kg/mm³, vatnssementstala v/s < 0,55.
Loftinnihald 5 - 6 % , sigmál 80 - 100 mm.
Steypuhula á jörnum þar sem steipt er að jörð
3 - 5 sm.

Hönnun og framkvæmd verksins skal vera í samræmi
við gildandi staðla og reglugerðir.

Undirstöður á þjappaða fyllingu:
Þjöppunarkröfur E 2 > 100 Mpa og E 2 / E 1 < 2,5.

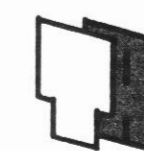

TEIKNISTOFA R. JÓNSSONAR, MTFI.

Lækjarási 6, Garðabæ sími: 8922175, 5448044, Fax: 5448045

SUNNUHVOLL DALVÍK

BURÐARÞOL V/ viðbyggingar.

BLAD **01**

KVARDI:
1 : 50 1 : 20

REIKN. *Rj.*

TEIKN. *Rj.*

DAGS: 15.04.03.

NR.

NR.	DAGS.	BREYTING	AF	SAMP.	REYKJAVÍK Þ.

REYKJAVÍK Þ. *Reynald*