


GRUNNMYND ÞAKS MKV. 1:100

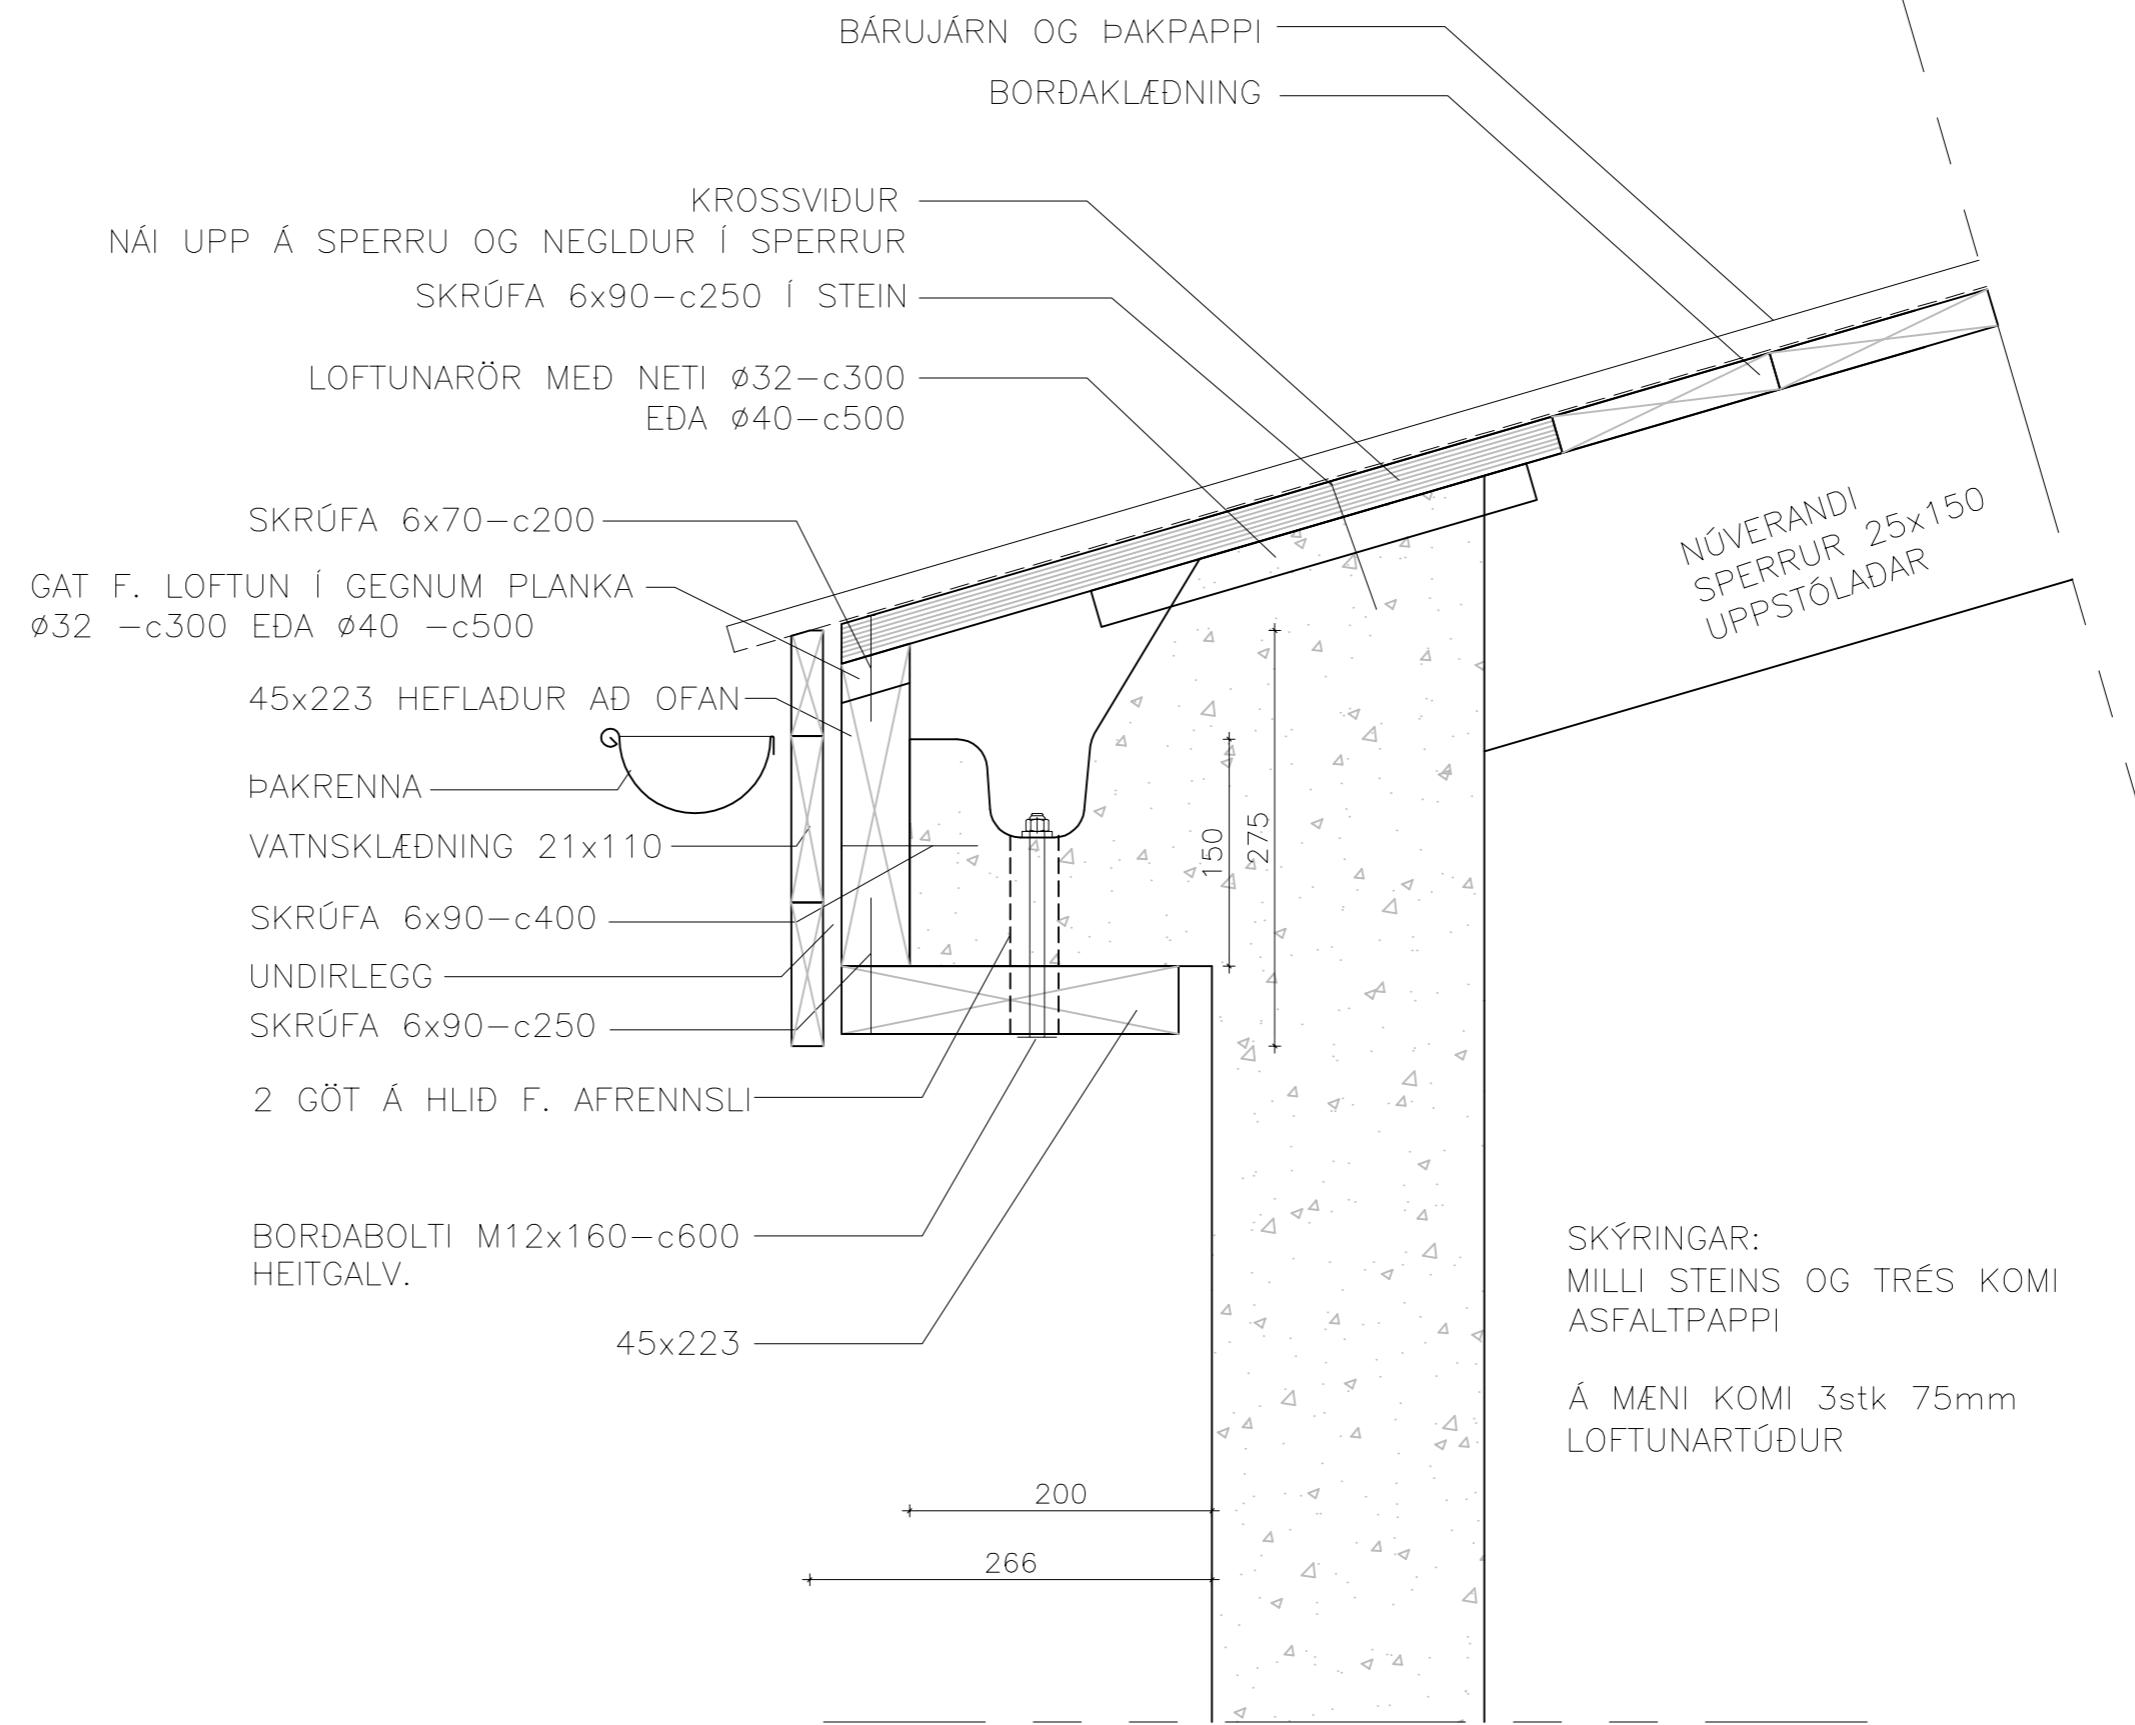

SNIÐ Í ÞAKKANT MKV. 1:5

SKÝRINGAR:

ÖLL MÁL ERU Í MM OG ATHUGIST Á STAÐNUM

Goðabraut 9 Dalvík

Anna Margrét Hauksdóttir arkitekt · kt. 120665 - 3169  
 Anton Örn Brynjarsson verkfræðingur · kt. 270559 - 7199  
 Fanney Hauksdóttir arkitekt · kt. 170561 - 7249  
 Haukur Haraldsson tæknifræðingur · kt. 260938 - 2079

Hönnuður:  
 Hönnunarstjóri:



Grunnmynd þaks  
 Snið

Dagsetning: 13.08.2013  
 Mælikvarði: 1:100 / 1:5  
 Teiknað: BSJ  
 Yfirfarið: AÖB  
 Breyting: \_\_\_\_\_

A-710