


ÞVERSNEIÐING A-A.

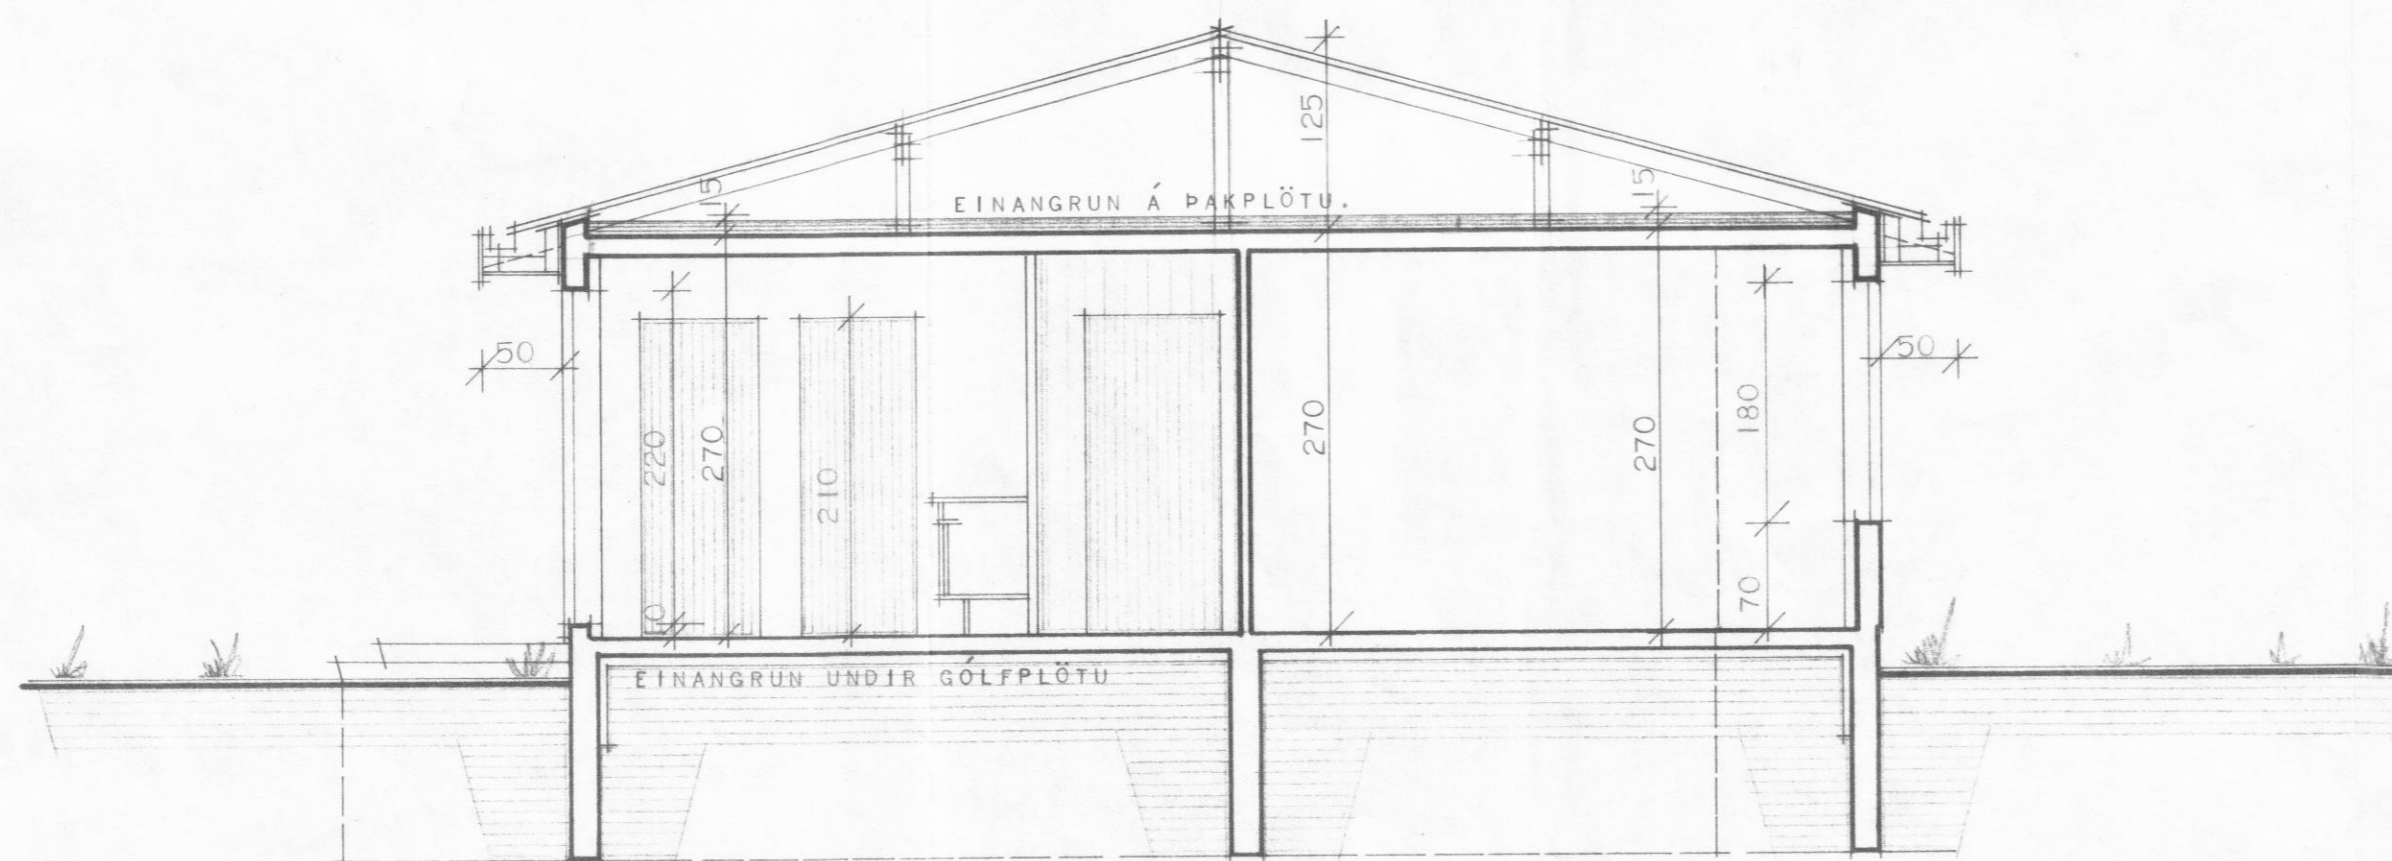

ÞVERSNEIÐING B-B.

ATH.

HÚSID ER HITAD UPP MEÐ RAFORKU.

**HÚSNÆÐISMÁLASTOFNUN
RIKISINS**
LAUGAVEGI 77 REYKJAVÍK
SÍMI 28500

VERKNR. **10700.** BLAÐNR. **1-2-02.**

KLAPPARSTÍGUR 17 OG 19. HAUGANESI.

HÚSTEIKNING 13-15

ÞVERSNEIÐINGAR A-A, B-B.

HANNAÐ	B.R.H.	YFIRFARIÐ	<i>Birgitta</i>
REIKNAD		STAÐFERT	05.07.75. B.R.H.
TEIKNAD	G.H.	BREYTT	
KVARÐI	1:50		