




Útlit vestur mkv 1:100

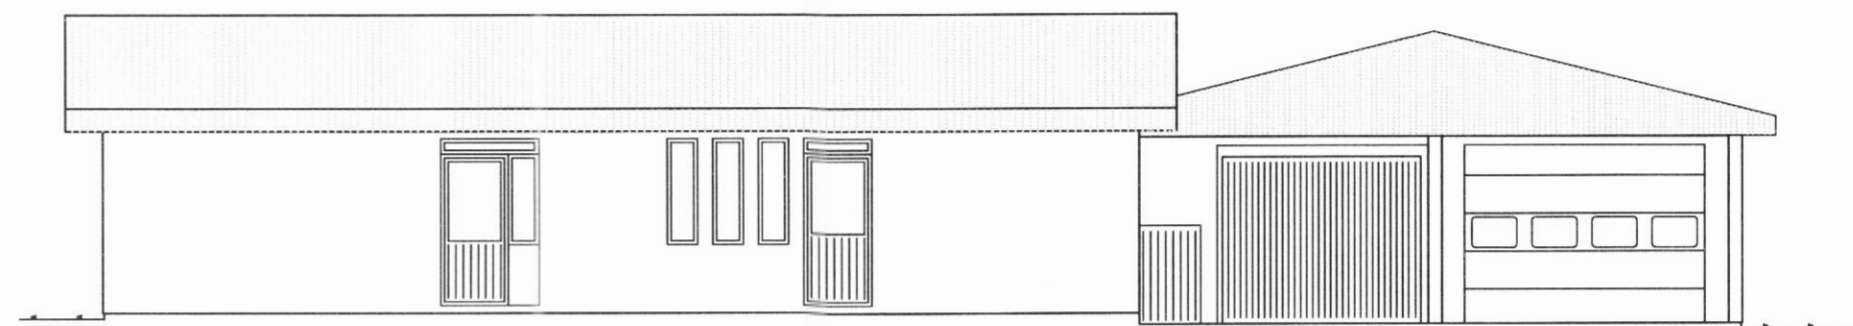

Útlit austur mkv. 1:100

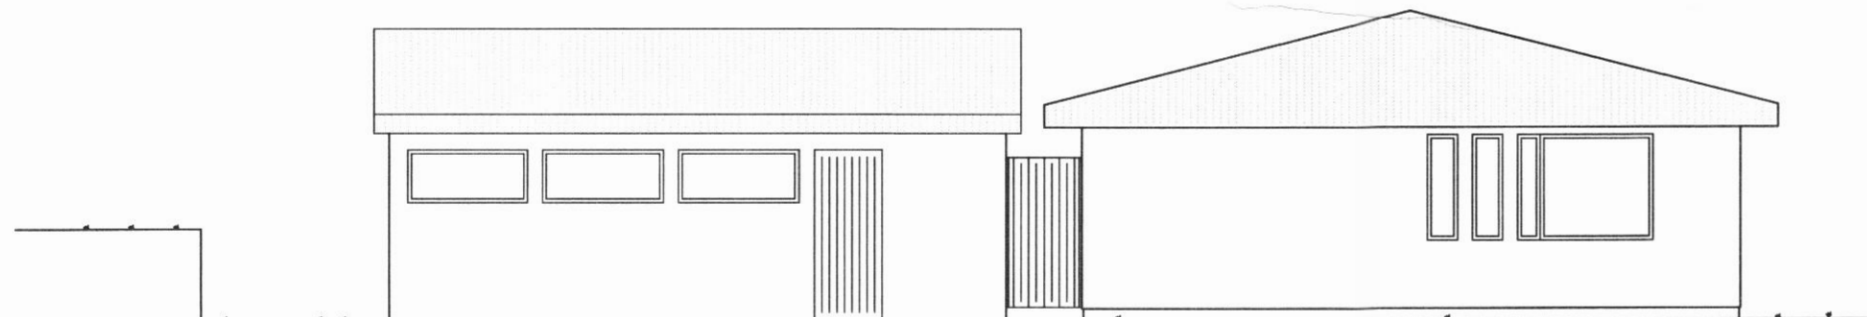

Útlit suður mkv. 1:100

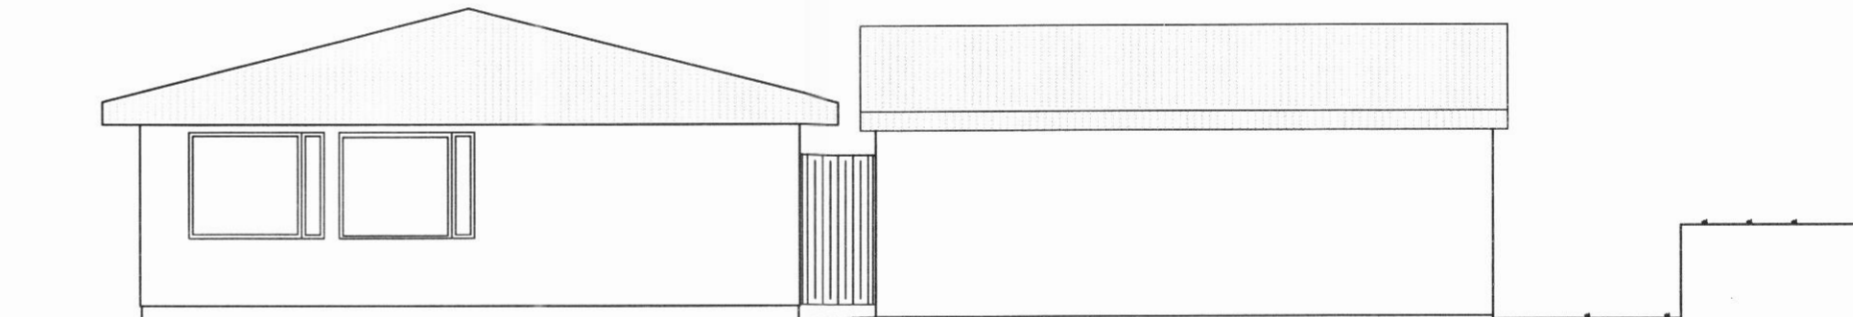

Útlit norður mkv. 1:100

Klapparstígur 19,
stækkun bílgeymslu

Útlit, mkv. 1:100

A02

Teikning

A2


Upprunaleg blaðstærð

29.09.2010

Dagsetning

Björgvin Smári Jónsson

Hannað/Teiknað Byggingartæknifræðingur, BSc


Kennitala: 211055-5299

Samþykkt Byggingartæknifræðingur, BSc