

Lauf. i byggingarefud.
 29-6-'82 BYGGINGARFULLTRÚI
 EYJAFJARDARSVÆÐIS - VESTURSVÆÐI
 Jósef Guðmarsson




VESTUR



SUÐUR



AUSTUR

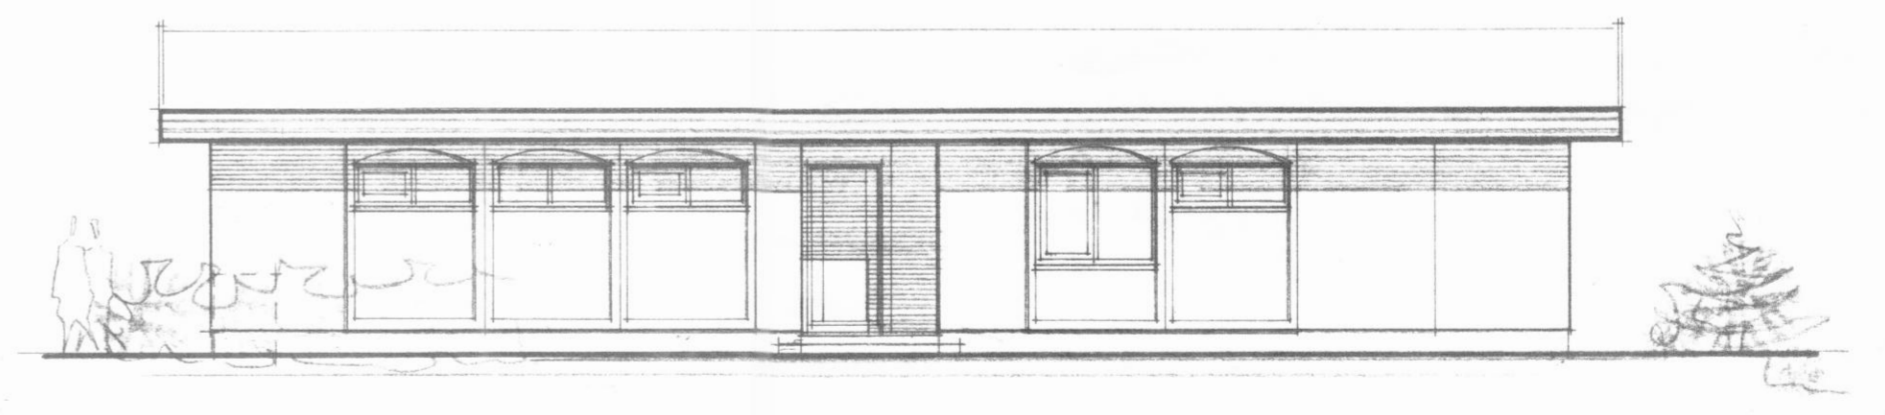

NORÐUR

| | | |
|---|--------------------------------------|--------------------------|
| VERKEFNI: LYNGHOLT 1, HAUGANESI EYJAFIRÐI | VERK NR. TEIKNÖRN DAGS. JUNI 1982 | TEIKN. NR. 102 |
| ÚTLIT | M 1:100 | BR. |
| ARKO <i>Jón Jóhannsson, Þorsteinn Þorsteinsson, Jón Kaldal</i> ÁSMUNDUR, RÓBERT OG KALDAL SKÓLAVÖRÐUSTÍG 46 SÍMI 21930 | | |