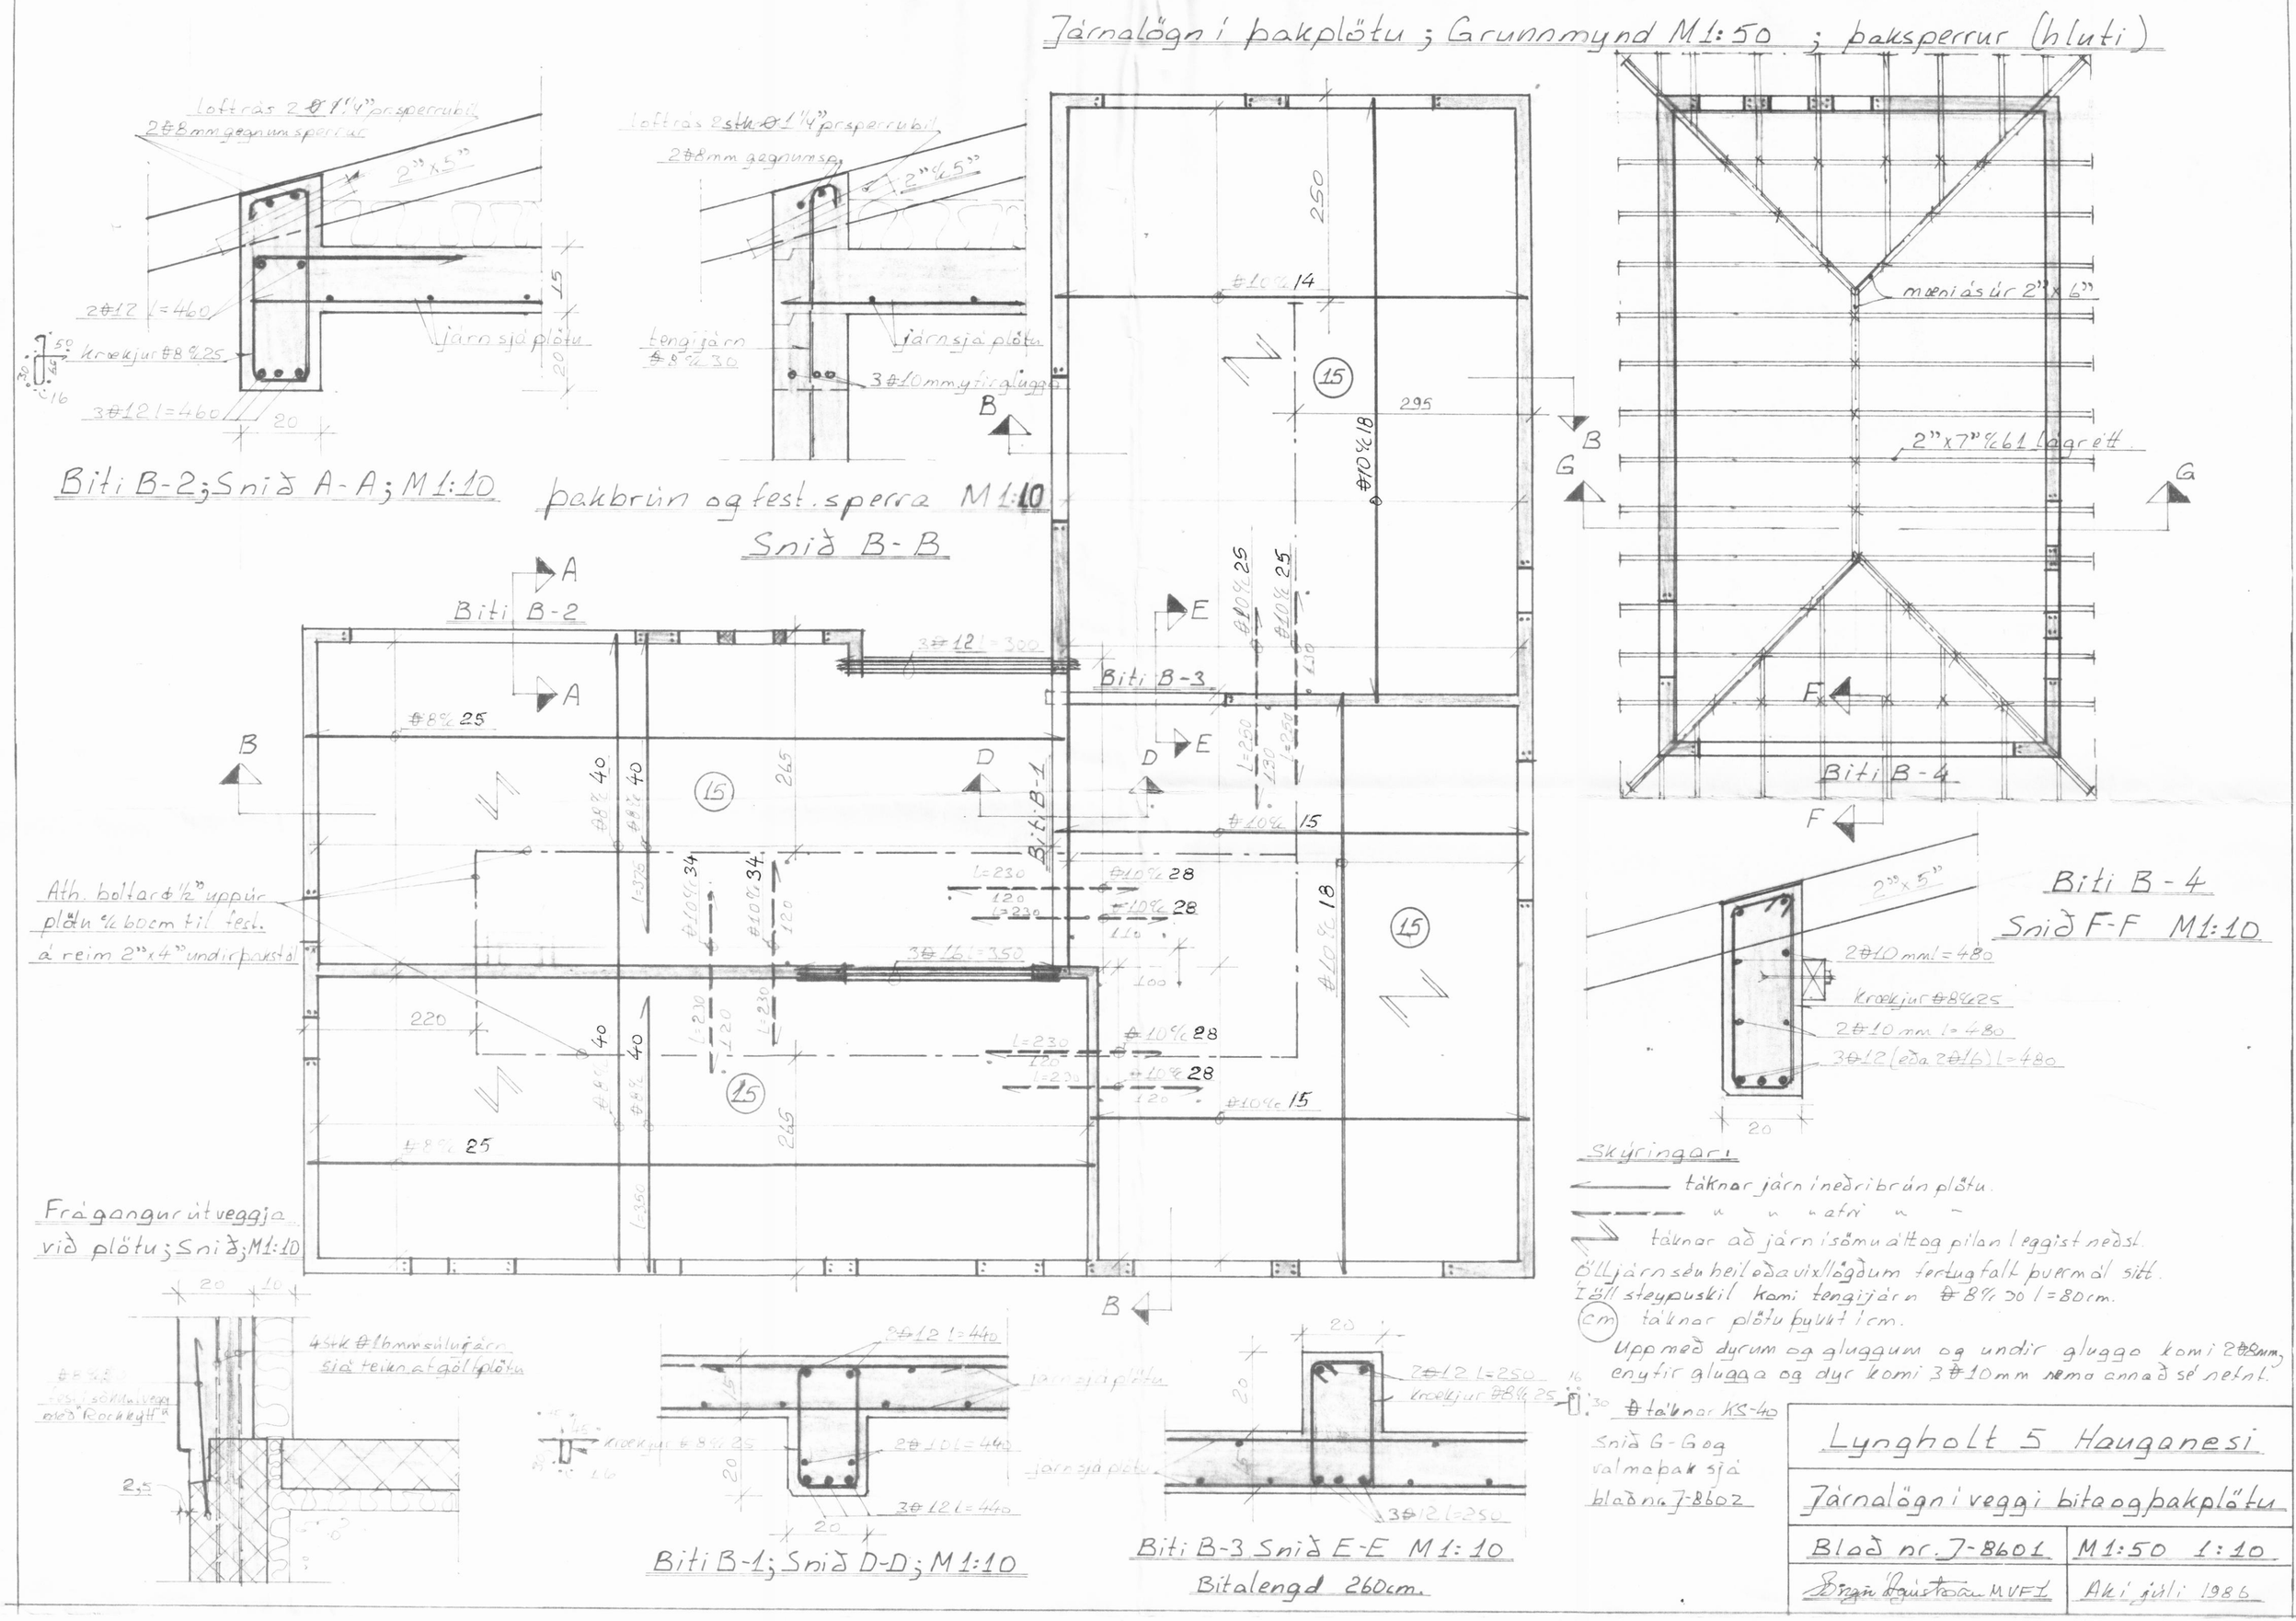
Járnalögn í þakplötu ; Grunnmynd M1:50 ; þaksperrur (hluti)
Biti B-2; Snið A-A; M1:10
þakbrún og fest. sperra M1:10
Snið B-B
Biti B-2
Biti B-3
Biti B-1
Biti B-4
Snið F-F M1:10
Ath. boltar ⌀½" uppúr plötu c/c 60cm til fest. á reim 2"x4" undir þakstól
Frágangur útveggja við plötu; Snið; M1:10
Biti B-1; Snið D-D; M1:10
Biti B-3 Snið E-E M1:10
Bitalengd 260cm.
Skýringar:
táknar járn í neðri brún plötu.
táknar að járn í sömu átt og pilan leggist neðst.
Öll járn séu heil eða vixllögðum fertugfalt þvermál sitt.
Í öll steypuskil komi tengijárn ⌀8 c/c 30 l=80cm.
táknar plötu þykkt í cm.
Upp með dyrum og gluggum og undir glugga komi 2⌀8mm, enyfir glugga og dyr komi 3⌀10mm nema annað sé netnt.
⌀ táknar KS-40
Snið G-G og valmaþak sjá blað nr. J-8602
Lyngholt 5 Hauganesi
Járnalögn í veggi bita og þakplötu
Blað nr. J-8601
M1:50 1:10
Aki júli 1986